



参考図

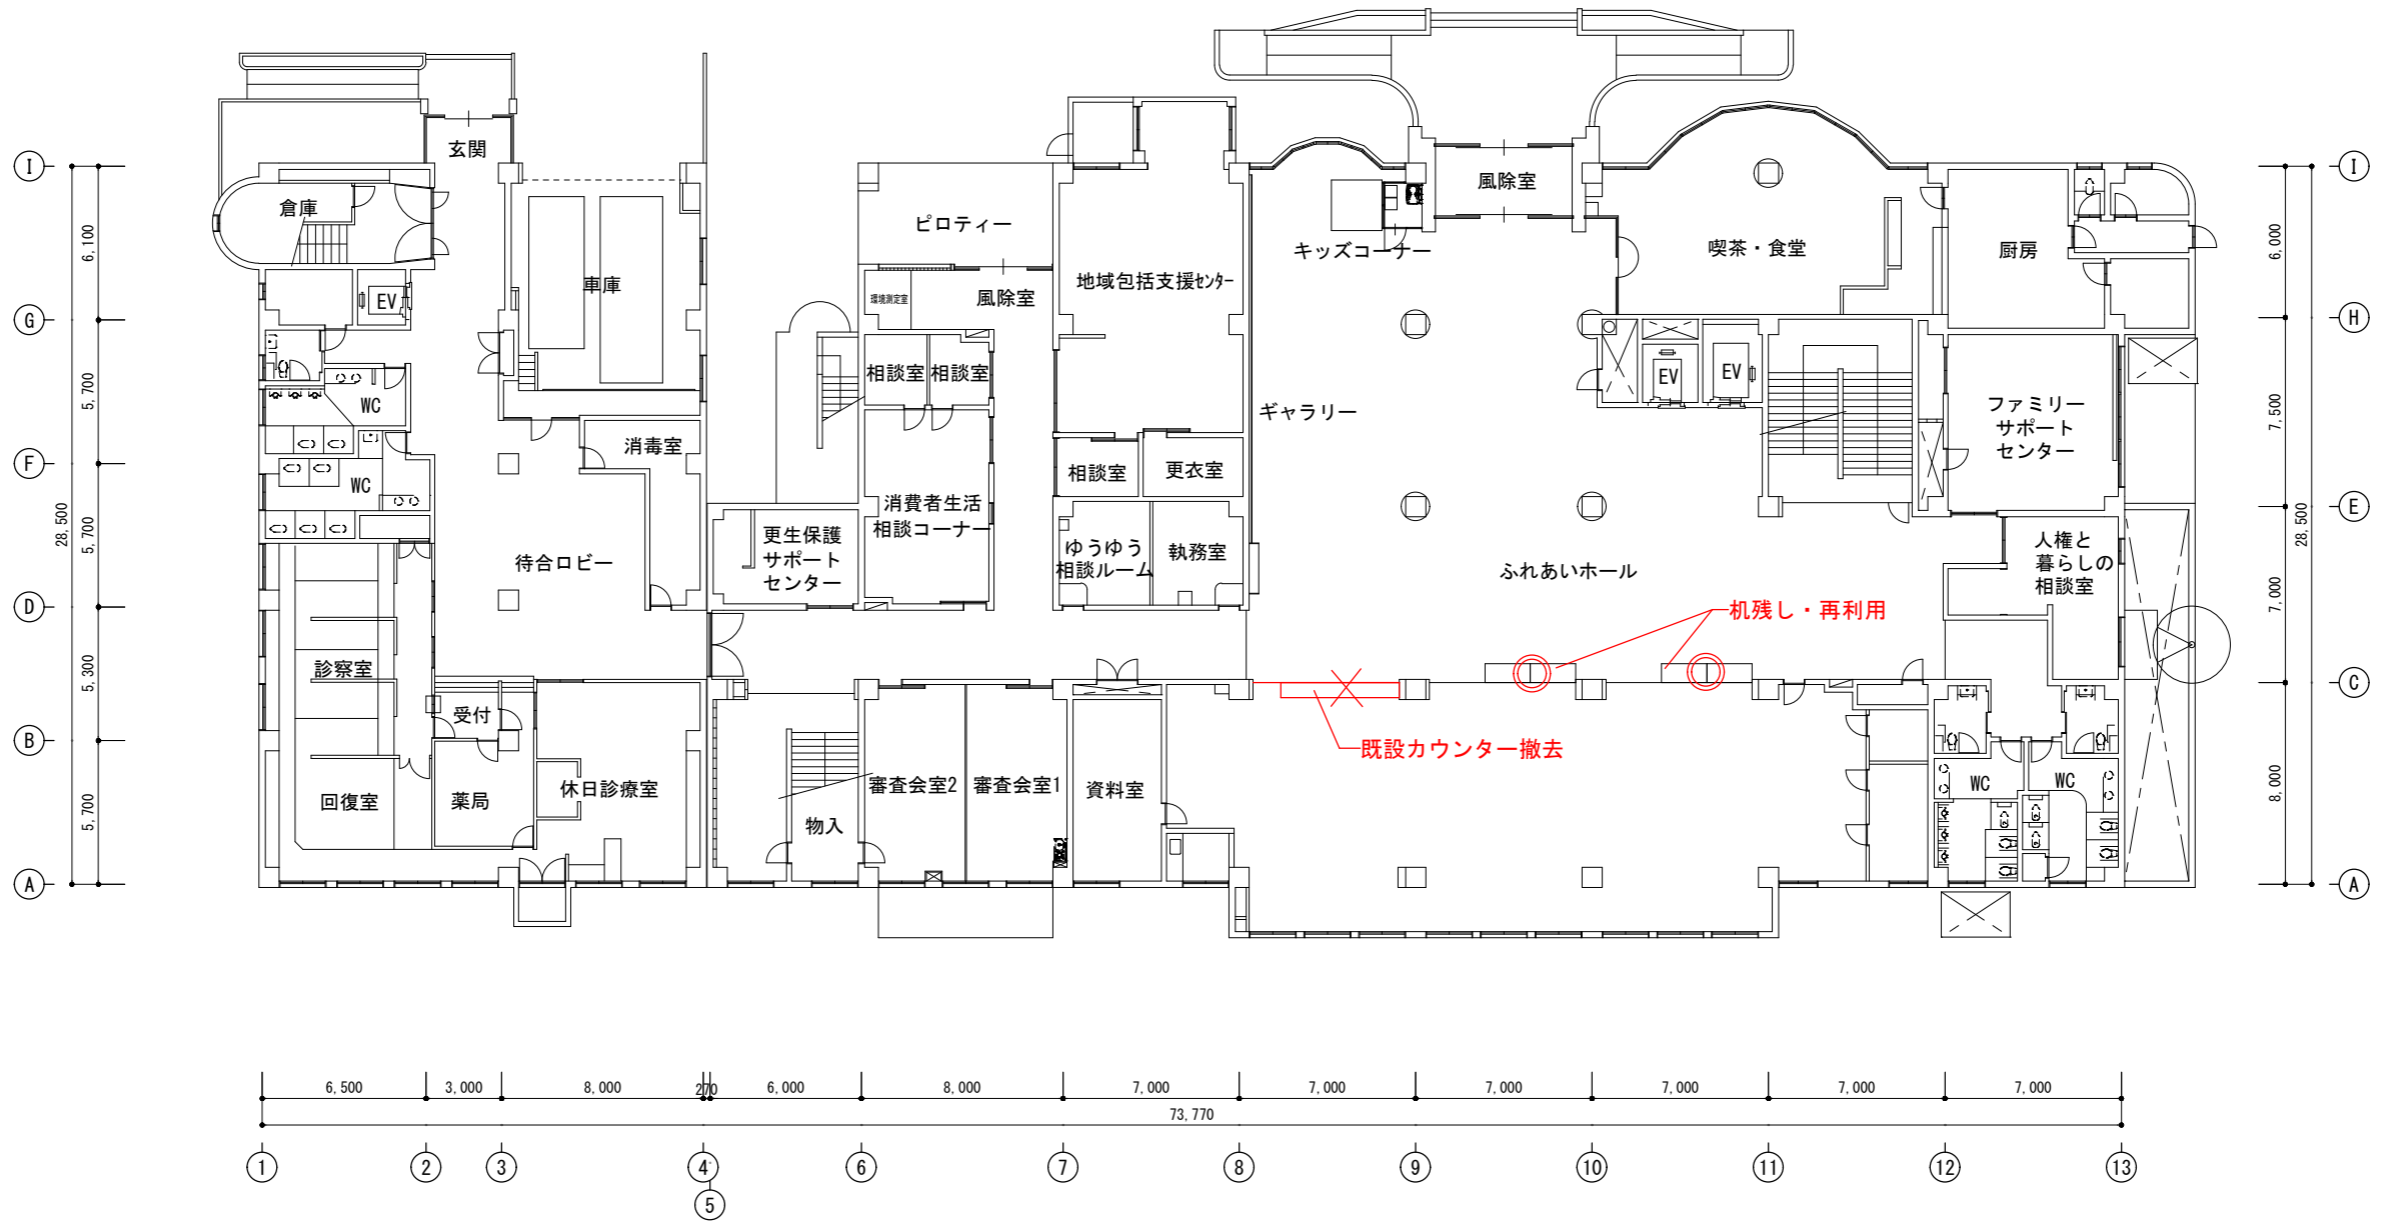

1階平面図 現況 1階

注記	月・日		工事名称	工事種別	図面名称			設計No.			
	変更				1階平面図			-			
					校閲	担当	製図	設計年月日	縮尺 S=1:300	ファイルNo.	図面No.

侵入防止バー不要

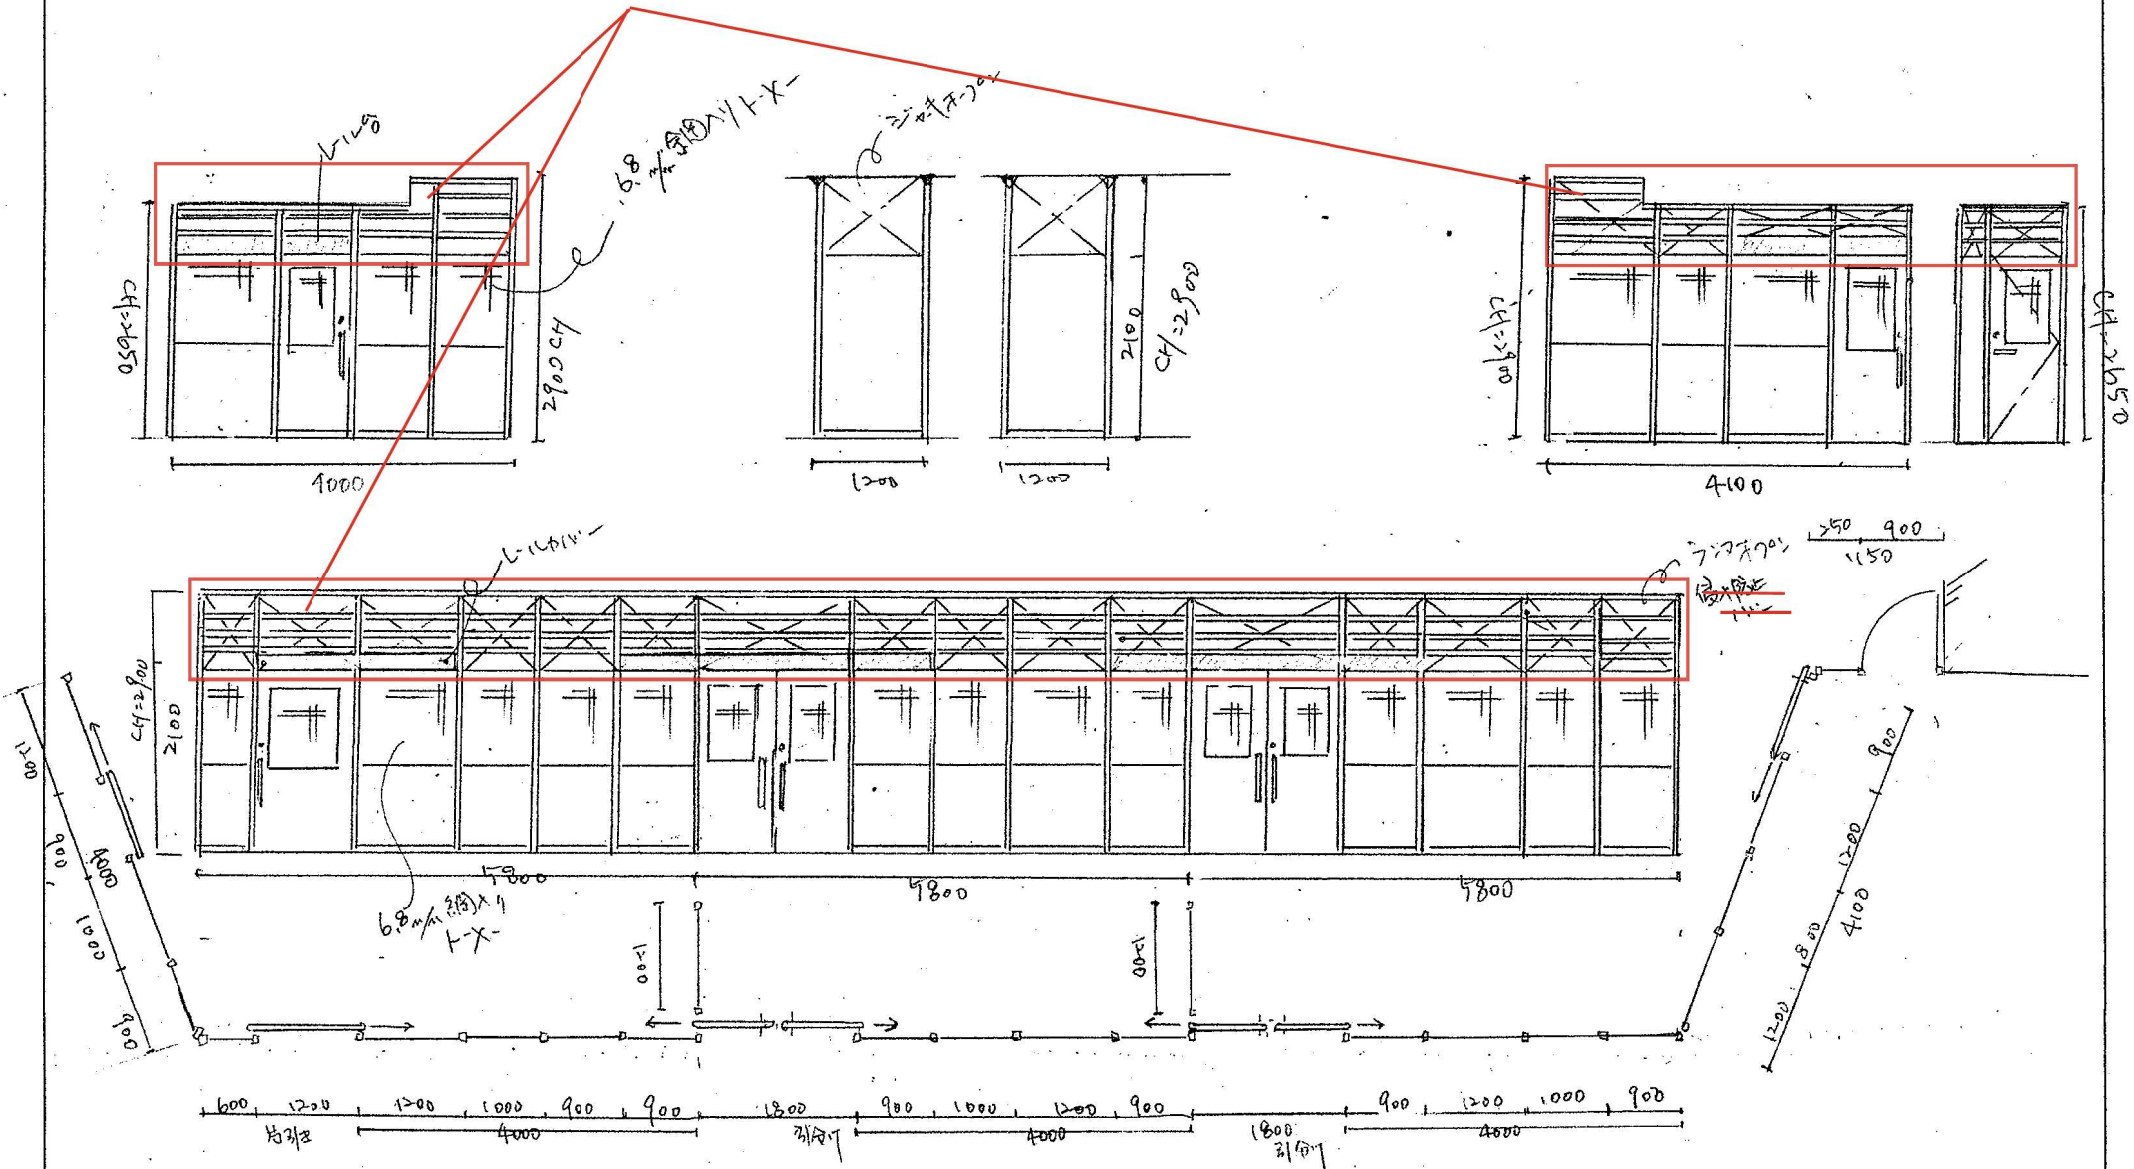

現場名	交野市立中野小学校 (FHP) 改修工事 (改訂案)	御承認	表題名称	図面名称	図面番号	業番号
所在地	大阪府交野市天野町原町5丁目5-1		日付	校図	写図	製図
				尺度		