


倉治8丁目 土地利用計画図

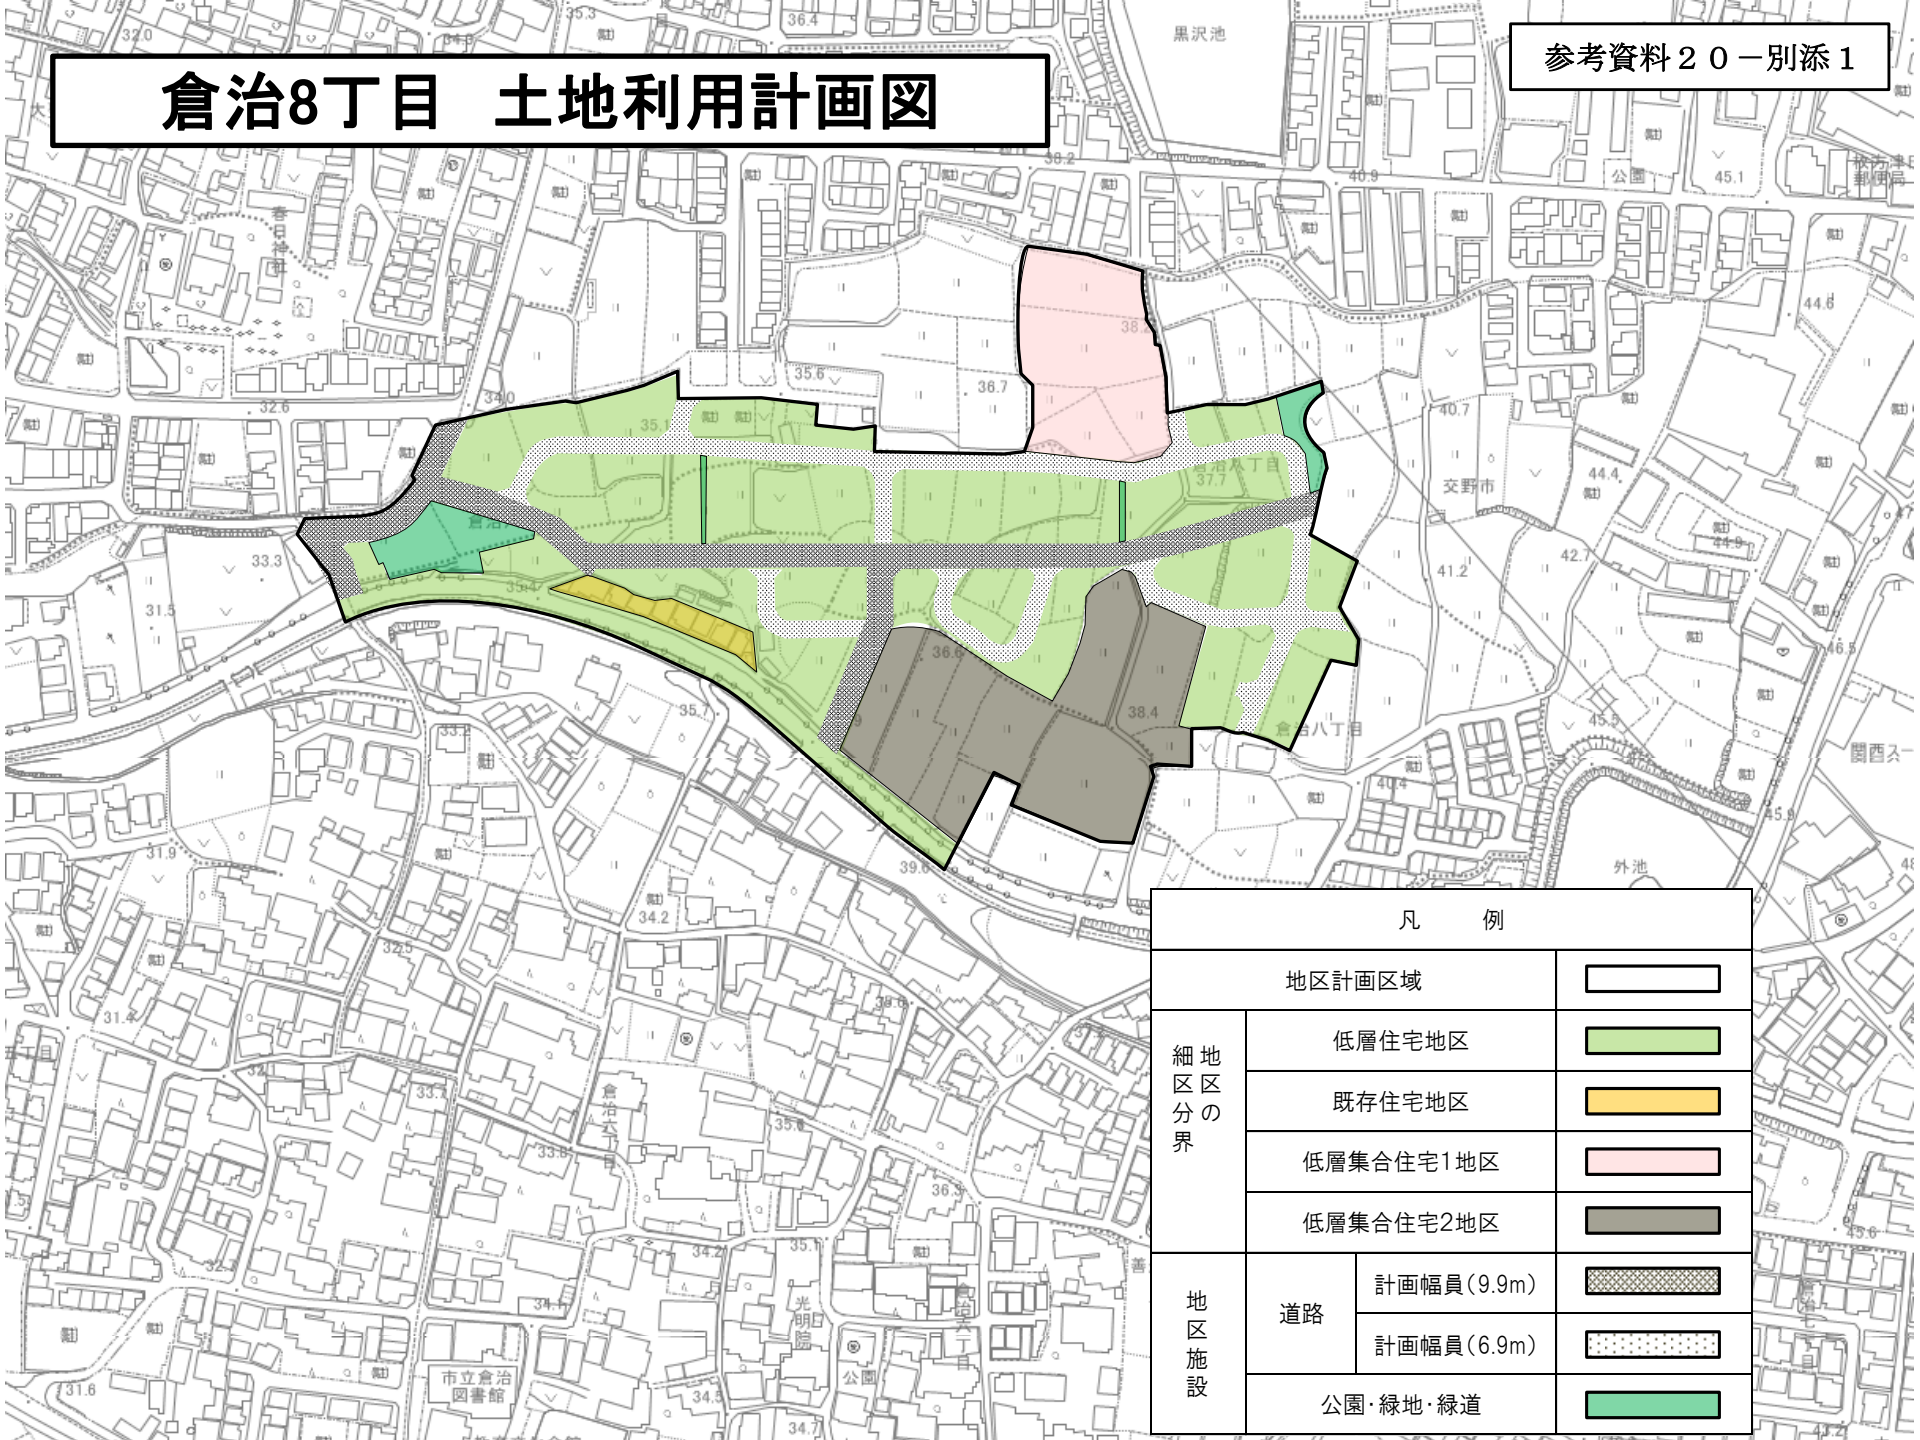

凡 例			
地区計画区域			
細地区の 境界	低層住宅地区		
	既存住宅地区		
	低層集合住宅1地区		
	低層集合住宅2地区		
地区施設	道路	計画幅員(9.9m)	
		計画幅員(6.9m)	
	公園・緑地・緑道		