


凡例

記号	名称
	都市計画線
	道路
	歩道
	構造物
	緑地・環境施設帯
	側溝・水路
	取付道路・側道

都市計画道路星田駅前線 (参考図)

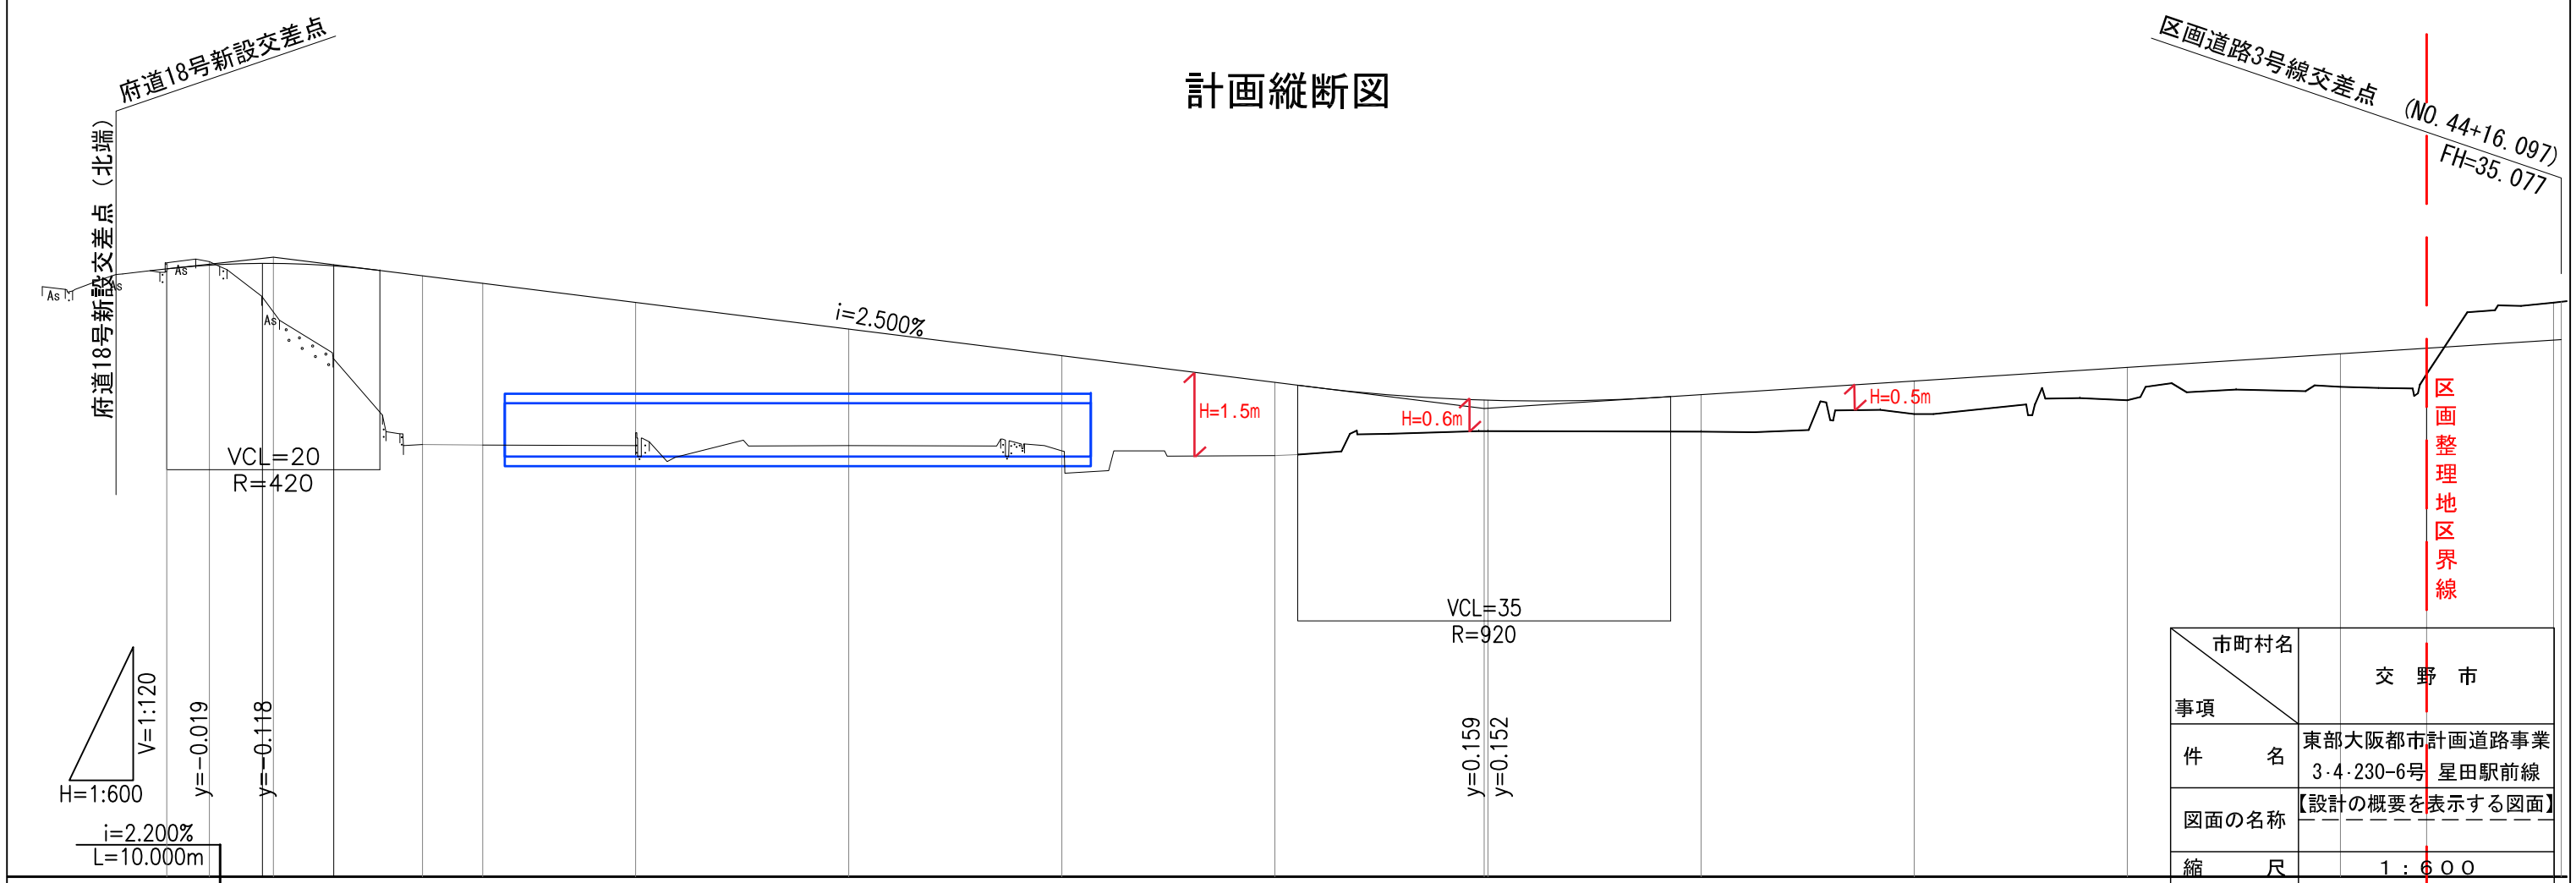

市町村名	交野市
事項	
件名	東部大阪都市計画道路事業 3・4・230-6号 星田駅前線
図面の名称	【設計の概要を表示する図面】
縮尺	1 : 600
番号	