交野市下水道台帳

図面番号 A-22

Z-21	A-21	B-21
Z-22	A-22	B-22
Z-23	A-23	B-23

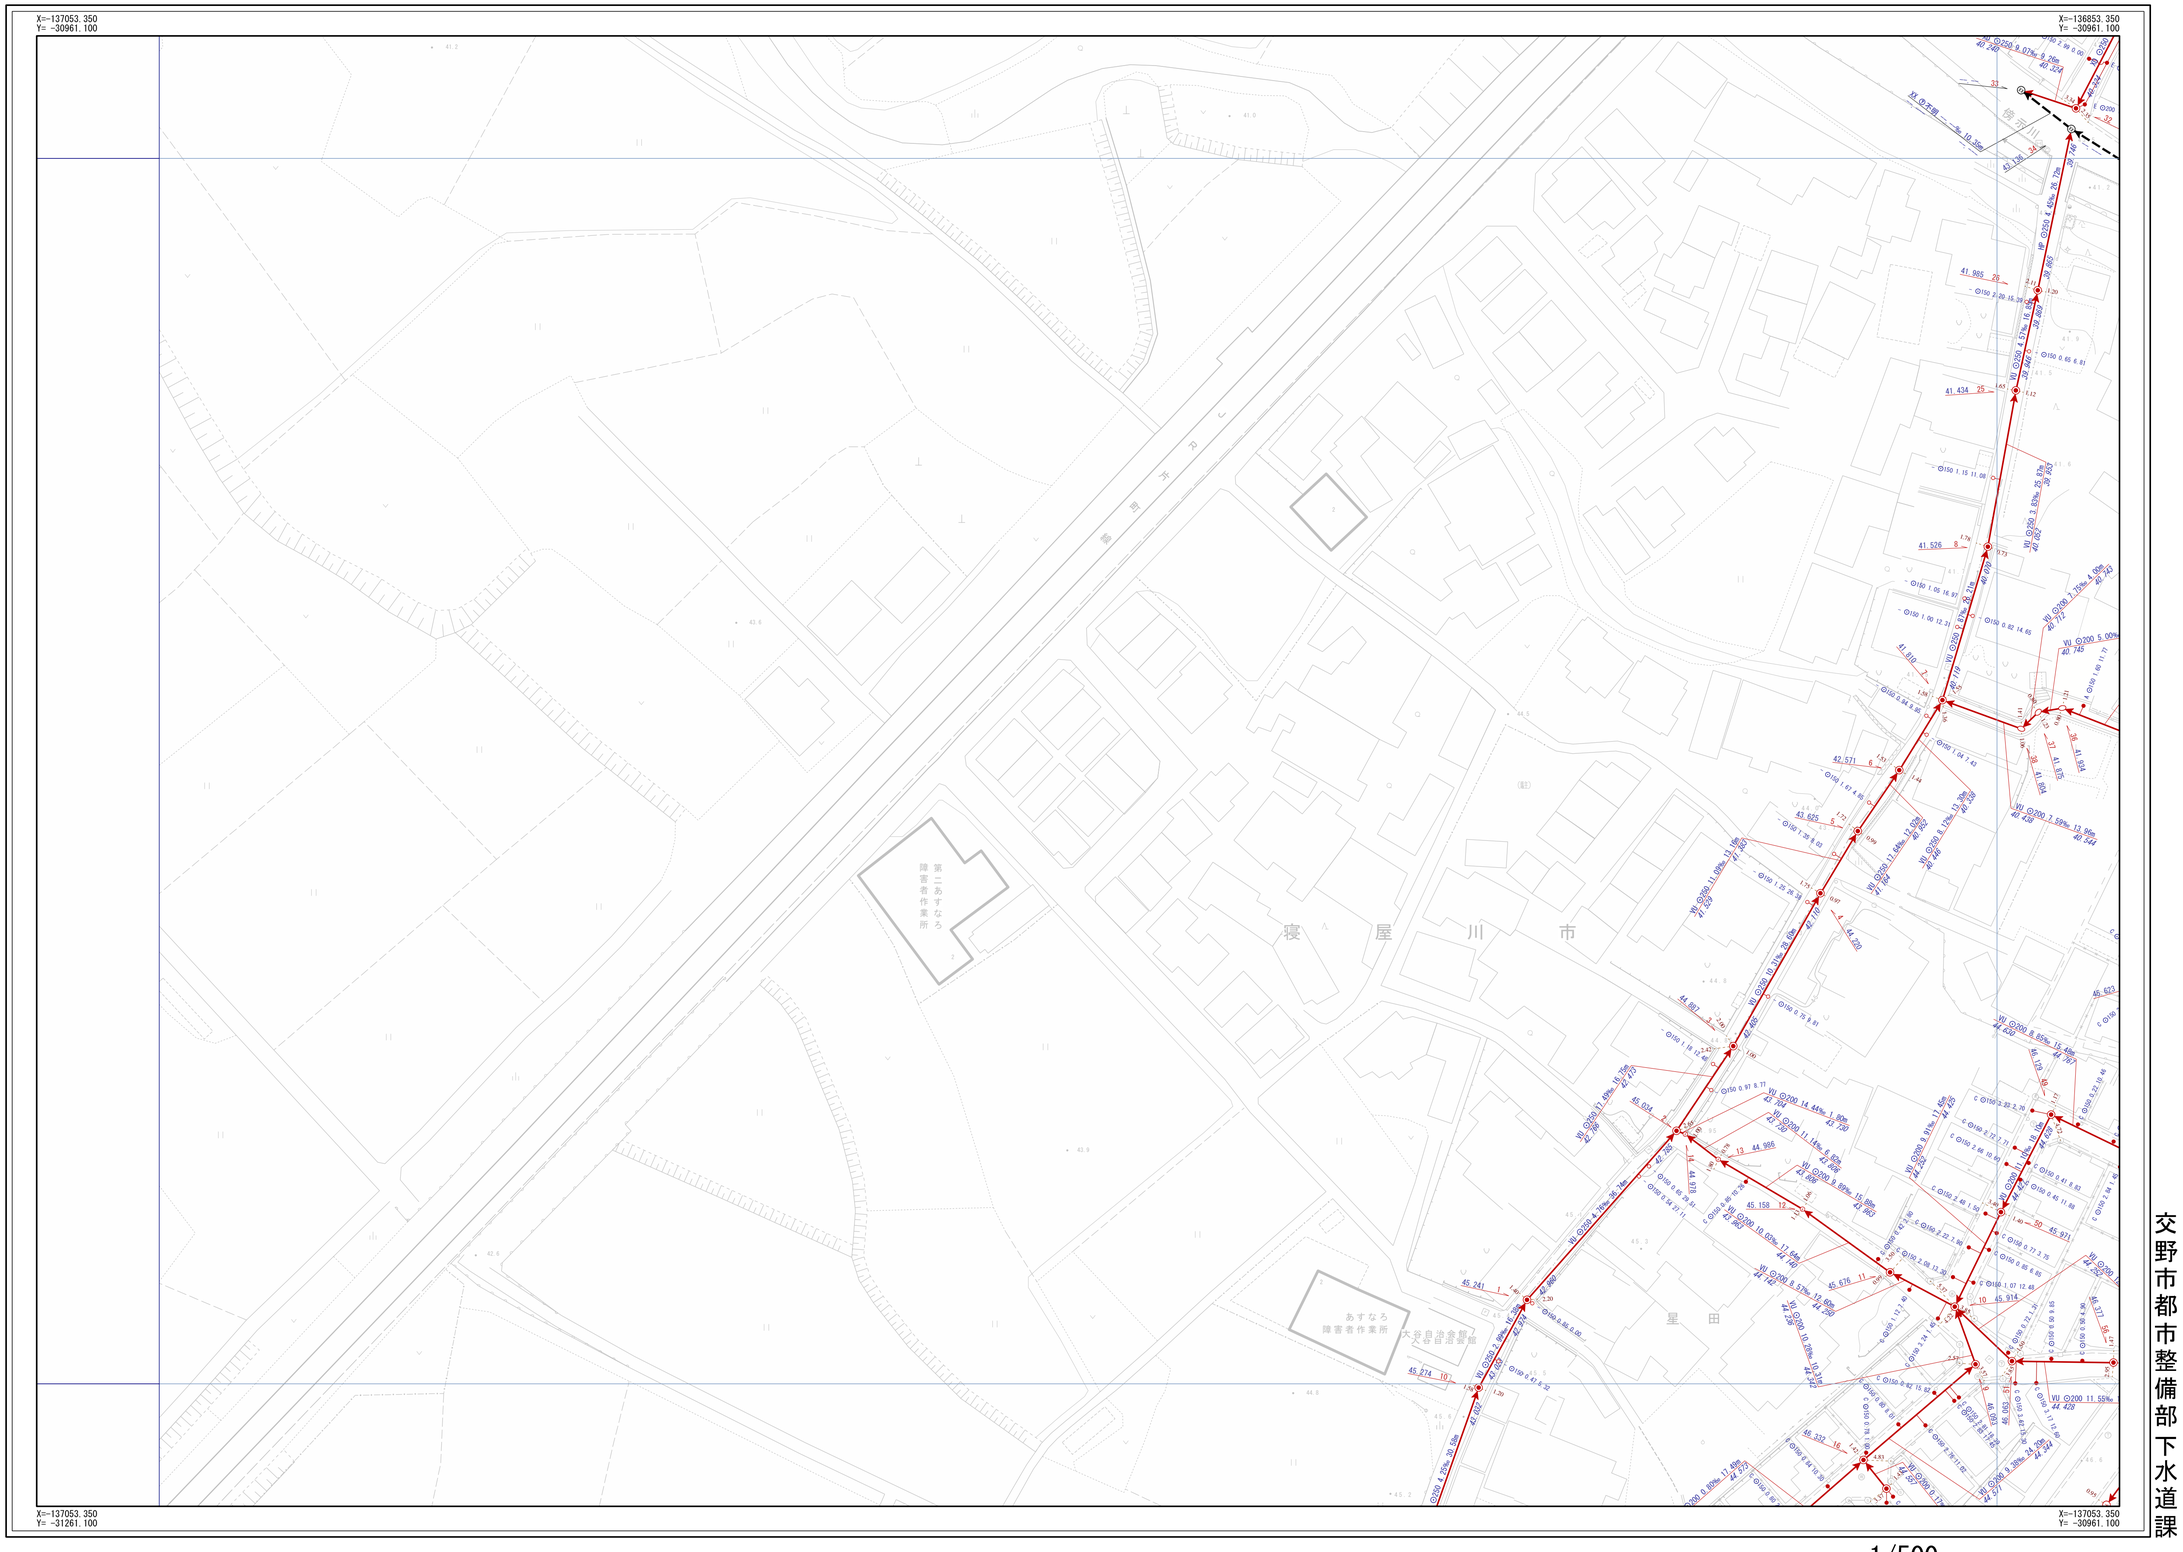

1/500

0m 20m 40m 60m 80m

交野市都市整備部下水道課

N

凡例

記号	名称
	幹線管渠
	枝線管渠
	交野市管理
	個人管理
	大阪府管理
	他市管理
	残置管渠
	撤去管渠
	副管

人孔

◉	1号人孔	ⓓ	小口径（D）
○	2号人孔	ⓔ	小口径（E）
③	3号人孔	ⓕ	小口径（F）
④	4号人孔	ⓖ	小口径（G）
⑤	5号人孔	ⓩ	小口径（Z）
⑥	6号人孔	●	小口径（記号なし）
⑩	0号人孔	特	特殊人孔（角形）
⬭	楕円人孔	特	特殊人孔（円形）
▭	馬蹄形人孔	特	特殊人孔（特殊形状）
Ⓥ	Y号人孔	特	特殊人孔（形状不明）
①	特1号人孔	|	キャップ止
②	特2号人孔	▷	吐け口
③	特3号人孔	P	ポンプ場
④	特4号人孔	T	処理場
⑦	特7号人孔	||	属性変化点
ⓐ	小口径（A）	✱	その他
ⓑ	小口径（B）	??	不明
ⓒ	小口径（C）		

中継ポンプ

㉑～㉔	マンホールポンプ0号～4号人孔	㉕	マンホールポンプ形状不明

ます

●	Aφ200	●	bφ250
●	Bφ300	●	Z
●	Cφ350	○	未分類
●	Dφ400	⊗	現場不明桝
●	Eφ450	|	キャップ止
●	Fφ500	㊙	不明
●	aφ150	⊕	ポンプ桝

人孔属性

人孔番号　地盤高
51　24.768

管渠属性

管材質　管断面　管径　勾配　区間距離
VU ⊙200 11.62‰ 19.45m
23.559 下流管底高　23.785 上流管底高

取付管属性

管断面 呼び径 取付管延長 遷加距離
C ⊙150 0.68 10.50
ます型式注記