交野市下水道台帳

図面番号 A-23

	A-22	B-22
	A-23	B-23
	A-24	B-24

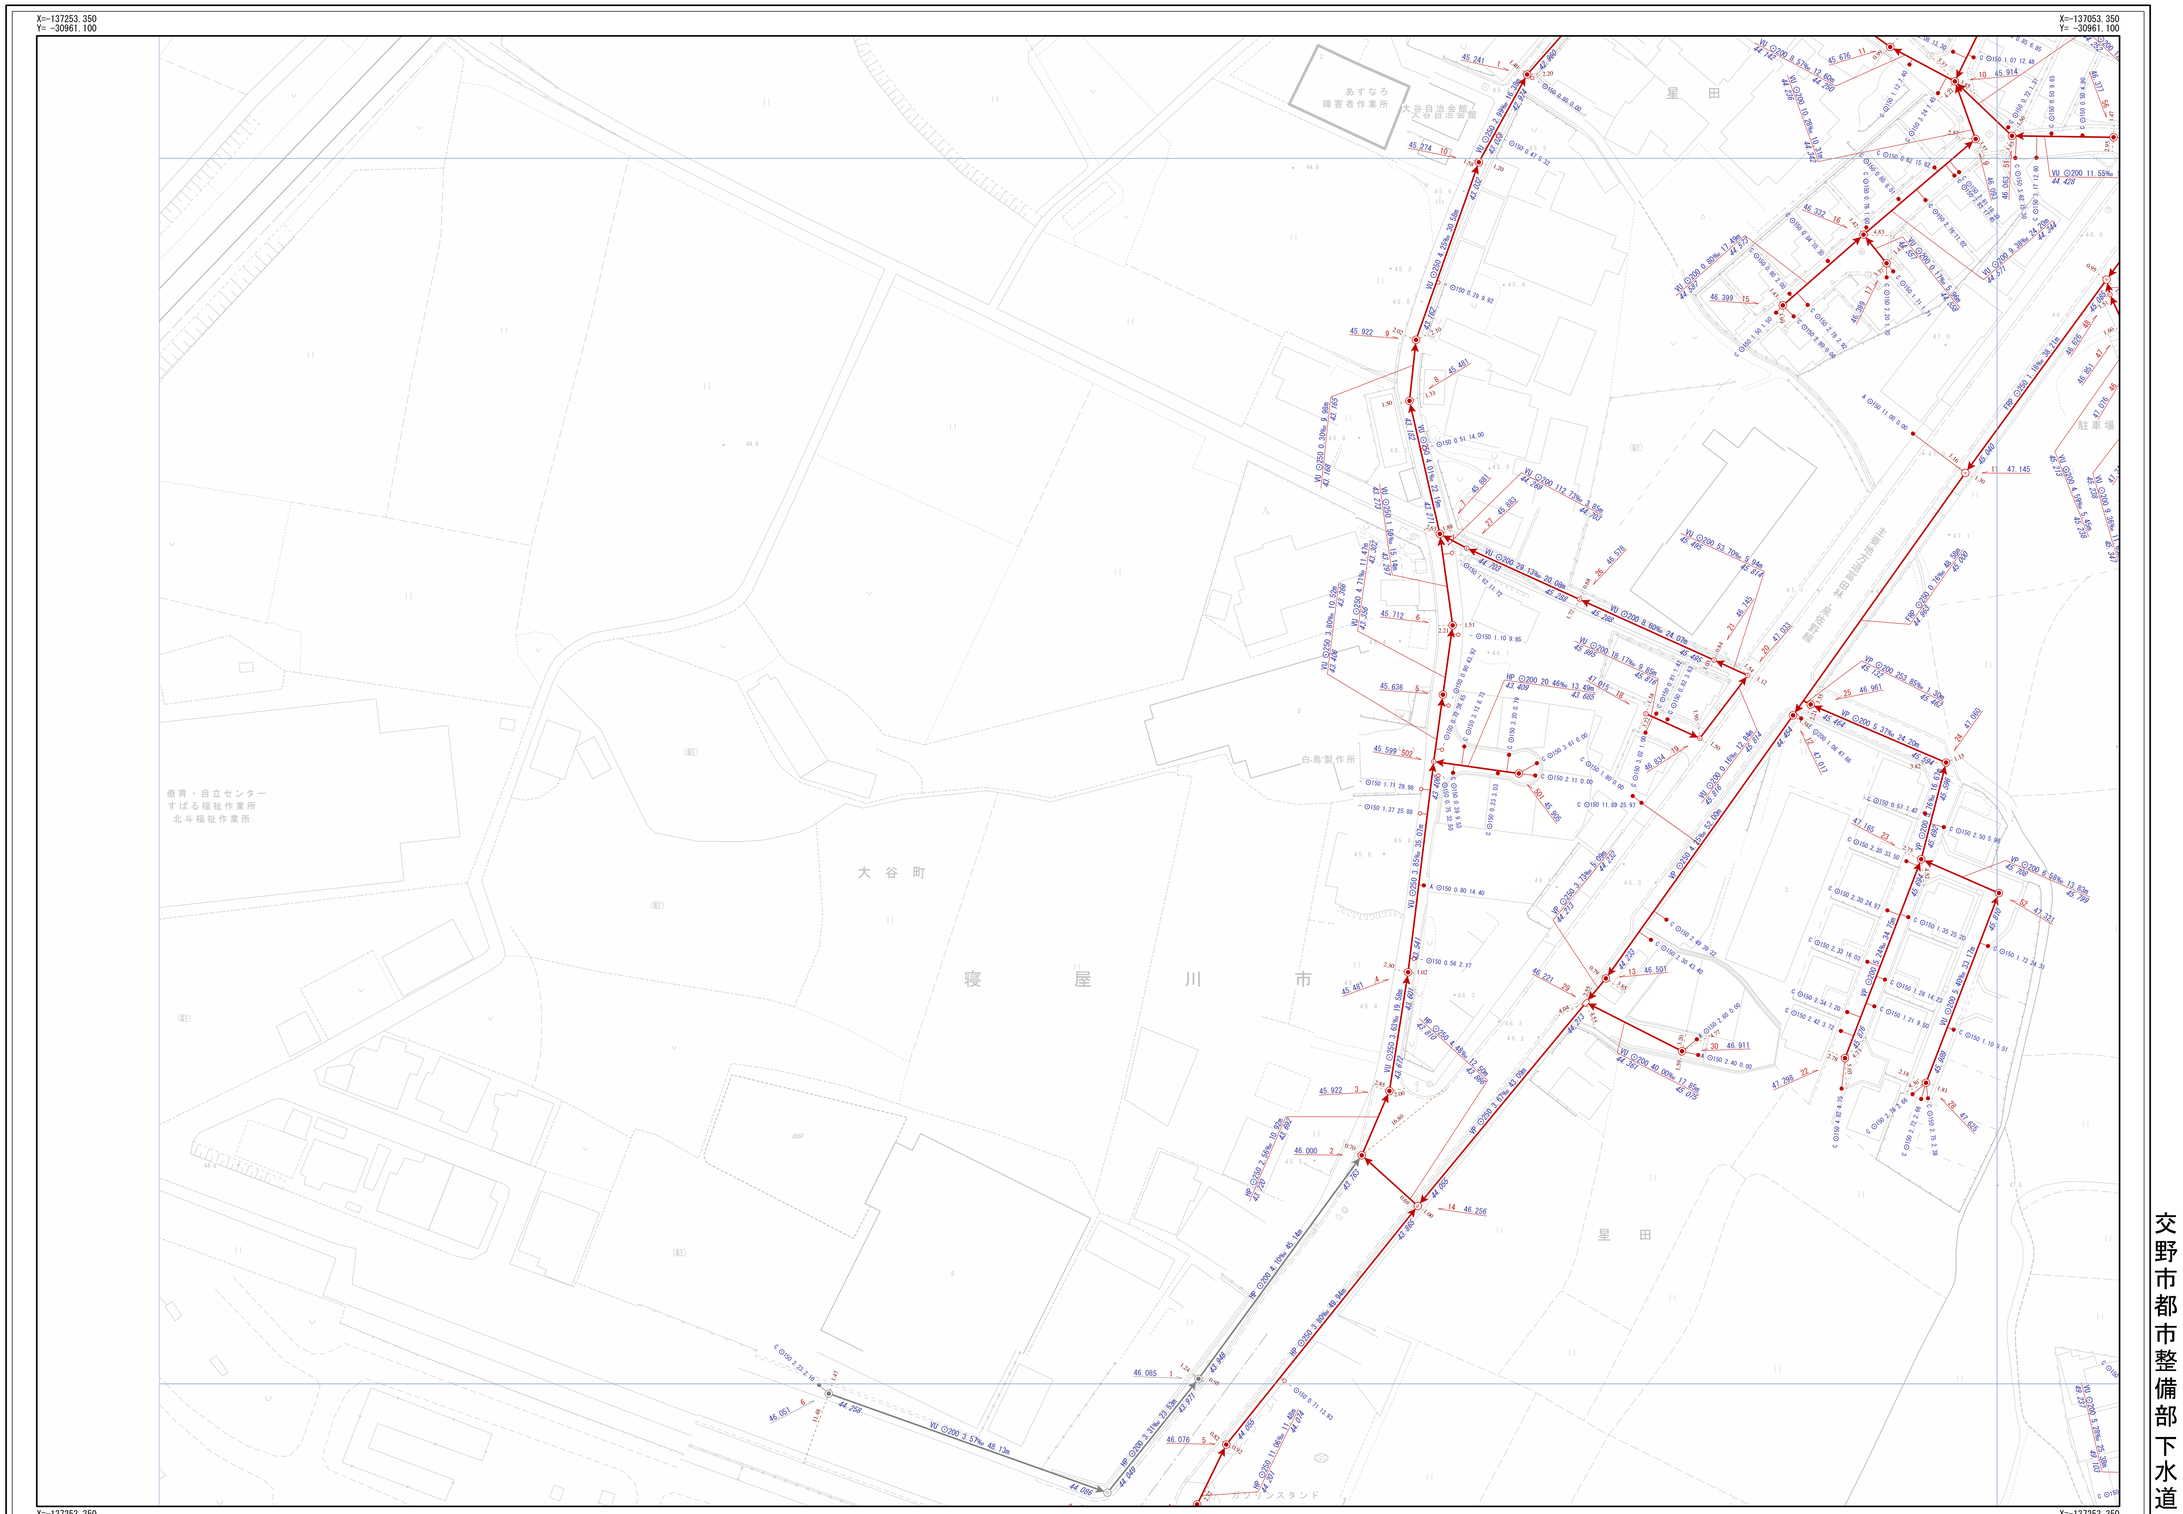

1/500

0m 20m 40m 60m 80m

交野市都市整備部下水道課

N

凡例

記号	名称
	幹線管渠
	枝線管渠
	交野市管理
	個人管理
	大阪府管理
	他市管理
	副管

人孔

	1号人孔	Ⓓ	小口径（D）
	2号人孔	Ⓔ	小口径（E）
3	3号人孔	Ⓕ	小口径（F）
4	4号人孔	Ⓖ	小口径（G）
5	5号人孔	Ⓩ	小口径（Z）
6	6号人孔	●	小口径（記号なし）
0	0号人孔	特	特殊人孔（角形）
	楕円人孔	特	特殊人孔（円形）
	馬蹄形人孔	特	特殊人孔（特殊形状）
Y	Y号人孔	特	特殊人孔（形状不明）
1	特1号人孔		キャップ止
2	特2号人孔		吐け口
3	特3号人孔	P	ポンプ場
4	特4号人孔	T	処理場
7	特7号人孔		属性変化点
Ⓐ	小口径（A）		その他
Ⓑ	小口径（B）	ⓧ	不明
Ⓒ	小口径（C）		

中継ポンプ

⑪～⑭	マンホールポンプ①号～④号人孔	Ⓟ	マンホールポンプ形状不明

ます

●	Aφ200	●	bφ250
●	Bφ300	●	Z
●	Cφ350	○	未分類
●	Dφ400	⊗	現場不明例
●	Eφ450	|	キャップ止
●	Fφ500	ⓧ	不明
●	aφ150	Ⓟ	ポンプ例

人孔属性

人孔番号 51　地盤高 24.768

管渠属性

管材質 VU　管断面 ○　管径 200　勾配 11.62‰　区間距離 19.45m
下流管底高 23.559　上流管底高 23.785

管材質 VU　管断面 ○　管径 200　勾配 11.62‰　区間距離 19.45m
下流管底高 23.559　上流管底高 23.785

取付管属性

管断面 C　呼び径 150　取付管延長 0.68　通加距離 10.50
ます型式注記