交野市下水道台帳

図面番号 B-21

A-20	B-20	C-20
A-21	B-21	C-21
A-22	B-22	C-22

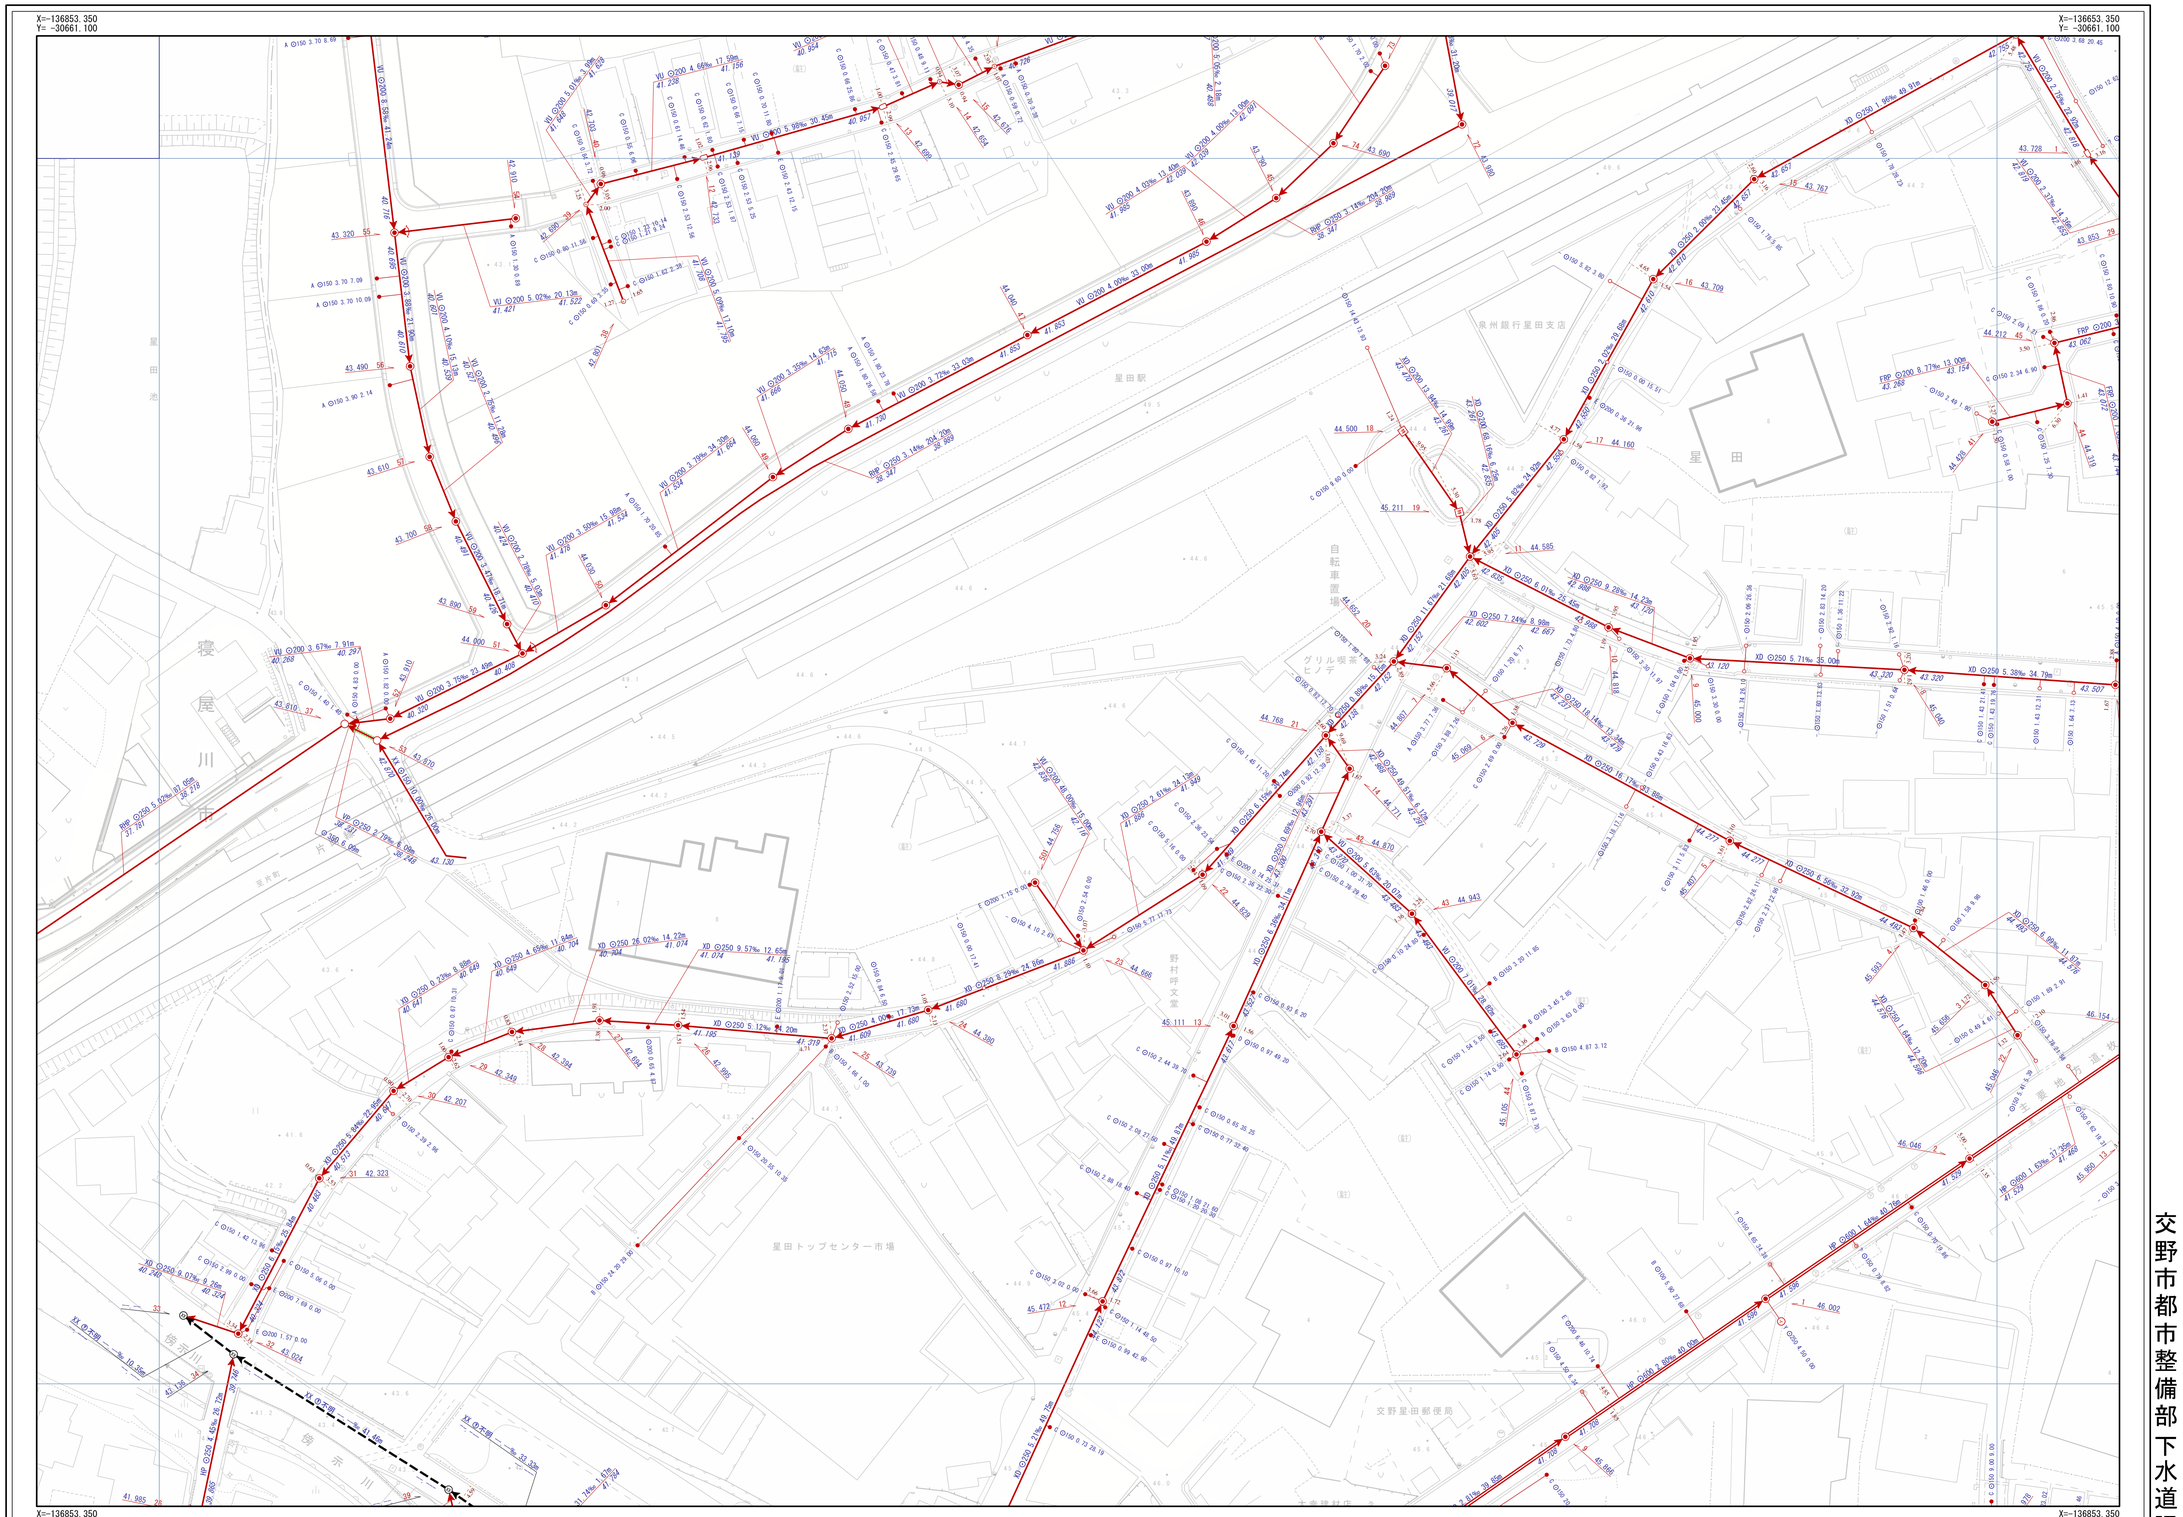

交野市都市整備部下水道課

凡例

記号	名称
	幹線管渠
	枝線管渠
	交野市管理
	個人管理
	大阪府管理
	他市管理
	残置管渠
	撤去管渠
	副管

人孔

	1号人孔		小口径（D）
	2号人孔		小口径（E）
3	3号人孔		小口径（F）
4	4号人孔		小口径（G）
5	5号人孔		小口径（Z）
6	6号人孔		小口径（組合せL）
0	0号人孔	特	特殊人孔（角形）
	楕円人孔	特	特殊人孔（円形）
	馬蹄形人孔	特	特殊人孔（特殊形状）
Y	Y号人孔	特	特殊人孔（形状不明）
1	特1号人孔		キャップ止
2	特2号人孔		吐け口
3	特3号人孔	P	ポンプ場
4	特4号人孔	下	処理場
7	特7号人孔		属性変化点
	小口径（A）		その他
	小口径（B）	不	不明
	小口径（C）		

中継ポンプ

P1 ～ P4	マンホールポンプ G号～4号人孔	PZ	マンホールポンプ 形状不明

ます

	Aφ200		bφ250
	Bφ300		Z
	Cφ350		未分類
	Dφ400		現場不明桝
	Eφ450		キャップ止
	Fφ500	不	不明
	aφ150	P	ポンプ桝

人孔属性

人孔番号 51　地盤高 24.768

管渠属性

管材質 VU　管断面 ○　管径 200　勾配 11.62‰　区間距離 19.45m
下流管底高 23.559　上流管底高 23.785

管材質 VU　管断面 ○　管径 200　勾配 11.62‰　区間距離 19.45m
下流管底高 23.559　上流管底高 23.785

取付管属性

管断面 呼び径　取付管延長 遡及距離
C ○150 0.68 10.50
ます型式注記