交野市下水道台帳

図面番号 C-22

B-21	C-21	D-21
B-22	C-22	D-22
B-23	C-23	D-23

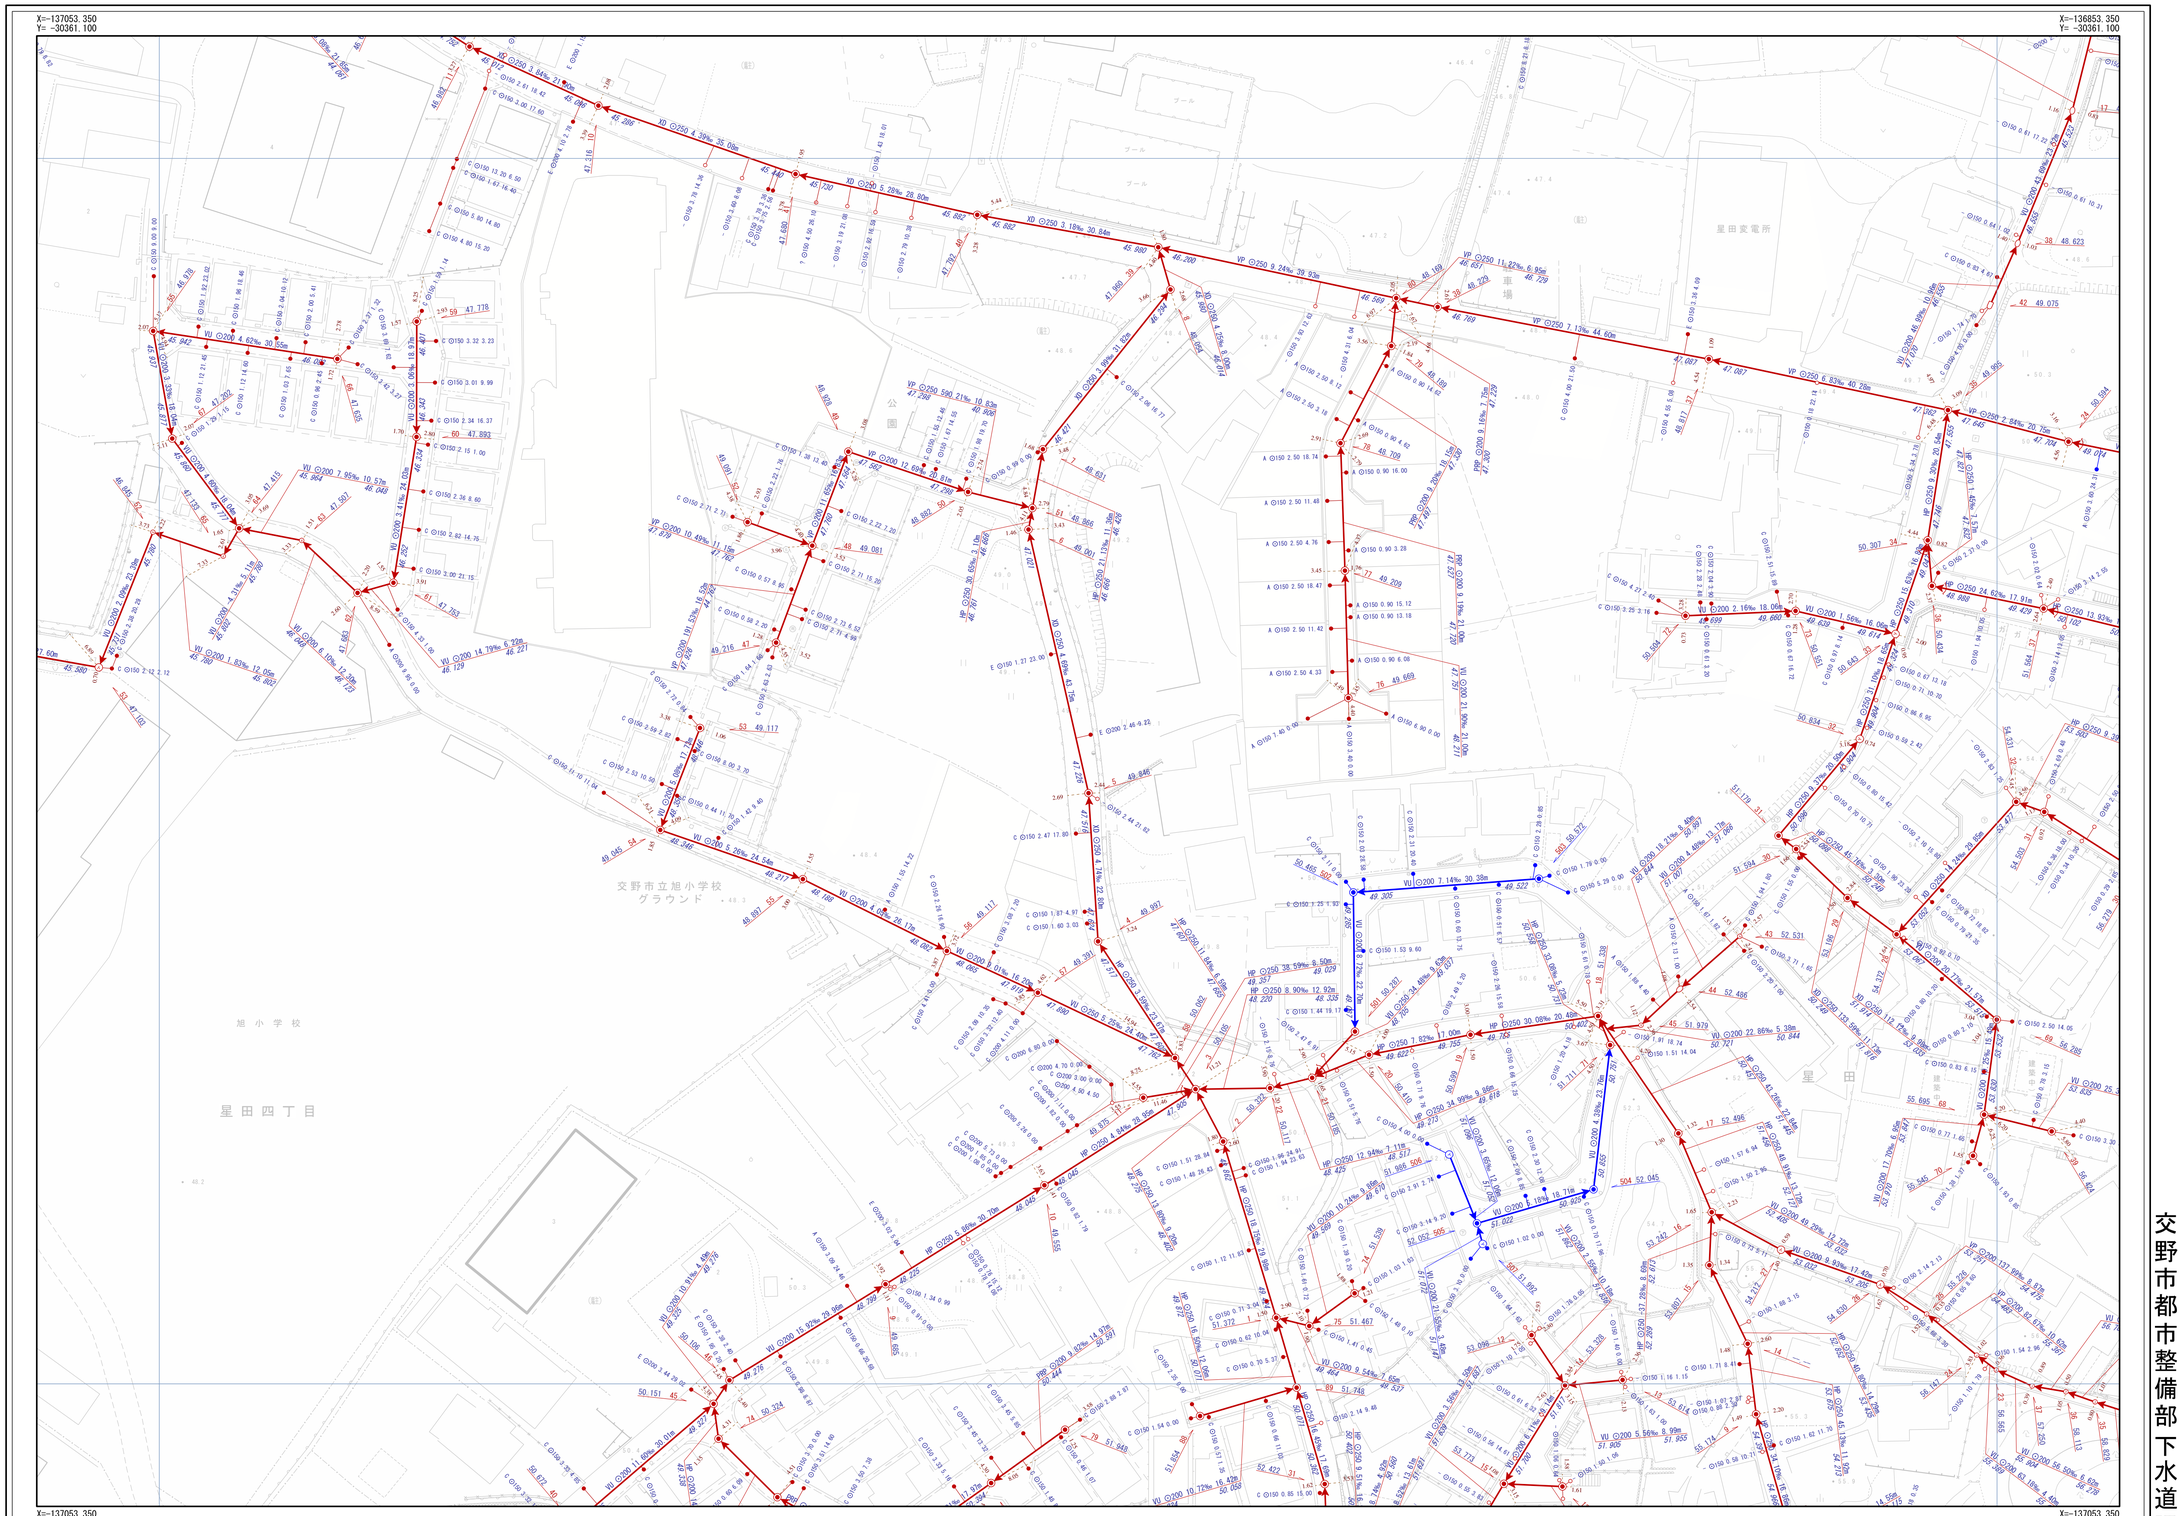

交野市都市整備部下水道課

N

凡	例		
記 号	名 称		
	幹線管渠		
	枝線管渠		
	交野市管理		
	個人管理		
	大阪府管理		
	他市管理		
	副管		
人 孔			
	1号人孔		小口径（D）
	2号人孔		小口径（E）
	3号人孔		小口径（F）
	4号人孔		小口径（G）
	5号人孔		小口径（Z）
	6号人孔		小口径（記号なし）
	0号人孔	特	特殊人孔（角形）
	楕円人孔	特	特殊人孔（円形）
	馬蹄形人孔	特	特殊人孔（特殊形状）
	Y号人孔	特	特殊人孔（形状不明）
	特1号人孔		キャップ止
	特2号人孔		吐け口
	特3号人孔	P	ポンプ場
	特4号人孔	T	処理場
	特7号人孔		属性変化点
	小口径（A）		その他
	小口径（B）	XX	不明
	小口径（C）		
中継ポンプ			
PO ～ PX	マンホールポンプ 0号～4号人孔	PY	マンホールポンプ 形状不明
ま す			
	Aφ200		bφ250
	Bφ300		Z
	Cφ350		未分類
	Dφ400		現場不明例
	Eφ450		キャップ止
	Fφ500		不明
	aφ150		ポンプ例

人 孔 属 性

人孔番号 51　地盤高 24.768

管 渠 属 性

管材質 管断面 管径 勾配 区間距離
VU ⊙200 11.62‰ 19.45m
23.559 下流管底高　23.785 上流管底高

管材質 管断面 管径 勾配 区間距離
VU ⊙200 11.62‰ 19.45m
23.559 下流管底高　23.785 上流管底高

取 付 管 属 性

管断面 呼び径 取付管延長 通加距離
C ⊙150 0.68 10.50
ます型式注記

1/500

0m 20m 40m 60m 80m