交野市下水道台帳

図面番号 C-23

B-22	C-22	D-22
B-23	C-23	D-23
B-24	C-24	D-24

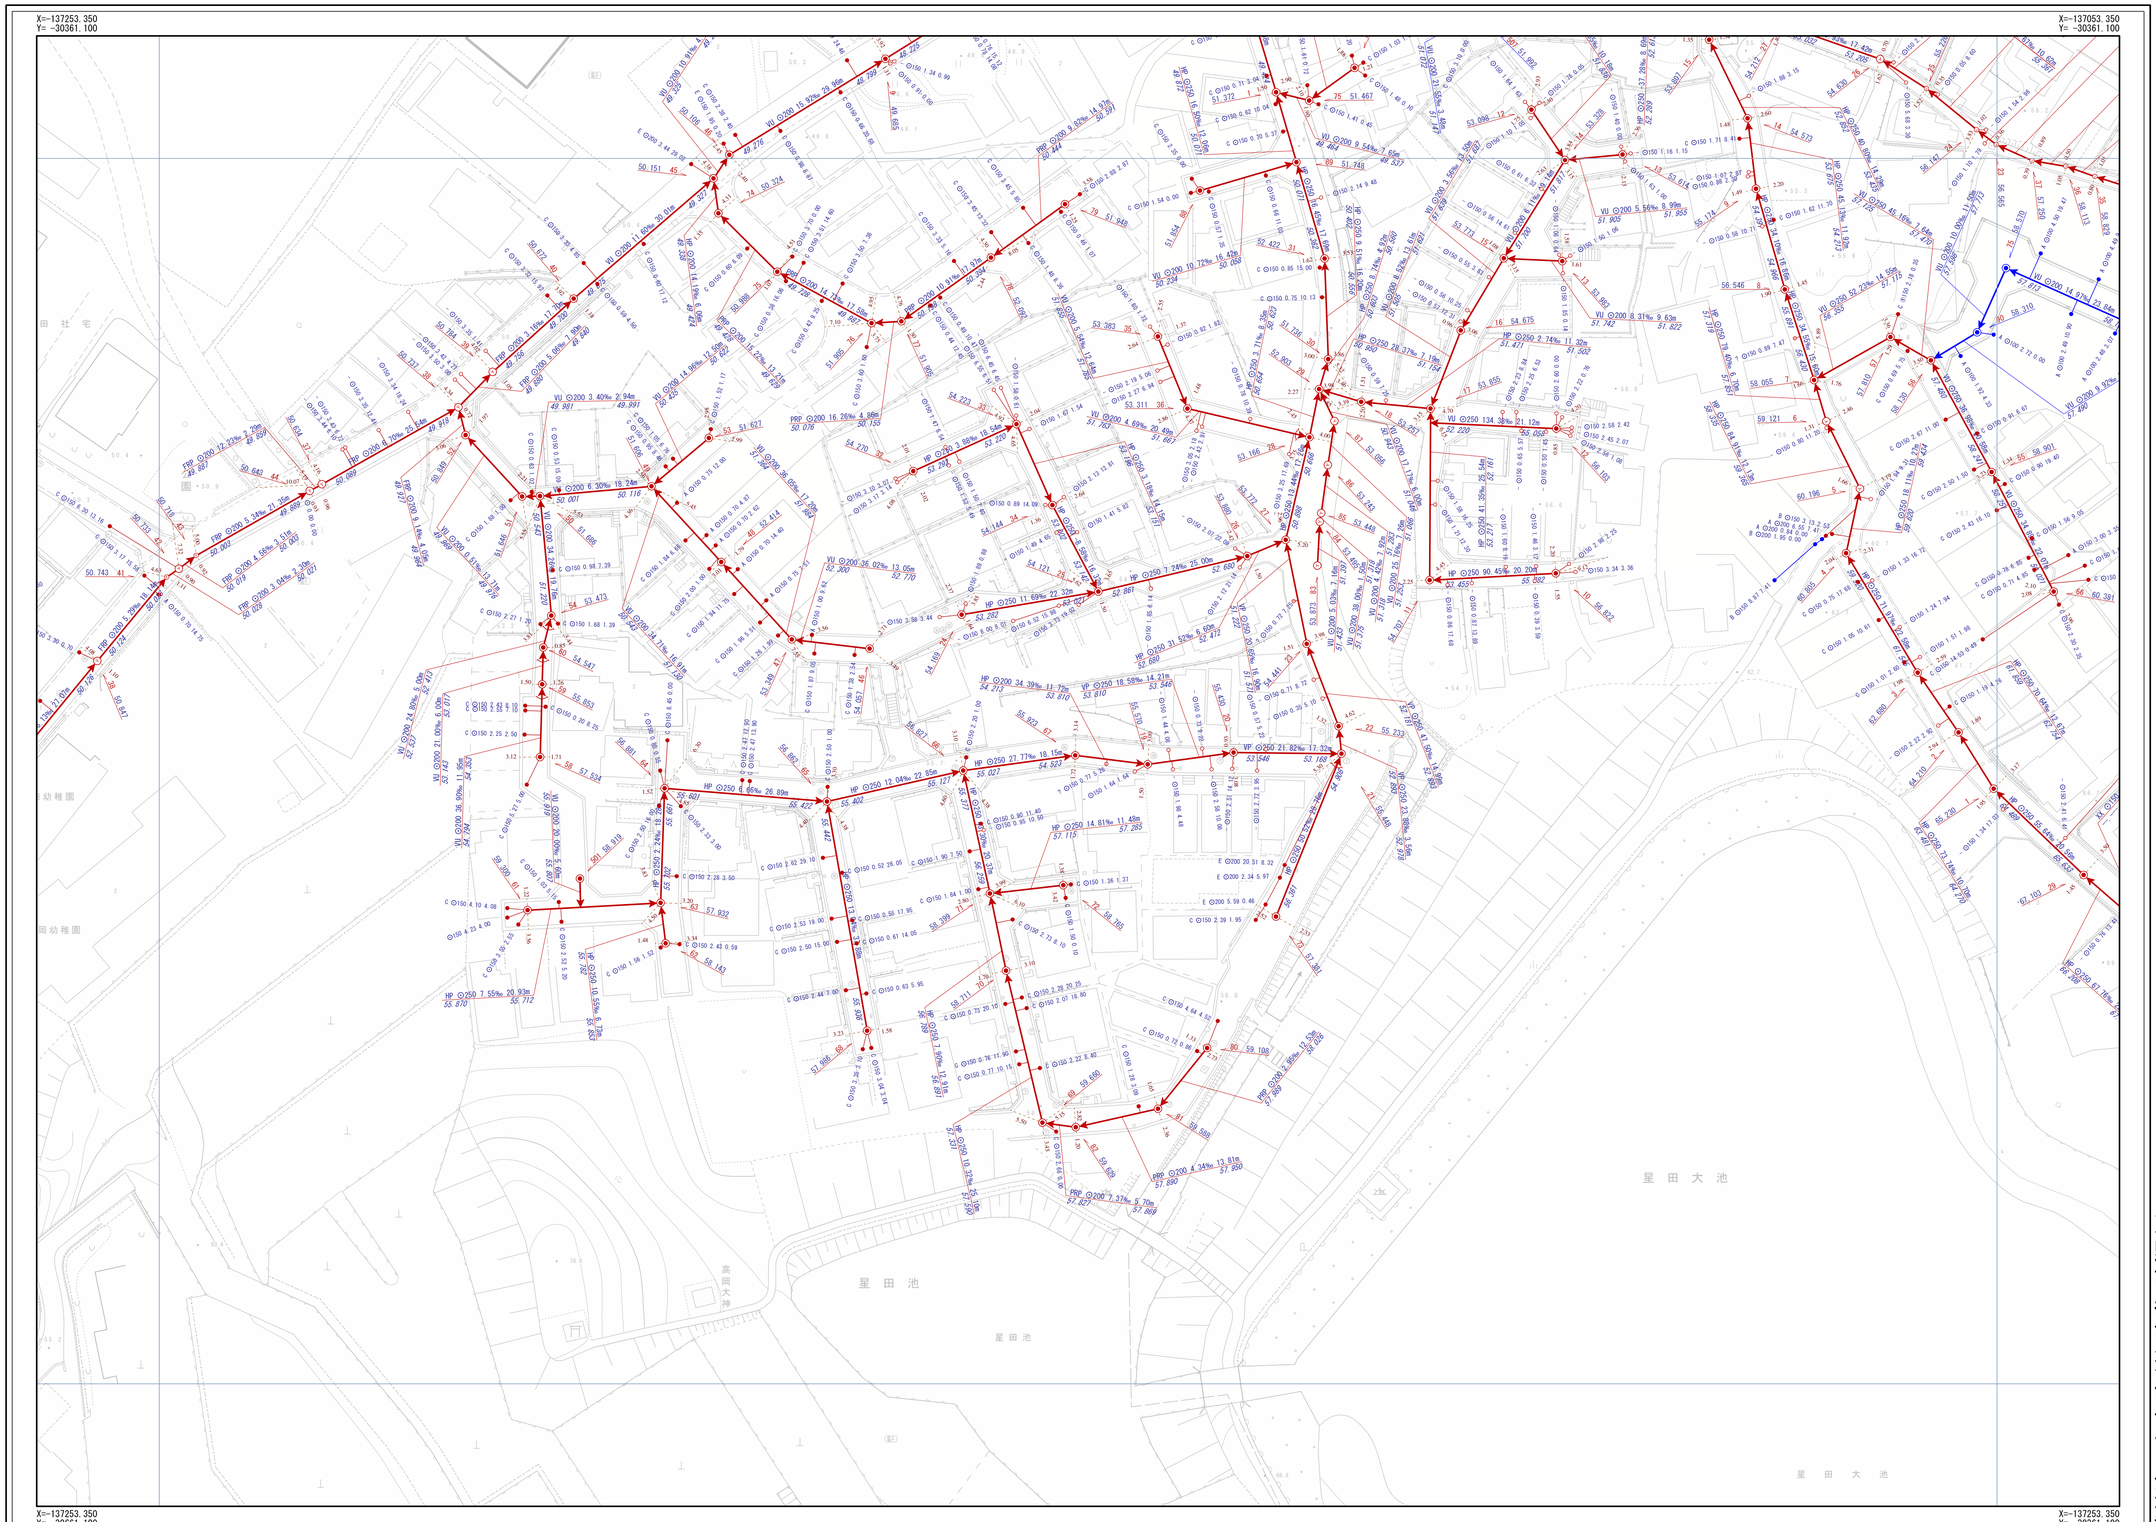

N

凡例

記号	名称
	幹線管渠
	枝線管渠
	交野市管理
	個人管理
	大阪府管理
	他市管理
	残置管渠
	撤去管渠
	副管

人孔

1号人孔		○	小口径（D）
2号人孔		②	小口径（E）
3号人孔		③	小口径（F）
4号人孔		④	小口径（G）
5号人孔		⑤	小口径（Z）
6号人孔		●	小口径（記号なし）
0号人孔		特	特殊人孔（角形）
楕円人孔		特	特殊人孔（円形）
馬蹄形人孔		特	特殊人孔（特殊形状）
Y号人孔		特	特殊人孔（形状不明）
特1号人孔			キャップ止
特2号人孔			吐け口
特3号人孔		P	ポンプ場
特4号人孔		T	処理場
特7号人孔			属性変化点
小口径（A）		※	その他
小口径（B）		XX	不明
小口径（C）			

中継ポンプ

0 ～ 4	マンホールポンプ 0号～4号人孔	P	マンホールポンプ 形状不明

ます

	Aφ200		bφ250
	Bφ300		Z
	Cφ350		未分類
	Dφ400	⊗	現場不明桝
	Eφ450		キャップ止
	Fφ500	㎡	不明
	aφ150	P	ポンプ桝

人孔属性

人孔番号 51　地盤高 24.768

管渠属性

管材質 VU　管断面 ○　管径 200　勾配 11.62‰　区間距離 19.45m
下流管底高 23.559　上流管底高 23.785

管材質 VU　管断面 ○　管径 200　勾配 11.62‰　区間距離 19.45m
下流管底高 23.559　上流管底高 23.785

取付管属性

管断面 C　呼び径 150　取付管延長 0.68　遊加距離 10.50
ます型式注記

交野市都市整備部下水道課

1/500

0m　20m　40m　60m　80m