交野市下水道台帳

図面番号 E-06

D-05	E-05	F-05
D-06	E-06	F-06
D-07	E-07	F-07

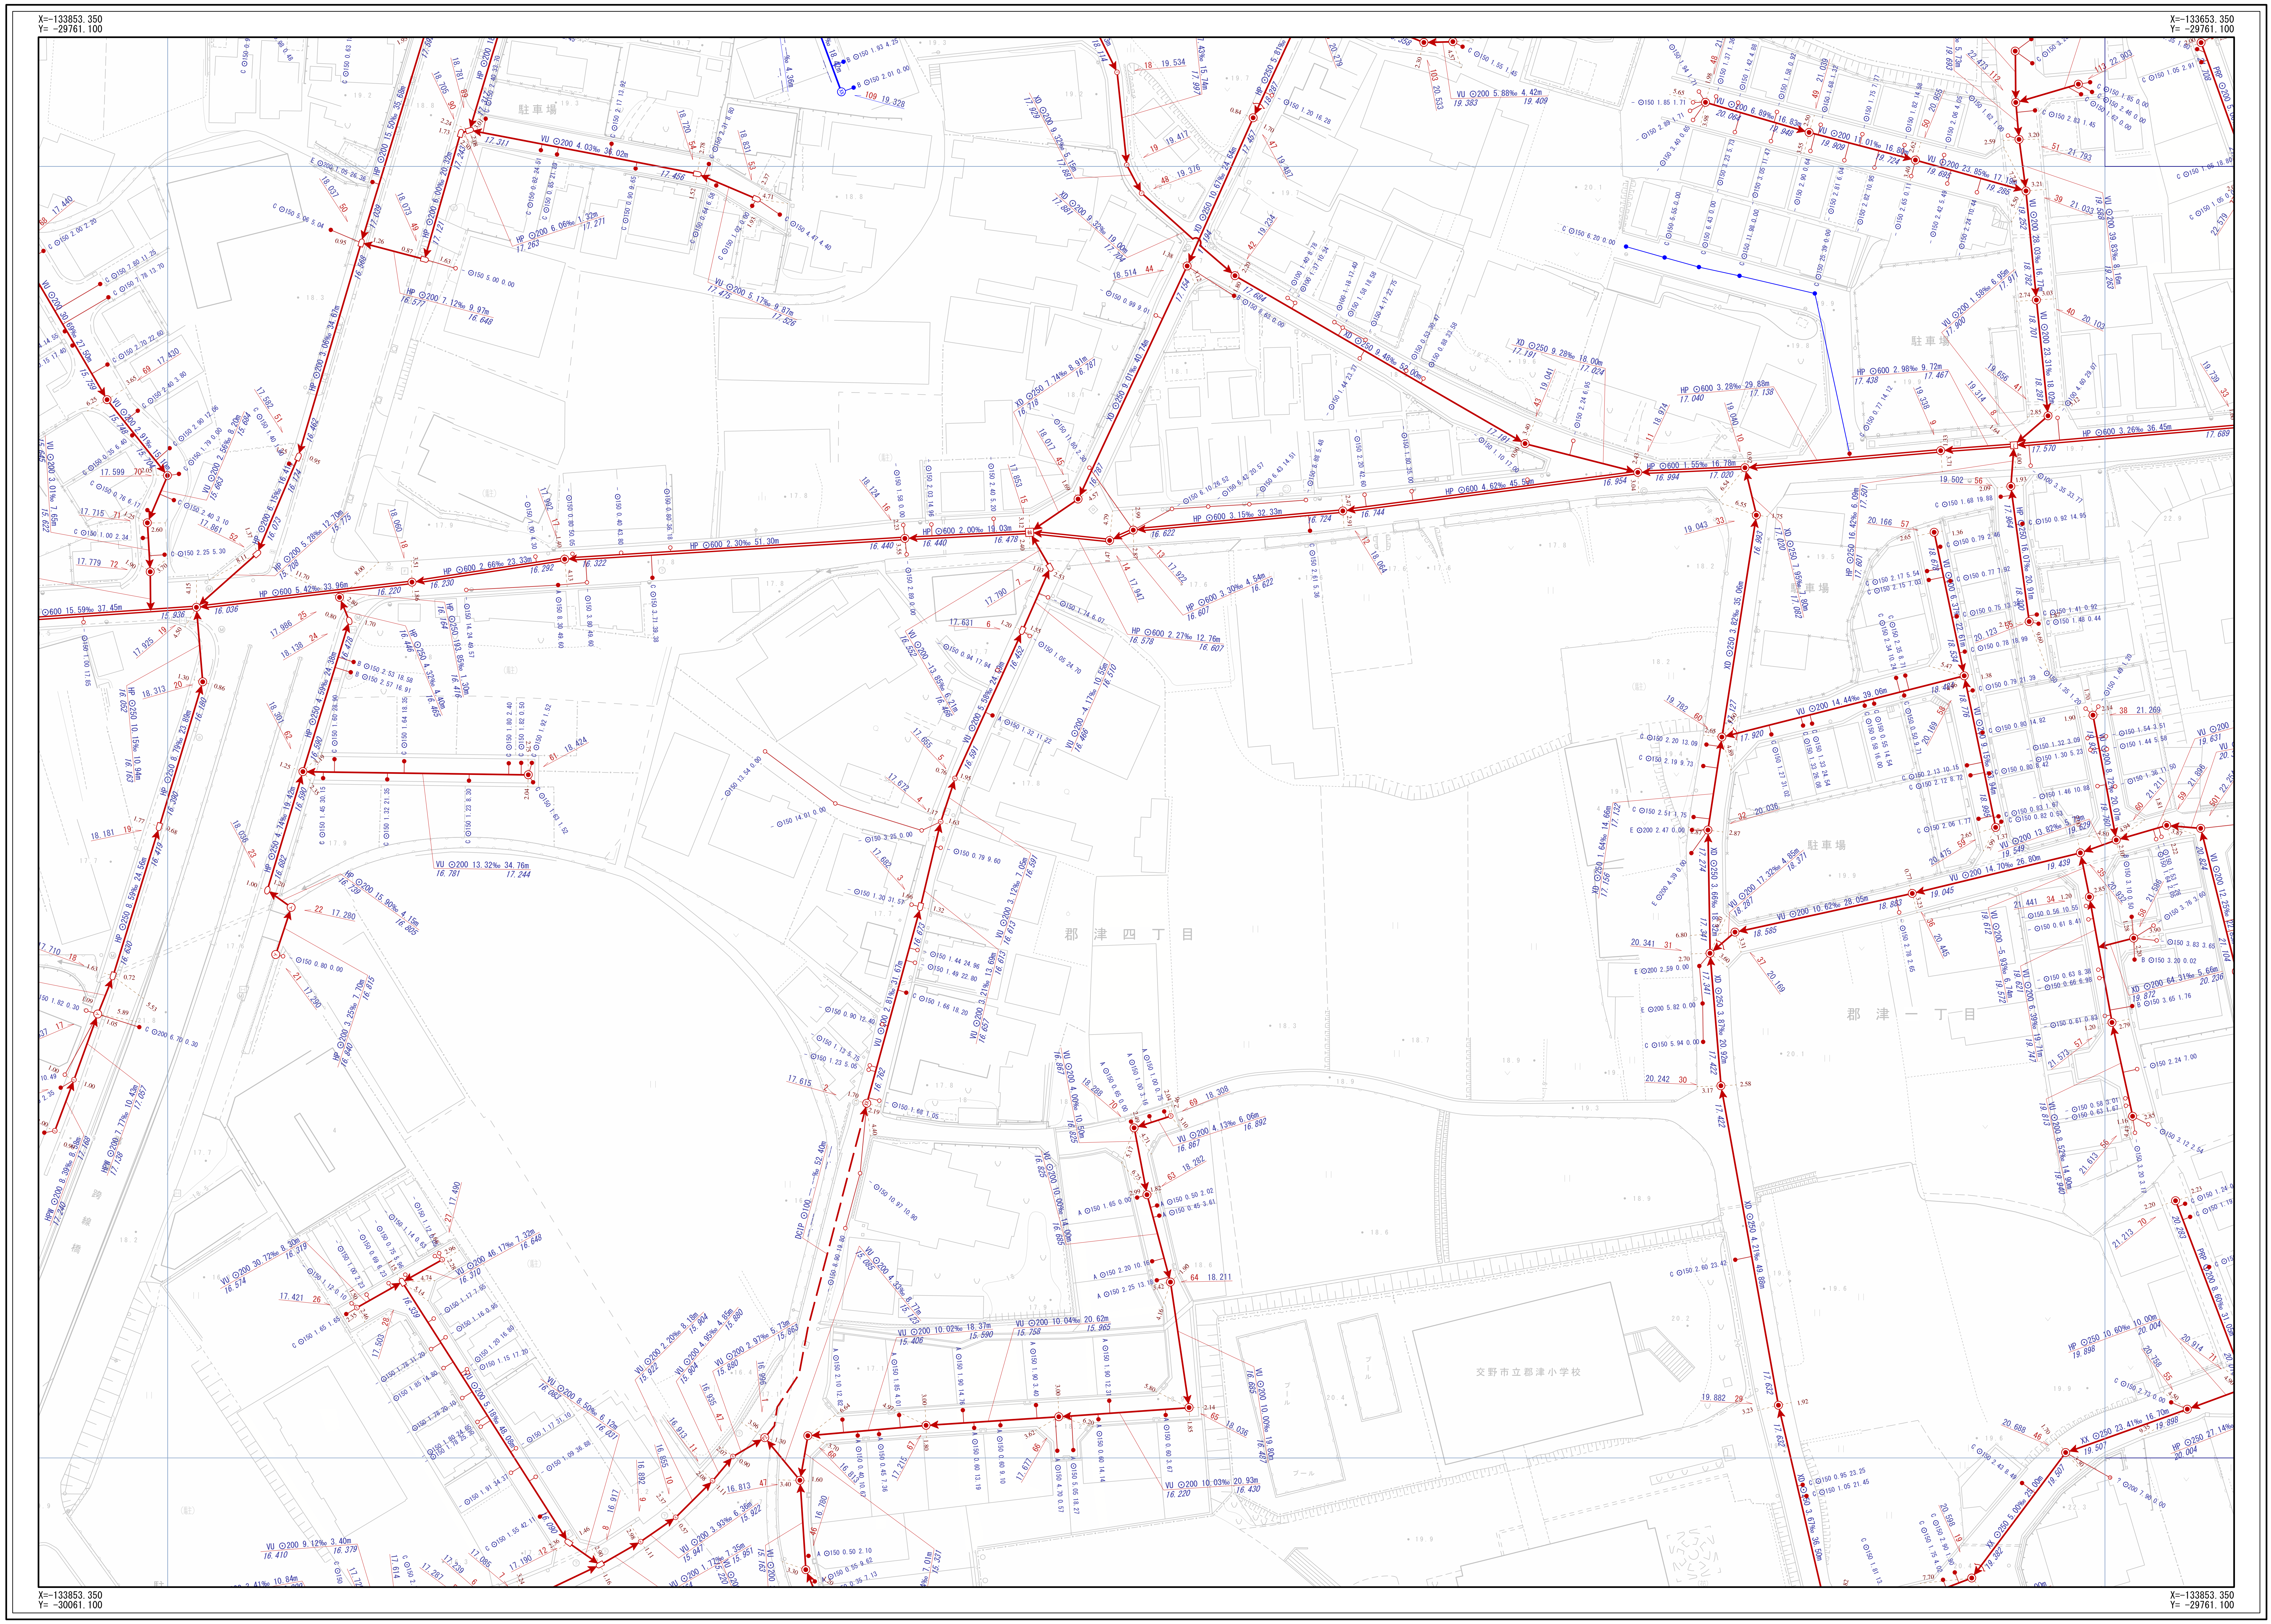
X=-133853.350
Y= -29761.100
X=-133653.350
Y= -29761.100
X=-133853.350
Y= -30061.100
X=-133853.350
Y= -29761.100
N
駐車場
郡津四丁目
郡津一丁目
交野市立郡津小学校

1/500

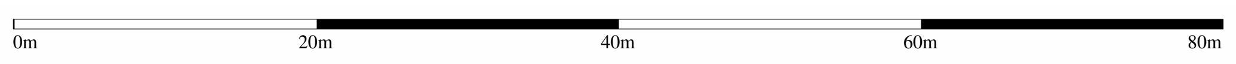
0m
20m
40m
60m
80m

凡例

記号	名称
⇒	幹線管渠
→	枝線管渠
→	交野市管理
→	個人管理
→	大阪府管理
→	他市管理
- - →	残置管渠
- - →	撤去管渠
→◉—	副管

人孔

◉	1号人孔	Ⓓ	小口径（D）
○	2号人孔	Ⓔ	小口径（E）
③	3号人孔	Ⓕ	小口径（F）
④	4号人孔	Ⓖ	小口径（G）
5	5号人孔	Ⓩ	小口径（Z）
6	6号人孔	●	小口径 （記号なし）
⓪	0号人孔	特	特殊人孔 （角形）
⬭	楕円人孔	㊕	特殊人孔 （円形）
⊃	馬蹄形人孔	特	特殊人孔 （特殊形状）
Ⓨ	Y号人孔	特	特殊人孔 （形状不明）
1	特1号人孔	|	キャップ止
2	特2号人孔	▷	吐け口
3	特3号人孔	Ⓟ	ポンプ場
4	特4号人孔	Ⓣ	処理場
7	特7号人孔	||	属性変化点
Ⓐ	小口径（A）	✳	その他
Ⓑ	小口径（B）	ⓍⓍ	不明
Ⓒ	小口径（C）		

中継ポンプ

P0 ～ P4	マンホールポンプ 0号～4号人孔	PX	マンホールポンプ 形状不明

ます

●	Aϕ200	●	bϕ250
●	Bϕ300	●	Z
●	Cϕ350	○	未分類
●	Dϕ400	⊗	現場不明桝
●	Eϕ450	|	キャップ止
●	Fϕ500	ⓍⓍ	不明
●	aϕ150	Ⓟ	ポンプ桝

人孔属性

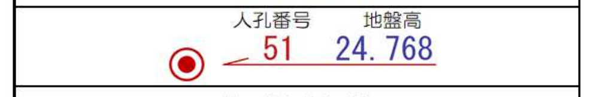
人孔番号
地盤高
51
24.768

管渠属性

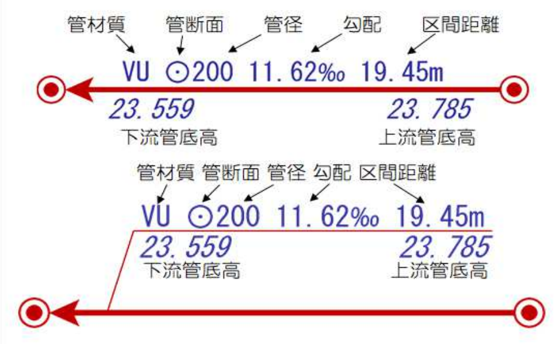
管材質
管断面
管径
勾配
区間距離
VU ⊙200 11.62‰ 19.45m
23.559
下流管底高
23.785
上流管底高
管材質 管断面 管径 勾配 区間距離
VU ⊙200 11.62‰ 19.45m
23.559
下流管底高
23.785
上流管底高

取付管属性

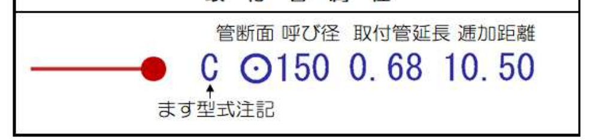
管断面 呼び径 取付管延長 逓加距離
C ⊙150 0.68 10.50
ます型式注記

交野市都市整備部下水道課