交野市下水道台帳

図面番号 E-22

D-21	E-21	F-21
D-22	E-22	F-22
D-23	E-23	F-23

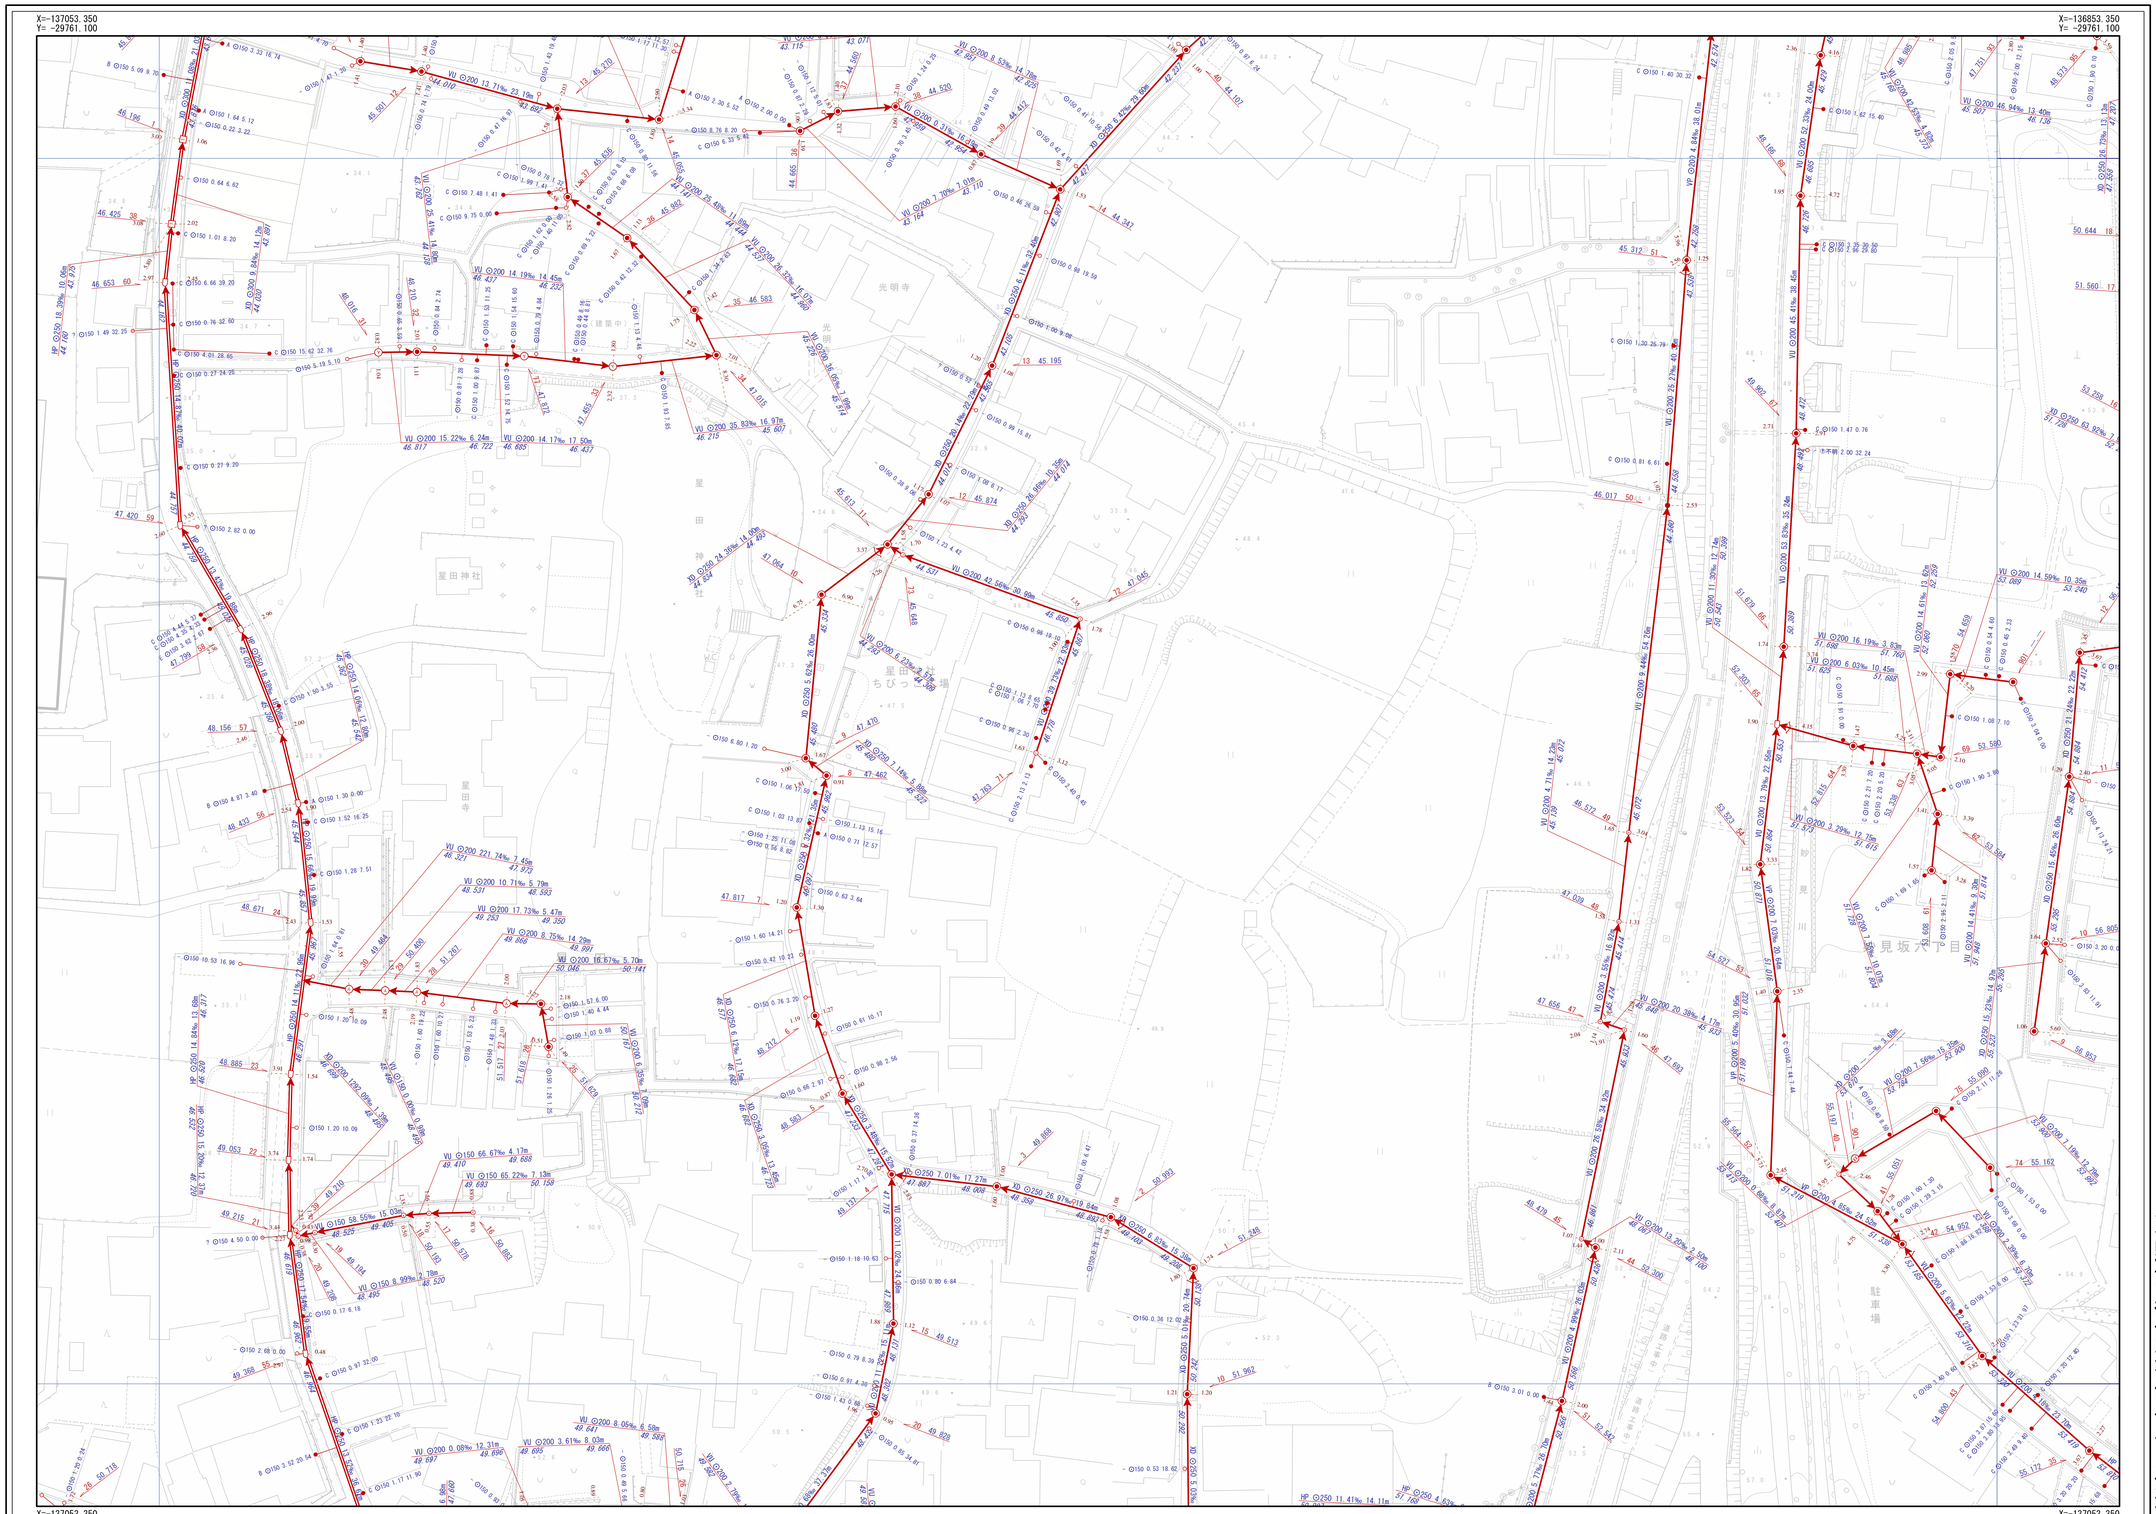

N

凡　例

記号	名称
	幹線管渠
	枝線管渠
	交野市管理
	個人管理
	大阪府管理
	他市管理
	残置管渠
	撤去管渠
	副管

人　孔

	1号人孔		小口径（D）
	2号人孔		小口径（E）
3	3号人孔		小口径（F）
4	4号人孔		小口径（G）
5	5号人孔		小口径（Z）
6	6号人孔		小口径（記号なし）
0	0号人孔	特	特殊人孔（角形）
	楕円人孔	特	特殊人孔（円形）
	馬蹄形人孔	特	特殊人孔（特殊形状）
Y	Y号人孔	特	特殊人孔（形状不明）
1	特1号人孔		キャップ止
2	特2号人孔		吐け口
3	特3号人孔	P	ポンプ場
4	特4号人孔	T	処理場
7	特7号人孔		属性変化点
	小口径（A）		その他
	小口径（B）		不明
	小口径（C）		

中継ポンプ

P1 ～ P4	マンホールポンプ 0号～4号人孔	PX	マンホールポンプ 形状不明

ます

	A φ200		b φ250
	B φ300		Z
	C φ350		未分類
	D φ400		現届不明桝
	E φ450		キャップ止
	F φ500		不明
	a φ150		ポンプ桝

人孔属性

人孔番号　地盤高

51　24.768

管渠属性

管材質　管断面　管径　勾配　区間距離

VU　○200　11.62‰　19.45m

23.559　下流管底高　23.785　上流管底高

取付管属性

管断面　呼び径　取付管延長　遷加距離

C　○150　0.68　10.50

ます型式注記

交野市都市整備部下水道課

1/500

0m　20m　40m　60m　80m