交野市下水道台帳

図面番号 E-26

D-25	E-25	F-25
D-26	E-26	F-26
D-27	E-27	F-27

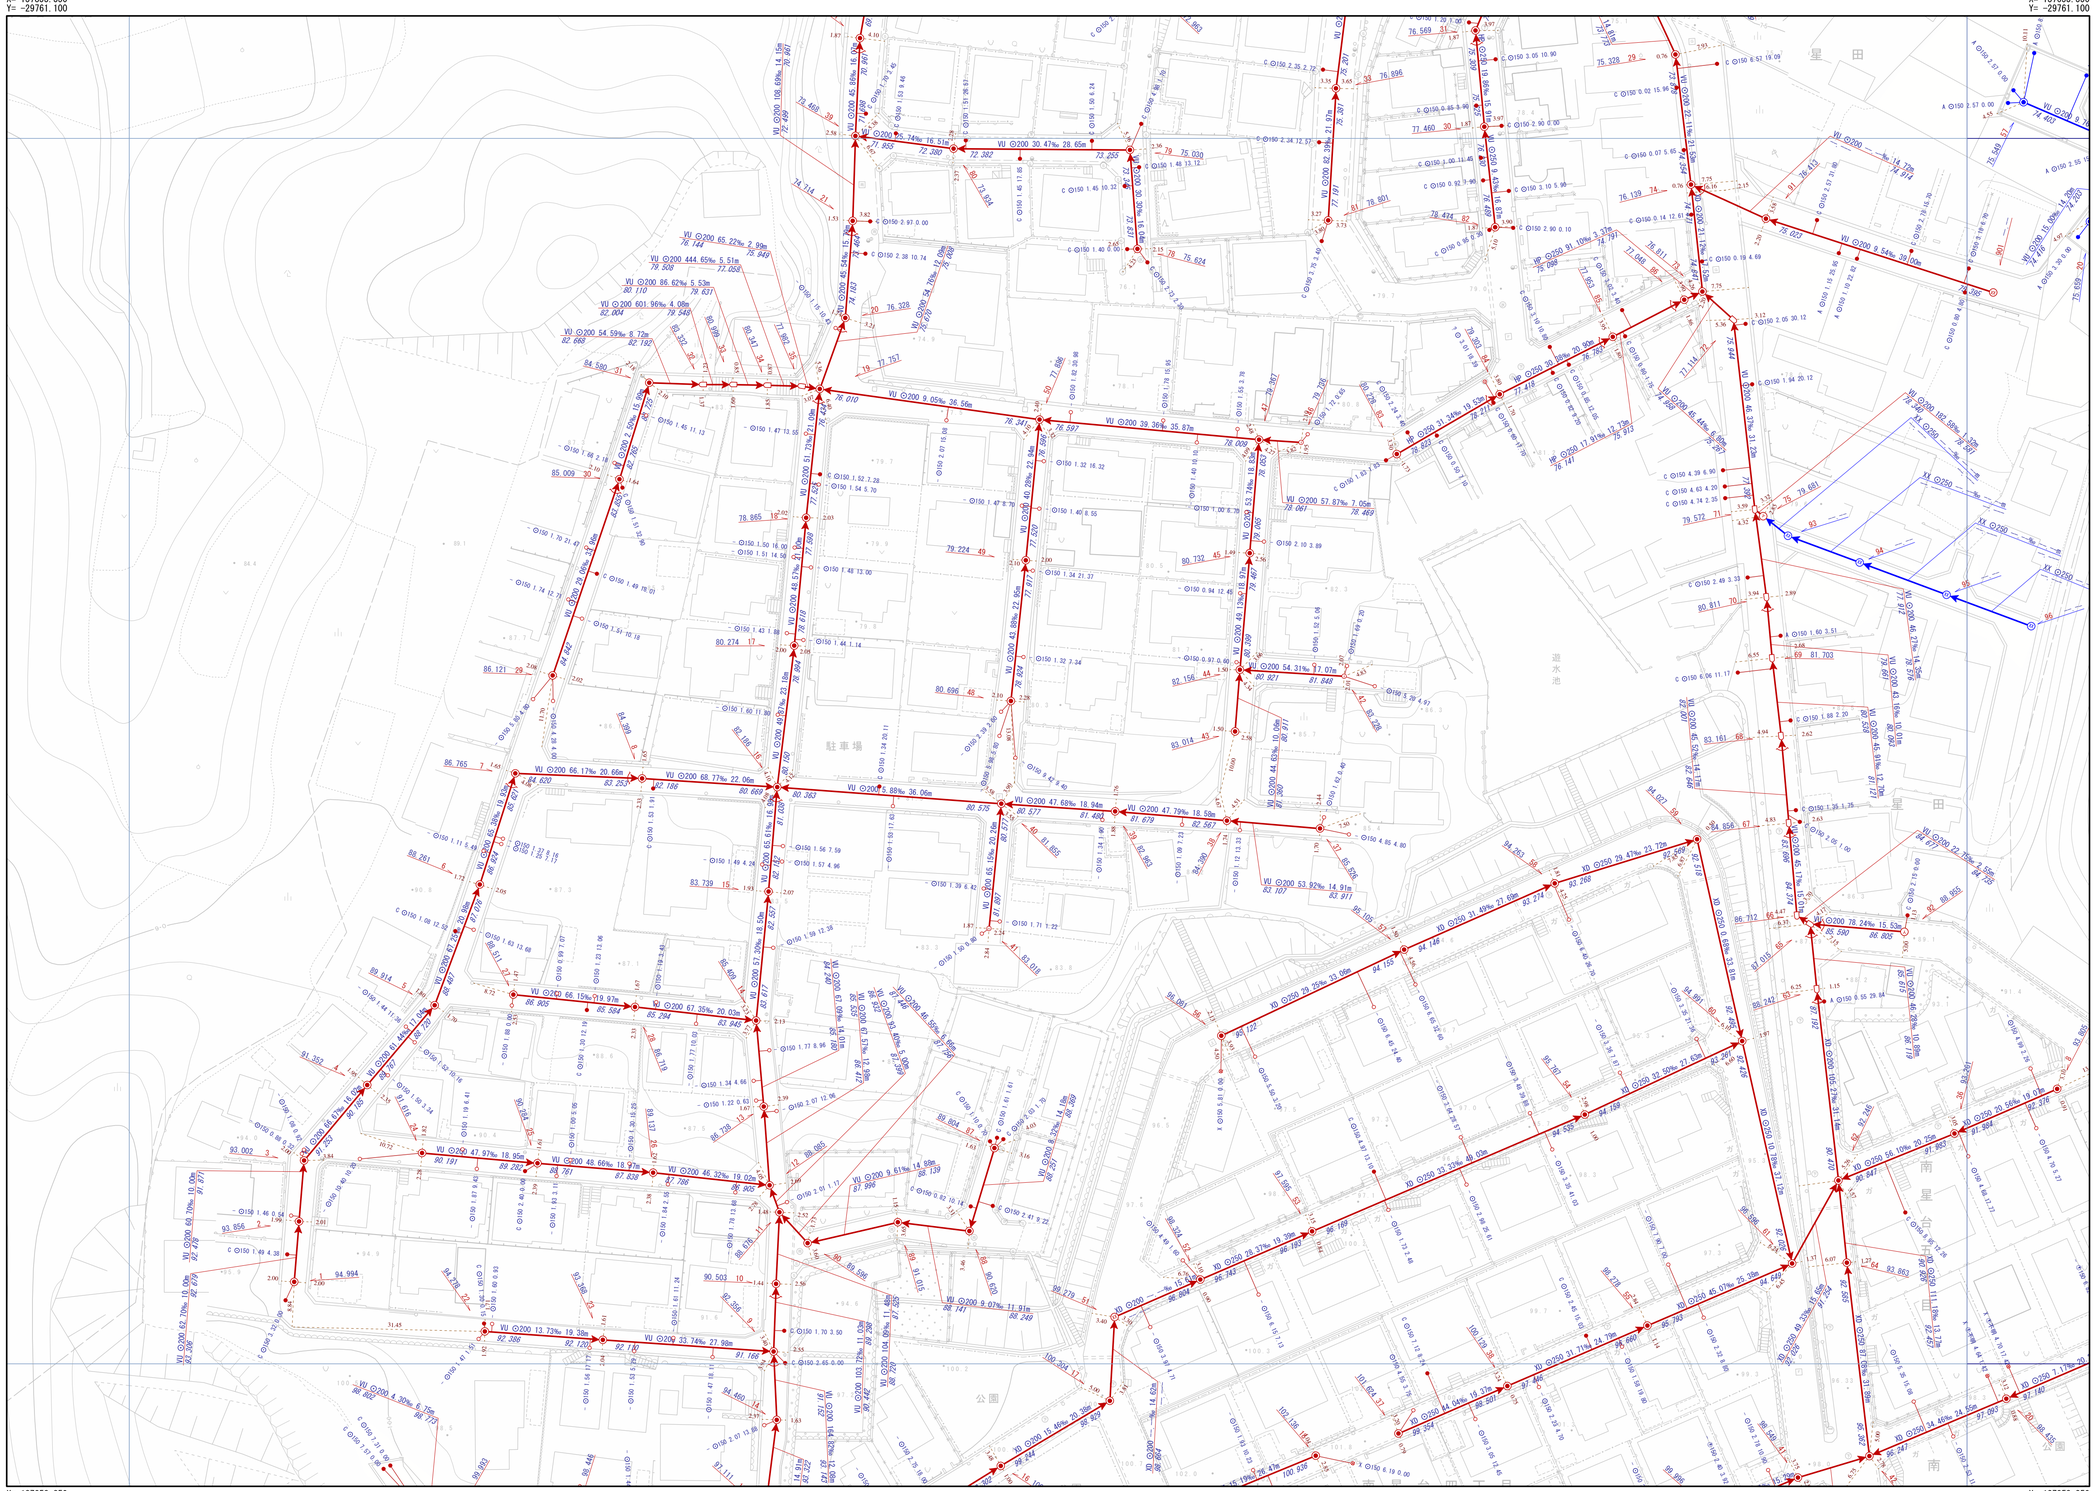

交野市都市整備部下水道課

N

凡例	
記号	名称
	幹線管渠
	枝線管渠
	交野市管理
	個人管理
	大阪府管理
	他市管理
	残置管渠
	撤去管渠
	副管
人孔	
1号人孔	小口径（D）
2号人孔	小口径（E）
3号人孔	小口径（F）
4号人孔	小口径（G）
5号人孔	小口径（Z）
6号人孔	小口径（記号なし）
0号人孔	特殊人孔（角形）
楕円人孔	特殊人孔（円形）
馬蹄形人孔	特殊人孔（特殊形状）
Y号人孔	特殊人孔（形状不明）
特1号人孔	キャップ止
特2号人孔	吐け口
特3号人孔	ポンプ場
特4号人孔	処理場
特7号人孔	属性変化点
小口径（A）	その他
小口径（B）	不明
小口径（C）	
中継ポンプ	
マンホールポンプ 0号～4号人孔	マンホールポンプ 形状不明
ます	
Aφ200	bφ250
Bφ300	Z
Cφ350	未分類
Dφ400	現場不明桝
Eφ450	キャップ止
Fφ500	不明
aφ150	ポンプ桝
人孔属性	
人孔番号 51	地盤高 24.768
管渠属性	
管材質 VU 管断面 ⊙200 管径 11.62‰ 勾配 19.45m 区間距離	
23.559 下流管底高	23.785 上流管底高
管材質 VU 管断面 ⊙200 管径 11.62‰ 勾配 19.45m 区間距離	
23.559 下流管底高	23.785 上流管底高
取付管属性	
管断面 ⊙150 呼び径 0.68 取付管延長 10.50 通加距離	
ます型式注記	

1/500

0m 20m 40m 60m 80m