交野市下水道台帳

図面番号 F-04

E-03	F-03	G-03
E-04	F-04	G-04
E-05	F-05	G-05

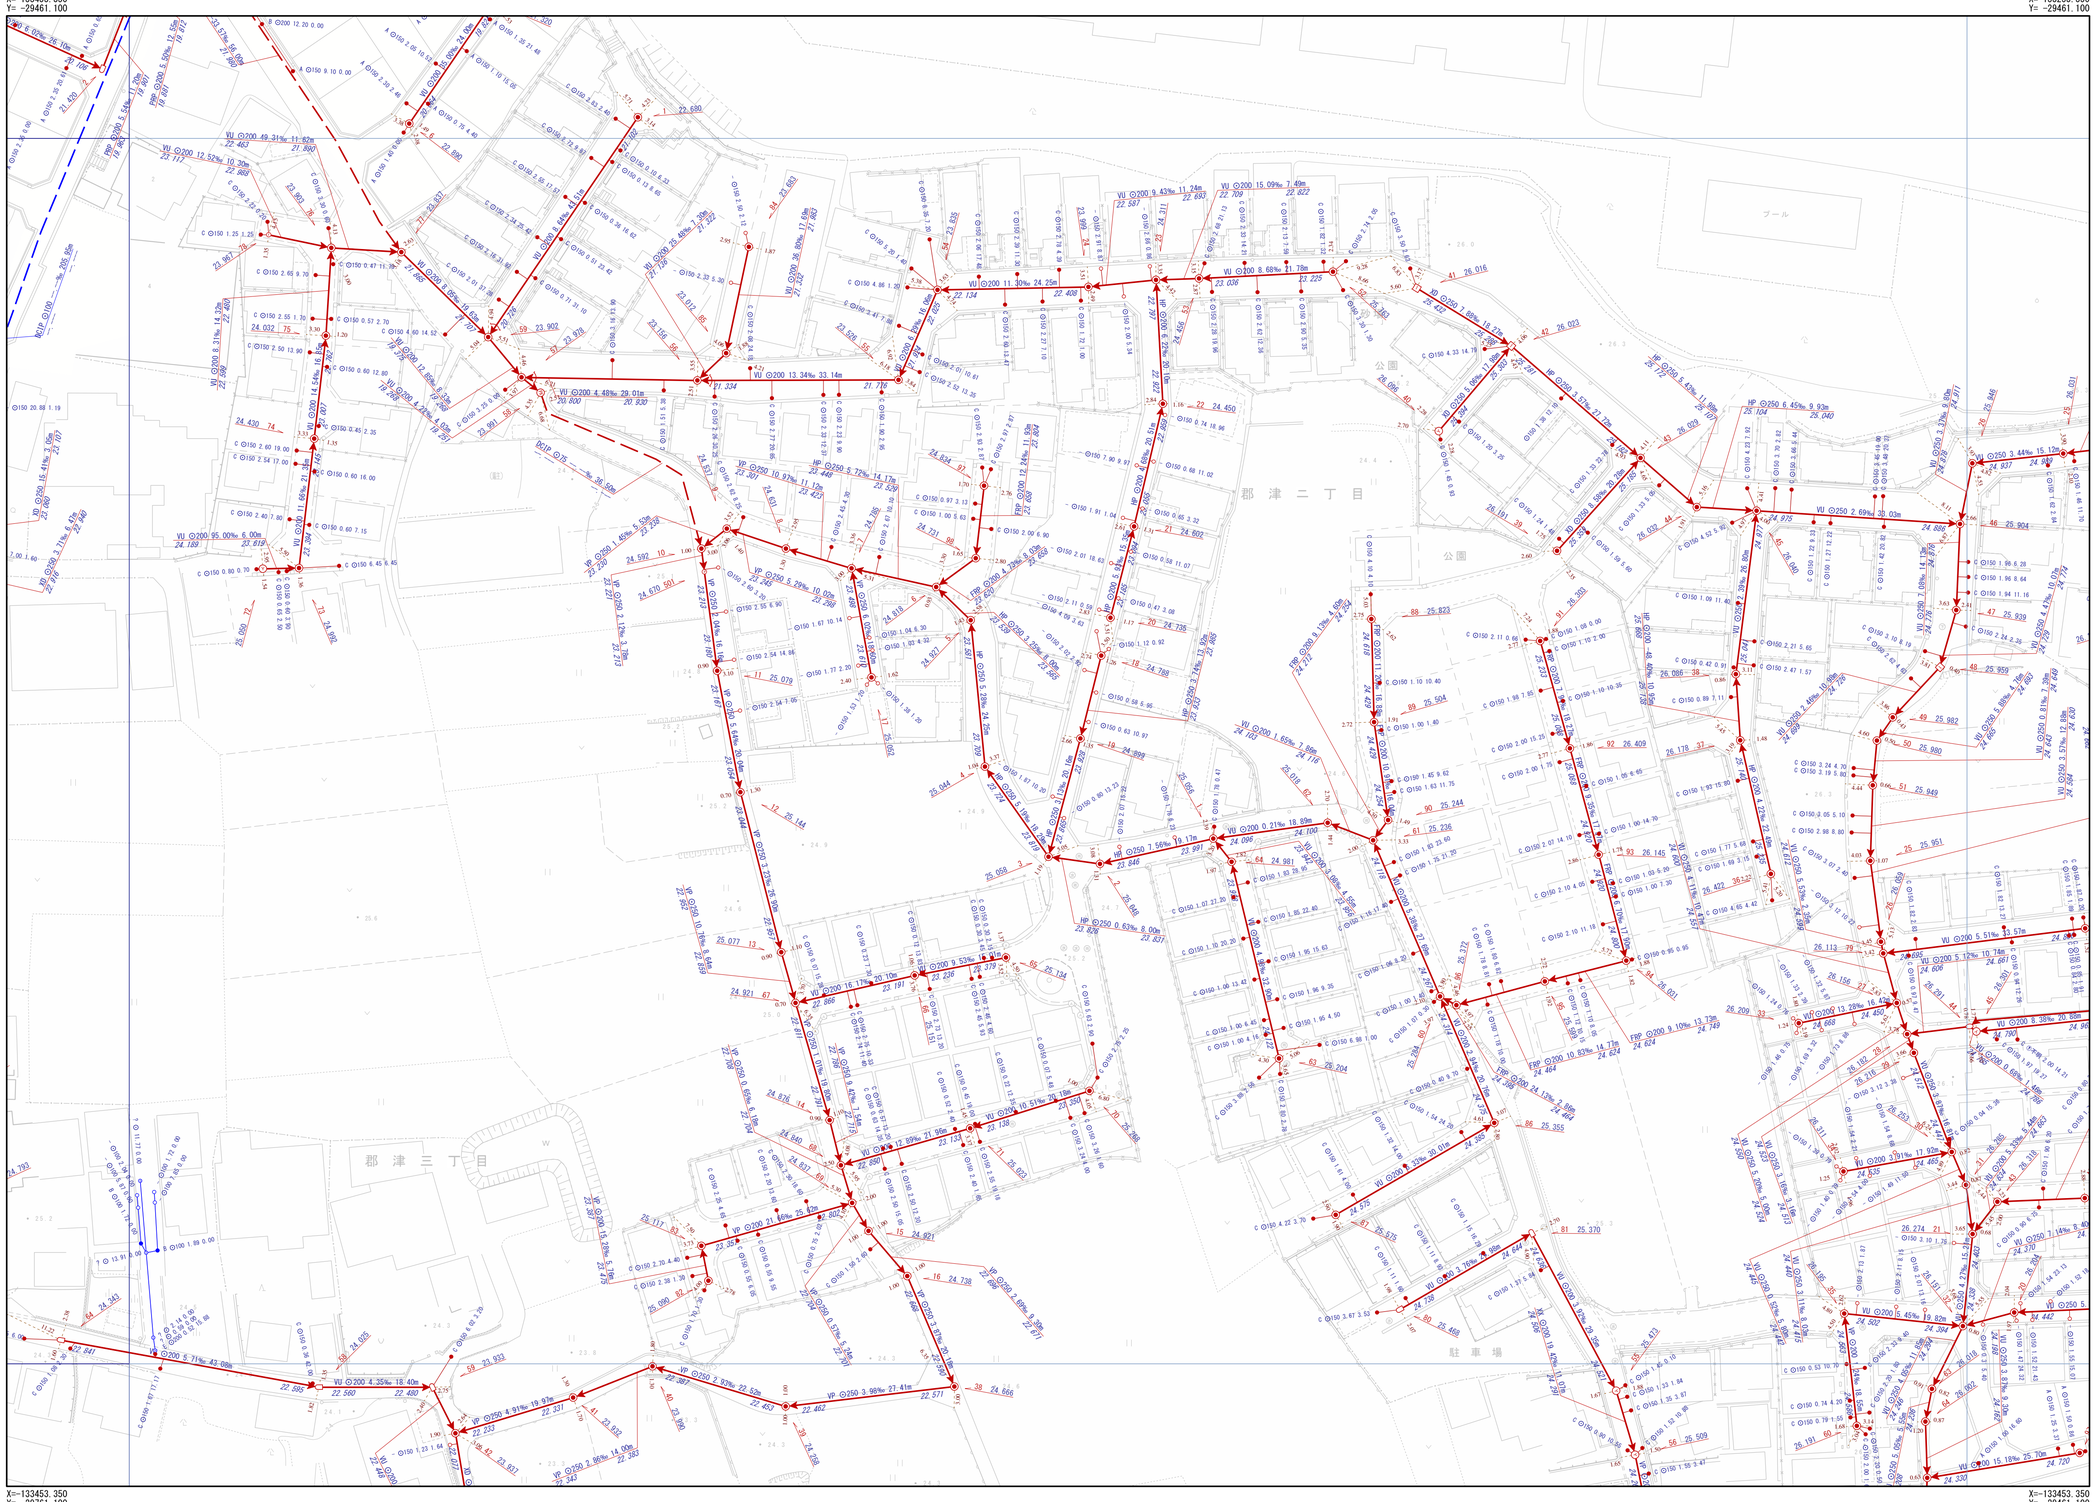

N

凡例

記号	名称
	幹線管渠
	枝線管渠
	交野市管理
	個人管理
	大阪府管理
	他市管理
	残置管渠
	撤去管渠
	副管

人孔

◉	1号人孔	⊙	小口径（D）
○	2号人孔	④	小口径（E）
③	3号人孔	⑦	小口径（F）
④	4号人孔	⑧	小口径（G）
⑤	5号人孔	⑨	小口径（Z）
⑥	6号人孔	●	小口径（記号なし）
⑥	0号人孔	特	特殊人孔（角形）
⬭	楕円人孔	特	特殊人孔（円形）
▭	馬蹄形人孔	特	特殊人孔（特殊形状）
Ⓨ	Y号人孔	特	特殊人孔（形状不明）
1	特1号人孔	|	キャップ止
2	特2号人孔	▷	吐け口
3	特3号人孔	P3	ポンプ場
4	特4号人孔	Y	処理場
7	特7号人孔	||	属性変化点
⊙	小口径（A）	※	その他
⊙	小口径（B）	⑩	不明
⊙	小口径（C）		

中継ポンプ

P① ～ P④	マンホールポンプ 0号～4号人孔	P7	マンホールポンプ 形状不明

ます

●	Aφ200	●	bφ250
●	Bφ300	●	Z
●	Cφ350	○	未分類
●	Dφ400	⊗	現場不明例
●	Eφ450	|	キャップ止
●	Fφ500	◎	不明
●	aφ150	⊙	ポンプ例

人孔属性

入孔番号　路盤高

51　24.768

管渠属性

管材質　管断面　管径　勾配　区間距離

VU ⊙200 11.62‰ 19.45m

23.559 下流管底高　23.785 上流管底高

管材質 管断面 管径 勾配 区間距離

VU ⊙200 11.62‰ 19.45m

23.559 下流管底高　23.785 上流管底高

取付管属性

管断面 埋戻径 取付管延長 遷加距離

C ⊙150 0.68 10.50

ます型式注記

1/500

0m　20m　40m　60m　80m

交野市都市整備部下水道課