交野市下水道台帳

図面番号 F-09

E-08	F-08	G-08
E-09	F-09	G-09
E-10	F-10	G-10

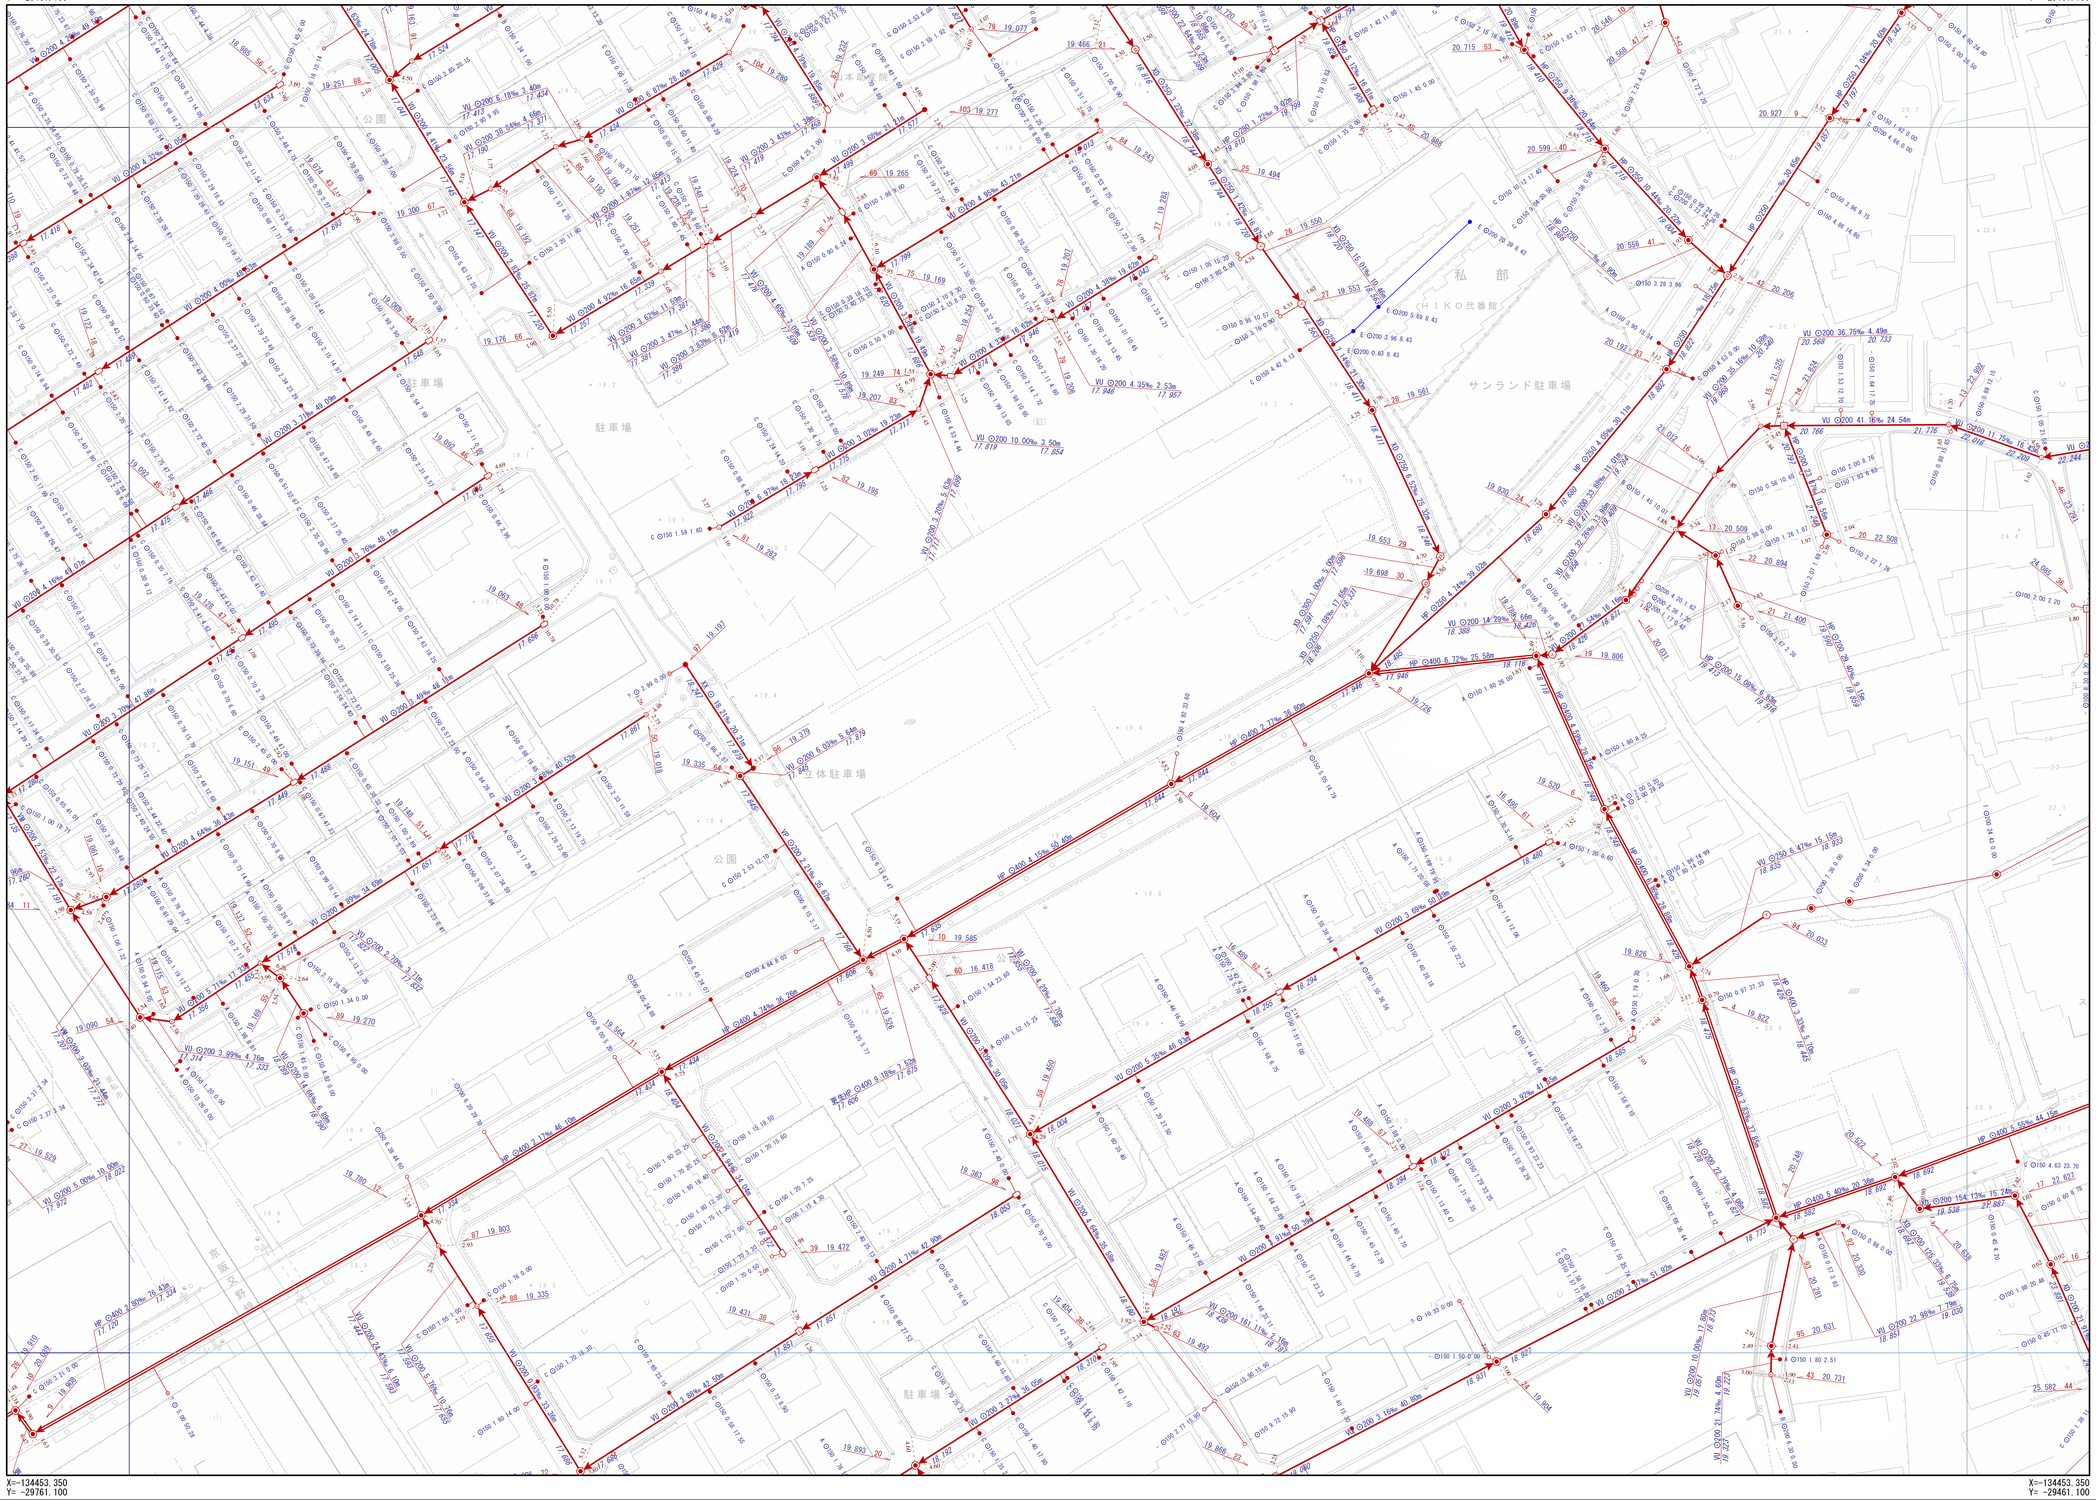

交野市都市整備部下水道課

凡例

記号	名称
	幹線管渠
	枝線管渠
	交野市管理
	個人管理
	大阪府管理
	他市管理
	残置管渠
	撤去管渠
	副管

人孔			
◉	1号人孔	①	小口径（D）
○	2号人孔	①	小口径（E）
③	3号人孔	①	小口径（F）
④	4号人孔	①	小口径（G）
⑤	5号人孔	①	小口径（Z）
⑥	6号人孔	●	小口径（記号なし）
⓪	0号人孔	特	特殊人孔（角形）
⬭	楕円人孔	特	特殊人孔（円形）
⊐	馬蹄形人孔	特	特殊人孔（特殊形状）
Ⓨ	Y号人孔	特	特殊人孔（形状不明）
1	特1号人孔	|	キャップ止
2	特2号人孔	▷	吐け口
3	特3号人孔	P	ポンプ場
4	特4号人孔	Y	処理場
7	特7号人孔	||	属性変化点
⊙	小口径（A）	❀	その他
⊙	小口径（B）	⑫	不明
⊙	小口径（C）		

中継ポンプ			
㉑ ～ ㉔	マンホールポンプ 0号～4号人孔	㉕	マンホールポンプ 形状不明

ます			
●	Aφ200	●	bφ250
●	Bφ300	●	Z
●	Cφ350	○	未分類
●	Dφ400	⊗	段差不明例
●	Eφ450	|	キャップ止
●	Fφ500	⑫	不明
●	aφ150	P	ポンプ例

人孔属性

人孔番号 51　地盤高 24.768

管渠属性

管材質 管断面 管径 勾配 区間距離
VU ⊙200 11.62‰ 19.45m
23.559 下流管底高　23.785 上流管底高

取付管属性

管断面 呼び径 取付管延長 遷加距離
C ⊙150 0.68 10.50
ます型式注記