交野市下水道台帳

図面番号 F-24

E-23	F-23	G-23
E-24	F-24	G-24
E-25	F-25	G-25

N

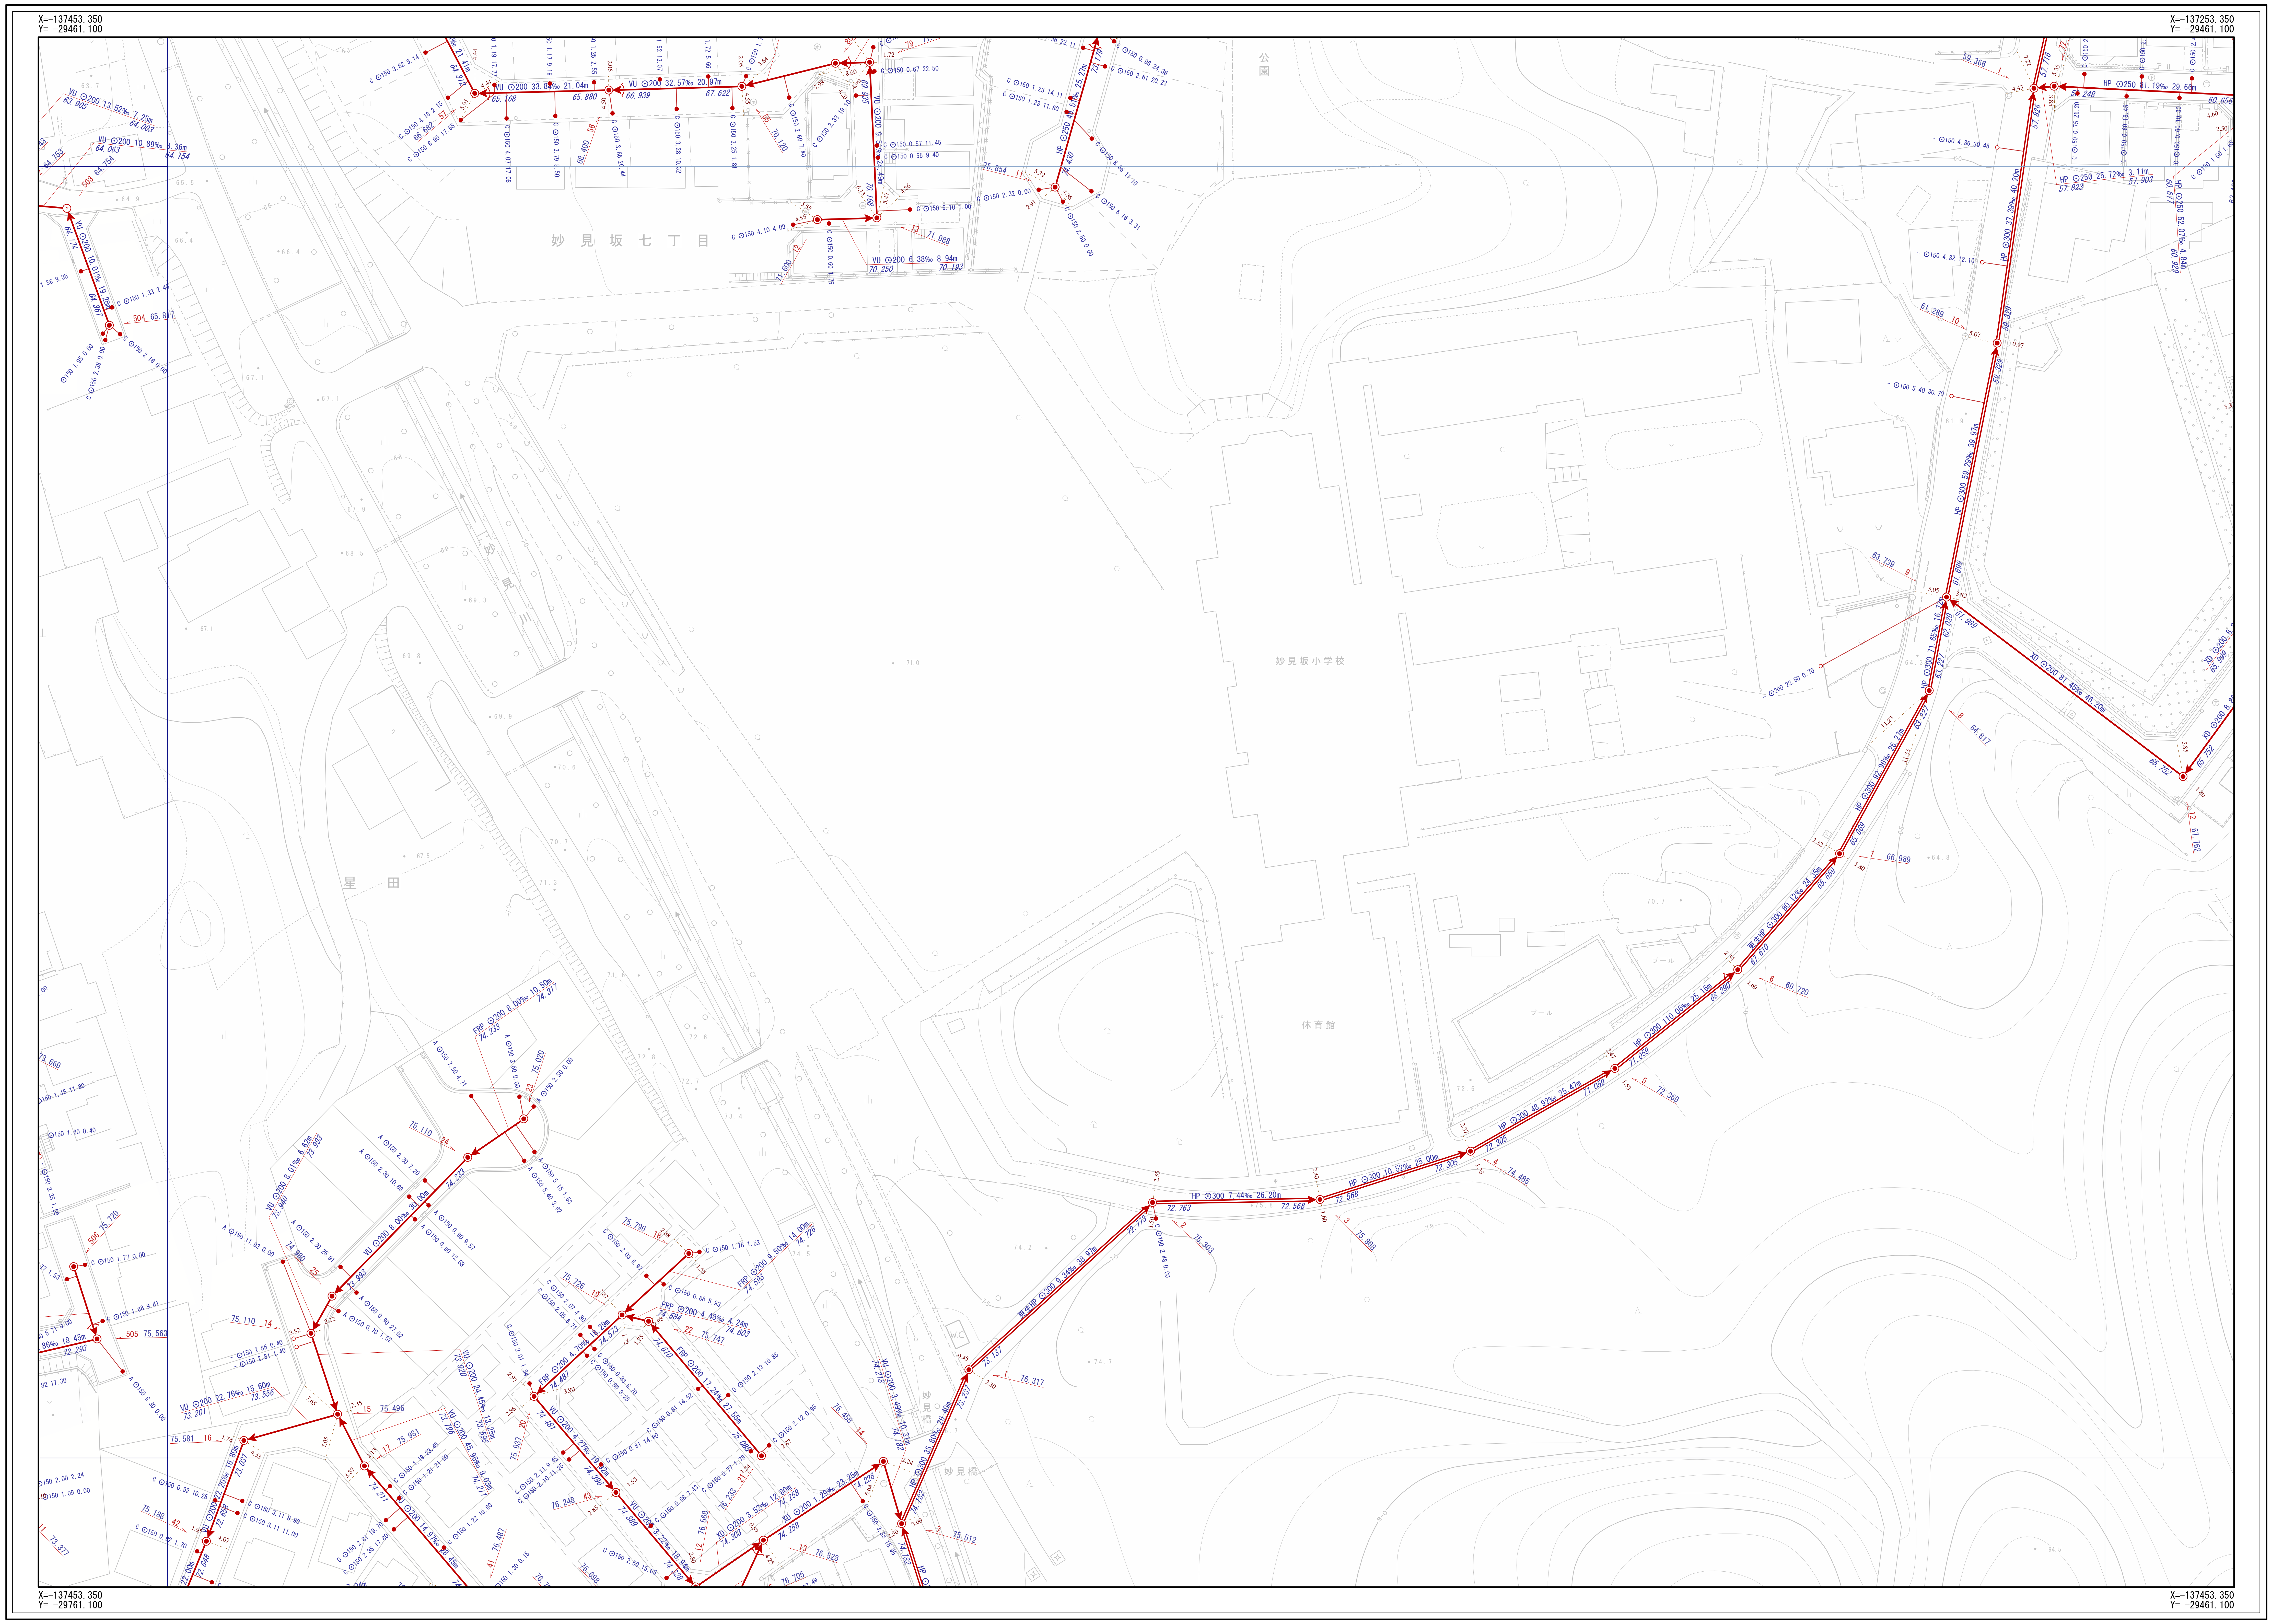

X=-137453.350
Y= -29461.100
X=-137253.350
Y= -29461.100
X=-137453.350
Y= -29761.100
X=-137453.350
Y= -29461.100
妙見坂七丁目
公園
妙見坂小学校
体育館
星田
妙見橋

1/500

0m 20m 40m 60m 80m

交野市都市整備部 下水道課

凡	例		
記号		名称	
⇒		幹線管渠	
→		枝線管渠	
→		交野市管理	
→		個人管理	
→		大阪府管理	
→		他市管理	
– – →		残置管渠	
– – →		撤去管渠	
→◉—		副管	
人孔			
◉	1号人孔	Ⓓ	小口径（D）
○	2号人孔	Ⓔ	小口径（E）
③	3号人孔	Ⓕ	小口径（F）
④	4号人孔	Ⓖ	小口径（G）
5	5号人孔	Ⓩ	小口径（Z）
6	6号人孔	●	小口径（記号なし）
⓪	0号人孔	特	特殊人孔（角形）
⬭	楕円人孔	特	特殊人孔（円形）
⊂⊃	馬蹄形人孔	特	特殊人孔（特殊形状）
Ⓨ	Y号人孔	特	特殊人孔（形状不明）
1	特1号人孔	|	キャップ止
2	特2号人孔	▷	吐けロ
3	特3号人孔	P	ポンプ場
4	特4号人孔	T	処理場
7	特7号人孔	||	属性変化点
Ⓐ	小口径（A）	⊛	その他
Ⓑ	小口径（B）	XX	不明
Ⓒ	小口径（C）		
中継ポンプ			
P0 ～ P4	マンホールポンプ 0号～4号人孔	PX	マンホールポンプ 形状不明
ます			
●	Aφ200	●	bφ250
●	Bφ300	●	Z
●	Cφ350	○	未分類
●	Dφ400	⊗	現場不明桝
●	Eφ450	|	キャップ止
●	Fφ500	XX	不明
●	aφ150	P	ポンプ桝

人孔属性

人孔番号 地盤高
51 24.768

管渠属性

管材質 管断面 管径 勾配 区間距離
VU ⊙200 11.62‰ 19.45m
23.559 下流管底高 23.785 上流管底高

管材質 管断面 管径 勾配 区間距離
VU ⊙200 11.62‰ 19.45m
23.559 下流管底高 23.785 上流管底高

取付管属性

管断面 呼び径 取付管延長 逓加距離
C ⊙150 0.68 10.50
ます型式注記