交野市下水道台帳

図面番号 F-25

E-24	F-24	G-24
E-25	F-25	G-25
E-26	F-26	G-26

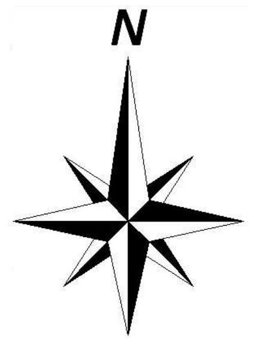

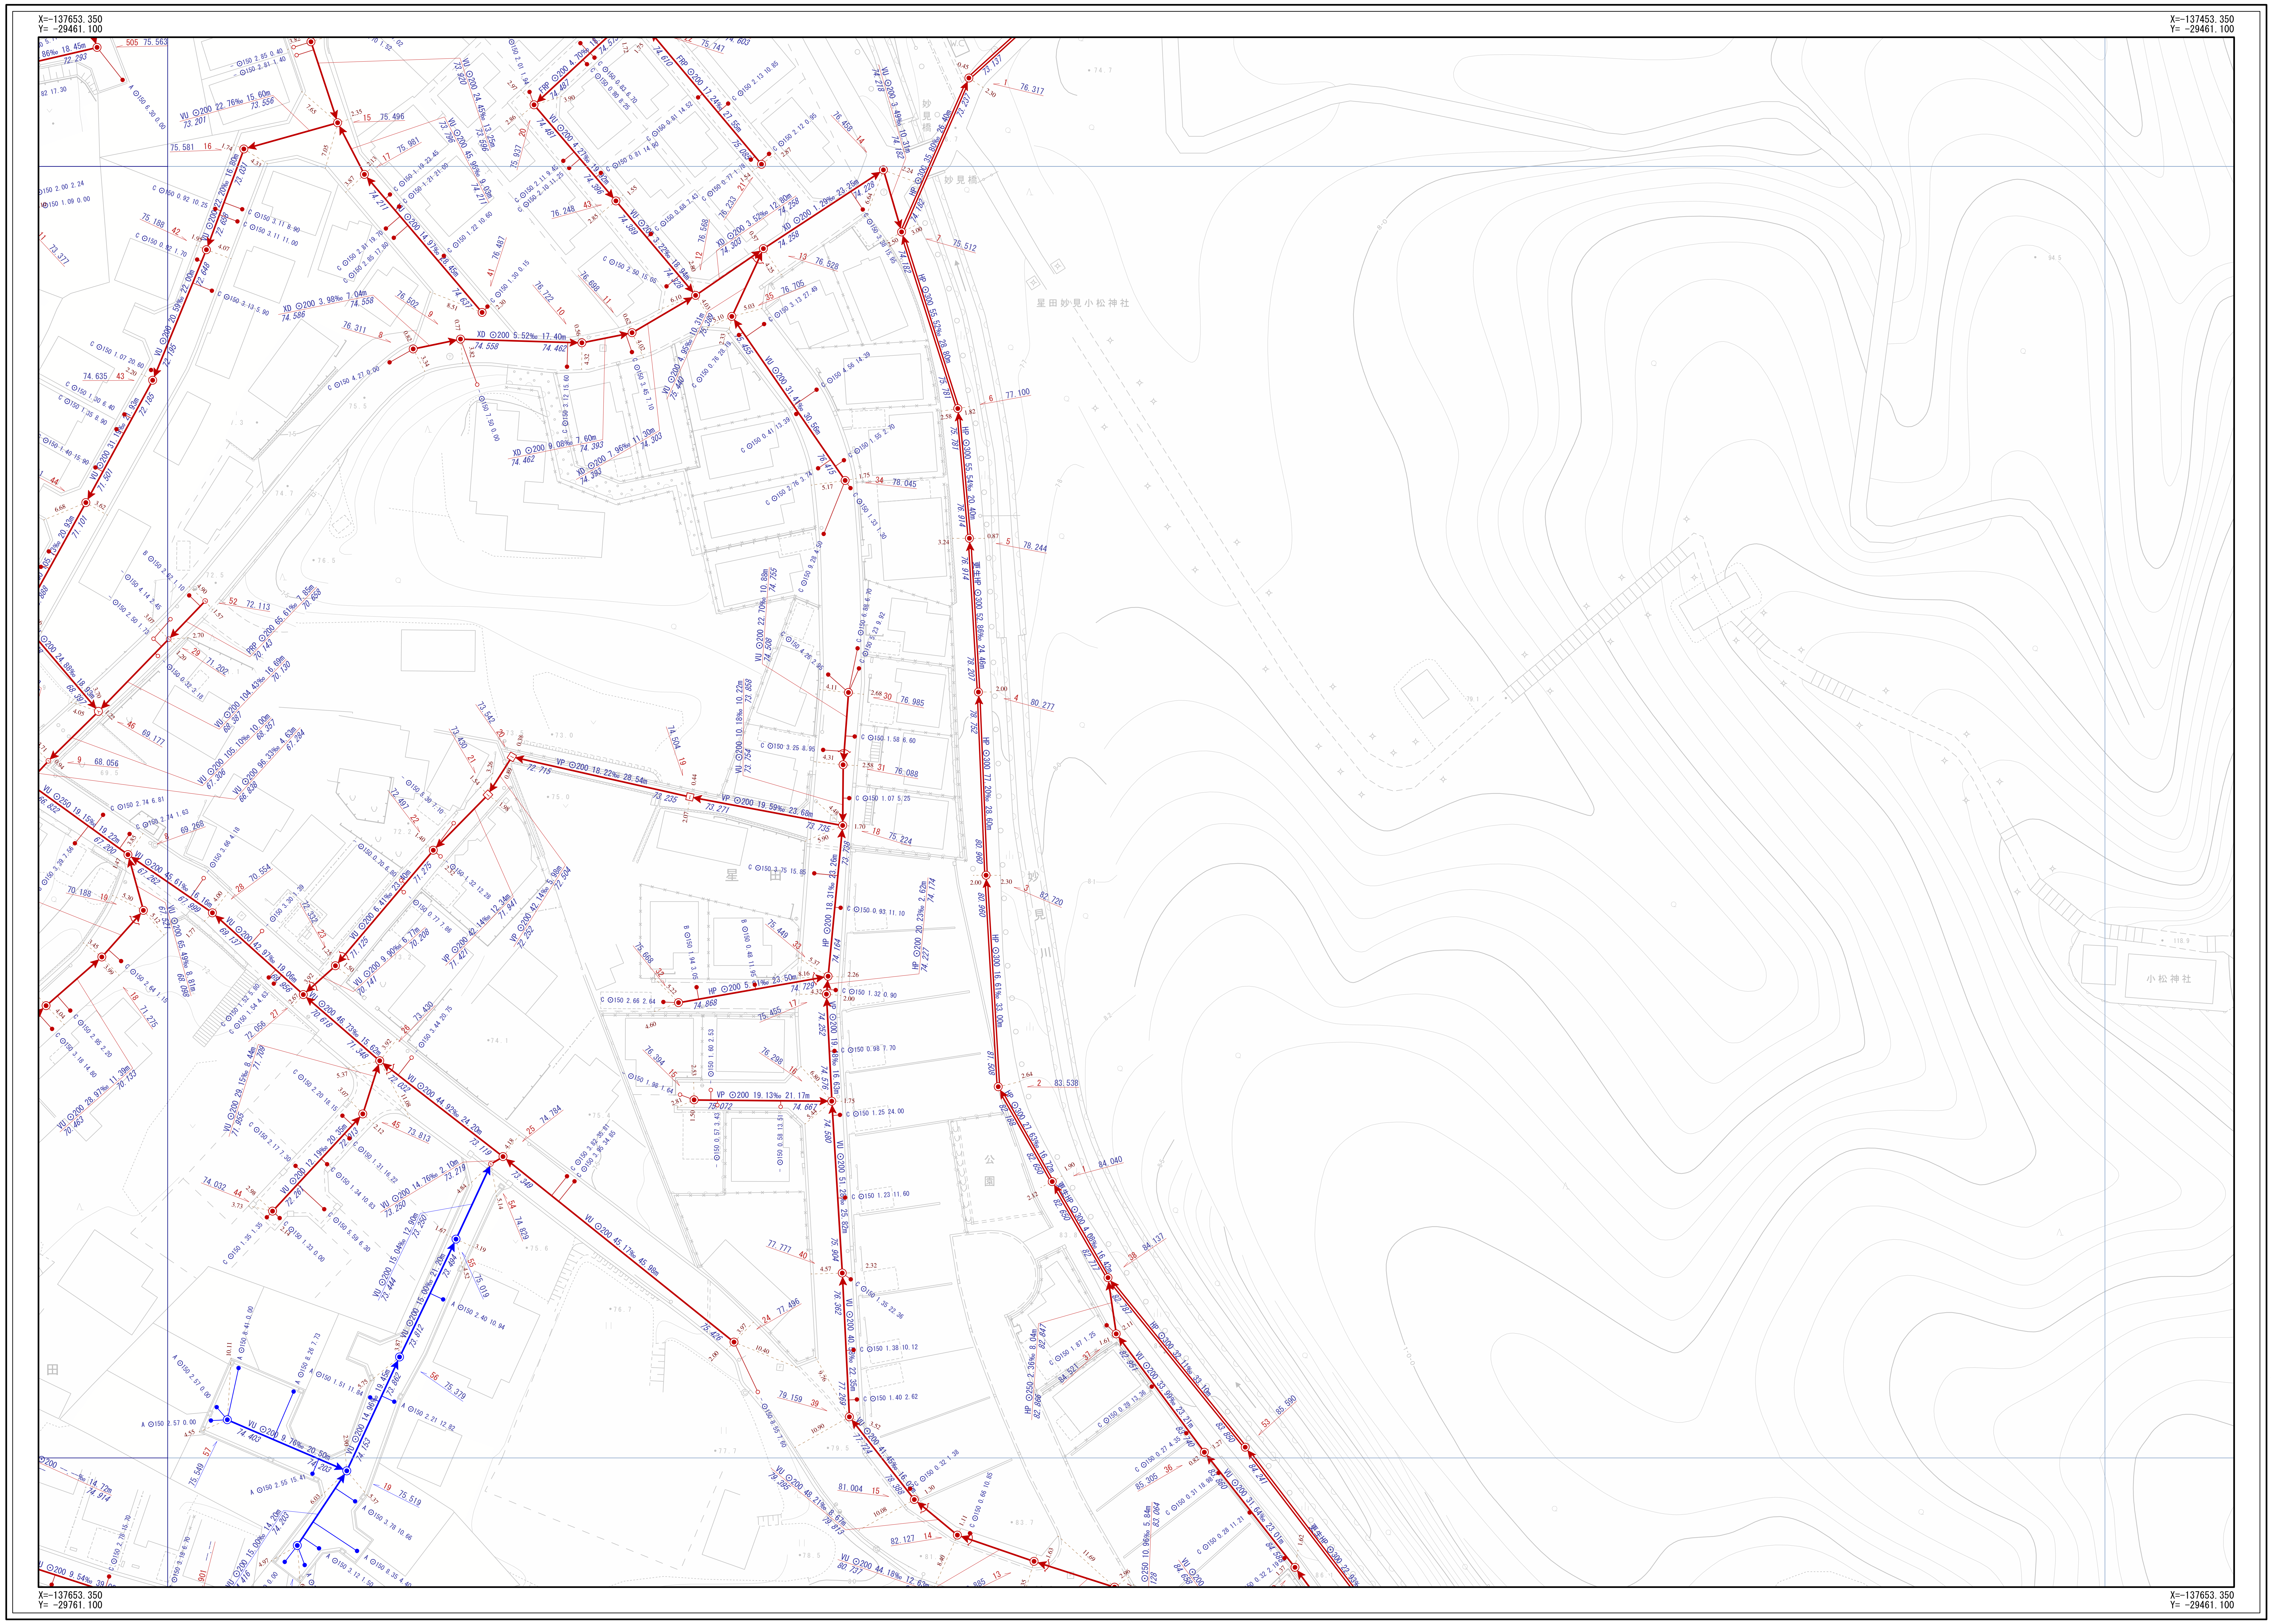
X=-137653.350
Y= -29461.100
X=-137453.350
Y= -29461.100
X=-137653.350
Y= -29761.100
X=-137453.350
Y= -29461.100
星田妙見小松神社
小松神社
妙見橋
公園

凡	例		
記　号		名　称	
⇒		幹線管渠	
→		枝線管渠	
→		交野市管理	
→		個人管理	
→		大阪府管理	
→		他市管理	
‐ ‐ →		残置管渠	
‐ ‐ →		撤去管渠	
─◉─		副管	
人　孔			
◉	1号人孔	Ⓓ	小口径（D）
○	2号人孔	Ⓔ	小口径（E）
③	3号人孔	Ⓕ	小口径（F）
④	4号人孔	Ⓖ	小口径（G）
5	5号人孔	Ⓩ	小口径（Z）
6	6号人孔	●	小口径 （記号なし）
⓪	0号人孔	特	特殊人孔 （角形）
⬭	楕円人孔	特	特殊人孔 （円形）
⊃	馬蹄形人孔	特	特殊人孔 （特殊形状）
Ⓨ	Y号人孔	特	特殊人孔 （形状不明）
1	特1号人孔	|	キャップ止
2	特2号人孔	▷	吐け口
3	特3号人孔	P	ポンプ場
4	特4号人孔	T	処理場
7	特7号人孔	||	属性変化点
Ⓐ	小口径（A）	✳	その他
Ⓑ	小口径（B）	XX	不明
Ⓒ	小口径（C）		
中継ポンプ			
P0 ～ P4	マンホールポンプ 0号～4号人孔	PX	マンホールポンプ 形状不明
ま　す			
●	Aφ200	●	bφ250
●	Bφ300	●	Z
●	Cφ350	○	未分類
●	Dφ400	⊗	現場不明桝
●	Eφ450	|	キャップ止
●	Fφ500	XX	不明
●	aφ150	Ⓟ	ポンプ桝

人　孔　属　性

人孔番号　地盤高
◉ 51　24.768

管　渠　属　性

管材質　管断面　管径　勾配　区間距離
VU ⊙200 11.62‰ 19.45m
23.559　23.785
下流管底高　上流管底高

管材質 管断面 管径 勾配 区間距離
VU ⊙200 11.62‰ 19.45m
23.559　23.785
下流管底高　上流管底高

取　付　管　属　性

管断面 呼び径 取付管延長 逓加距離
C ⊙150 0.68 10.50
ます型式注記

1/500

0m　20m　40m　60m　80m

交野市都市整備部下水道課