交野市下水道台帳

図面番号 G-20

F-19	G-19	H-19
F-20	G-20	H-20
F-21	G-21	H-21

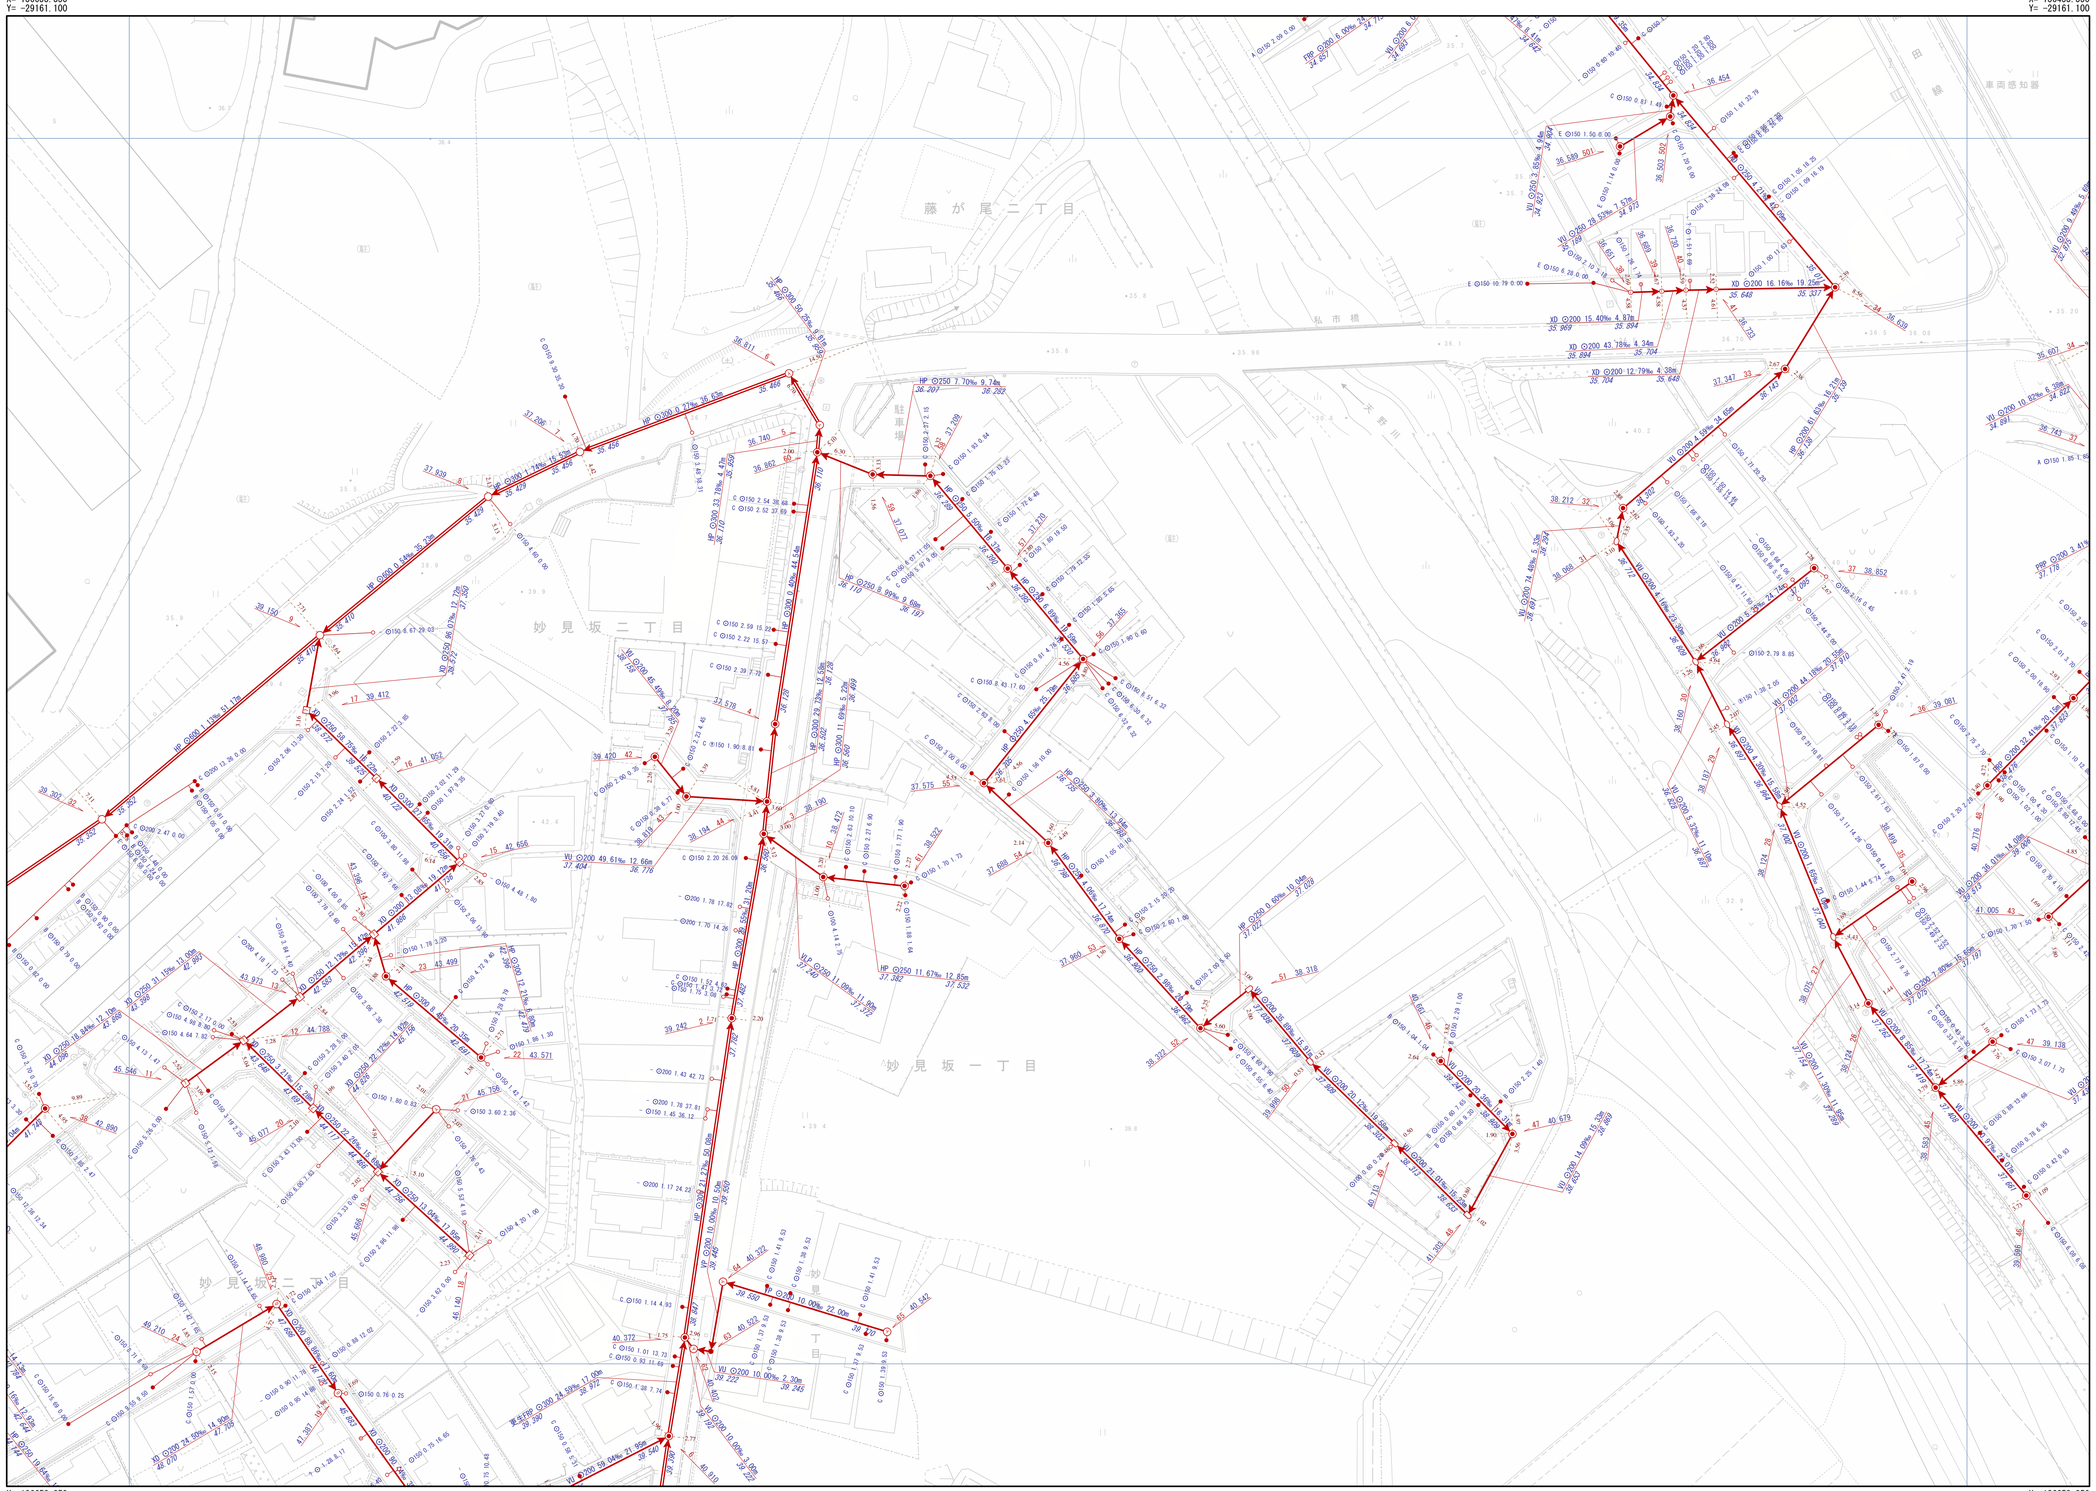

N

凡例

記号	名称
	幹線管渠
	枝線管渠
	交野市管理
	個人管理
	大阪府管理
	他市管理
	残置管渠
	撤去管渠
	副管

人孔

	1号人孔		小口径（D）
	2号人孔		小口径（E）
3	3号人孔		小口径（F）
4	4号人孔		小口径（G）
5	5号人孔		小口径（Z）
6	6号人孔		小口径（記号なし）
0	0号人孔	特	特殊人孔（角形）
	楕円人孔	特	特殊人孔（円形）
	馬蹄形人孔	特	特殊人孔（特殊形状）
Y	Y号人孔	特	特殊人孔（形状不明）
1	特1号人孔		キャップ止
2	特2号人孔		吐け口
3	特3号人孔	P	ポンプ場
4	特4号人孔	*	処理場
7	特7号人孔		属性変化点
	小口径（A）		その他
	小口径（B）	不	不明
	小口径（C）		

中継ポンプ

円 ～ 楕	マンホールポンプ（1号～4号人孔）	PX	マンホールポンプ形状不明

ます

	Aφ200		bφ250
	Bφ300		Z
	Cφ350		未分類
	Dφ400		現場不明桝
	Eφ450		キャップ止
	Fφ500	不	不明
	aφ150	P	ポンプ桝

人孔属性

人孔番号 51　地盤高 24.768

管渠属性

管材質 管断面 管径 勾配 区間距離
VU ○200 11.62‰ 19.45m
23.559 下流管底高　23.785 上流管底高

管材質 管断面 管径 勾配 区間距離
VU ○200 11.62‰ 19.45m
23.559 下流管底高　23.785 上流管底高

取付管属性

管断面 呼び径 取付管延長 遡加距離
Ç ○150 0.68 10.50
桝ます型式注記

交野市都市整備部下水道課

1/500

0m 20m 40m 60m 80m