交野市下水道台帳

図面番号 H-14

G-13	H-13	I-13
G-14	H-14	I-14
G-15	H-15	I-15

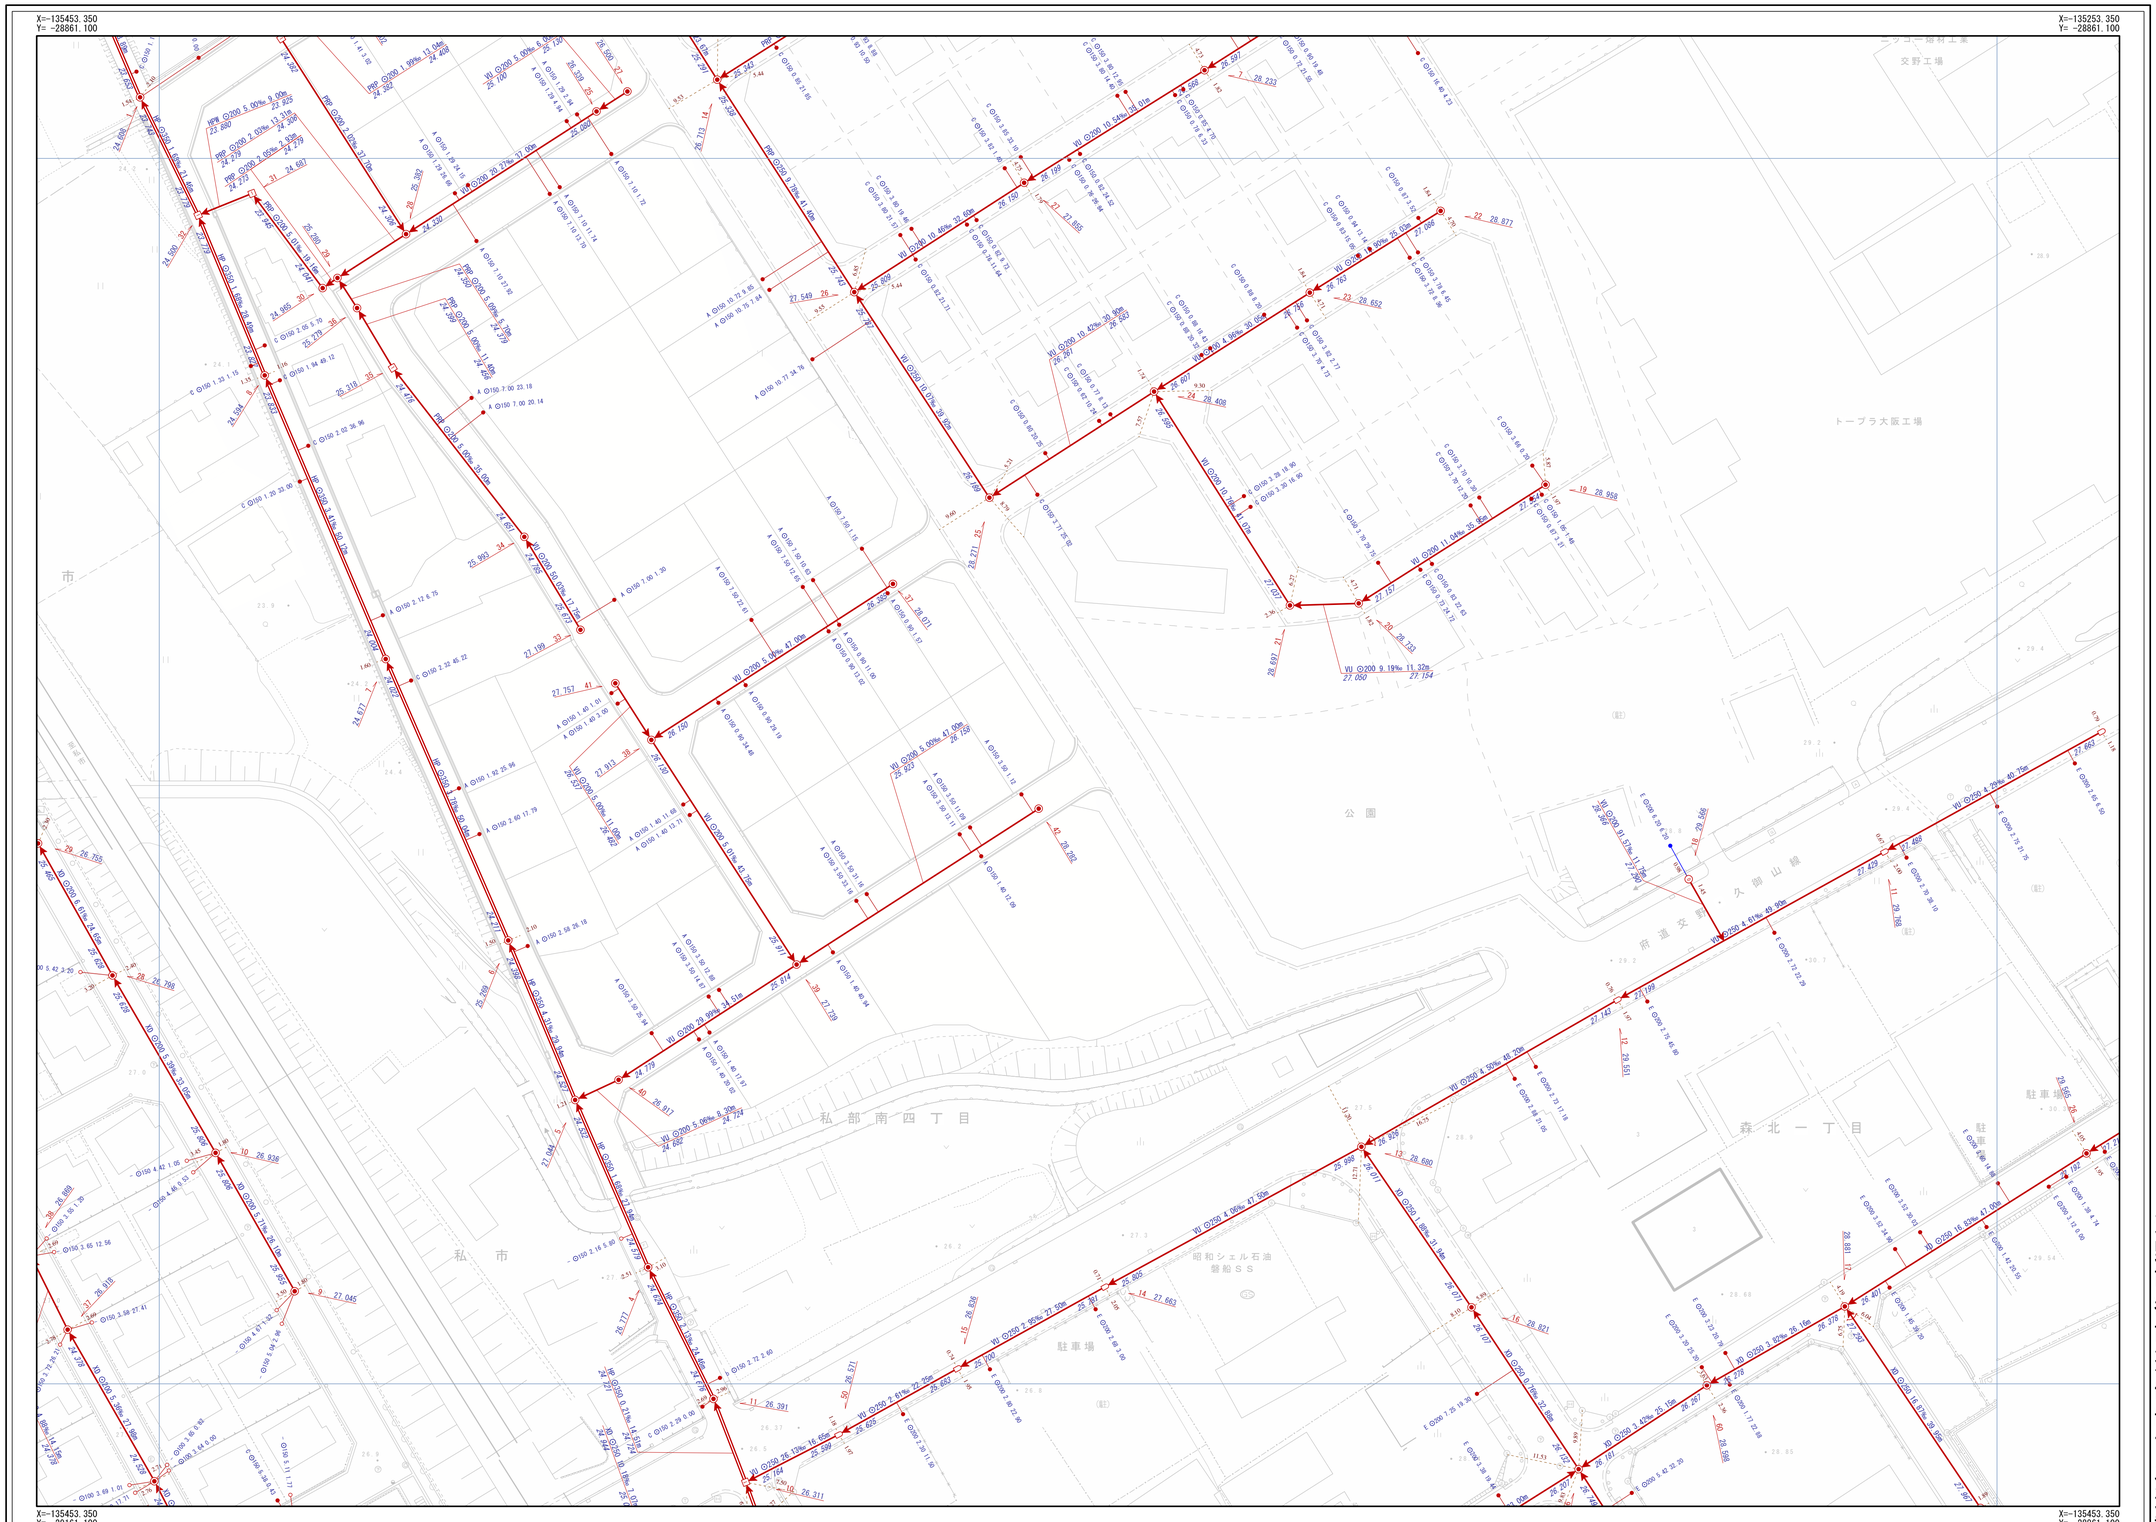

N

凡例

記号	名称
	幹線管渠
	枝線管渠
	交野市管理
	個人管理
	大阪府管理
	他市管理
	廃置管渠
	撤去管渠
	副管

人孔

◉	1号人孔	ⓓ	小口径（D）
○	2号人孔	ⓔ	小口径（E）
③	3号人孔	ⓕ	小口径（F）
④	4号人孔	ⓖ	小口径（G）
⑤	5号人孔	ⓩ	小口径（Z）
⑥	6号人孔	●	小口径（記号なし）
⑩	0号人孔	特	特殊人孔（角形）
⬭	楕円人孔	特	特殊人孔（円形）
▭	馬蹄形人孔	特	特殊人孔（特殊形状）
Ⓥ	Y号人孔	特	特殊人孔（形状不明）
1	特１号人孔	|	キャップ止
2	特２号人孔	▷	吐け口
3	特３号人孔	P	ポンプ場
4	特４号人孔	T	処理場
7	特７号人孔	||	属性変化点
ⓐ	小口径（A）	※	その他
ⓑ	小口径（B）	ⓧ	不明
ⓒ	小口径（C）		

中継ポンプ

ⓟ1 ～ ⓟ4	マンホールポンプ０号～４号人孔	ⓟ7	マンホールポンプ形状不明

止水

●	Aφ200	●	bφ250
●	Bφ300	●	Z
●	Cφ350	○	未分類
●	Dφ400	⊗	現場不明例
●	Eφ450	|	キャップ止
●	Fφ500	ⓧ	不明
●	aφ150	ⓟ	ポンプ例

人孔属性

入孔番号　地盤高

51　24.768

管渠属性

管材質　管断面　管径　勾配　区間距離

VU ⊙200 11.62‰ 19.45m

23.559 下流管路高　23.785 上流管路高

取付管属性

管断面 等Ｄ径 取付管延長 遷加距離

C ⊙150 0.68 10.50

ます型式注記

交野市都市整備部下水道課

1/500

0m　20m　40m　60m　80m