交野市下水道台帳

図面番号 K-04

J-03	K-03	L-03
J-04	K-04	L-04
J-05	K-05	L-05

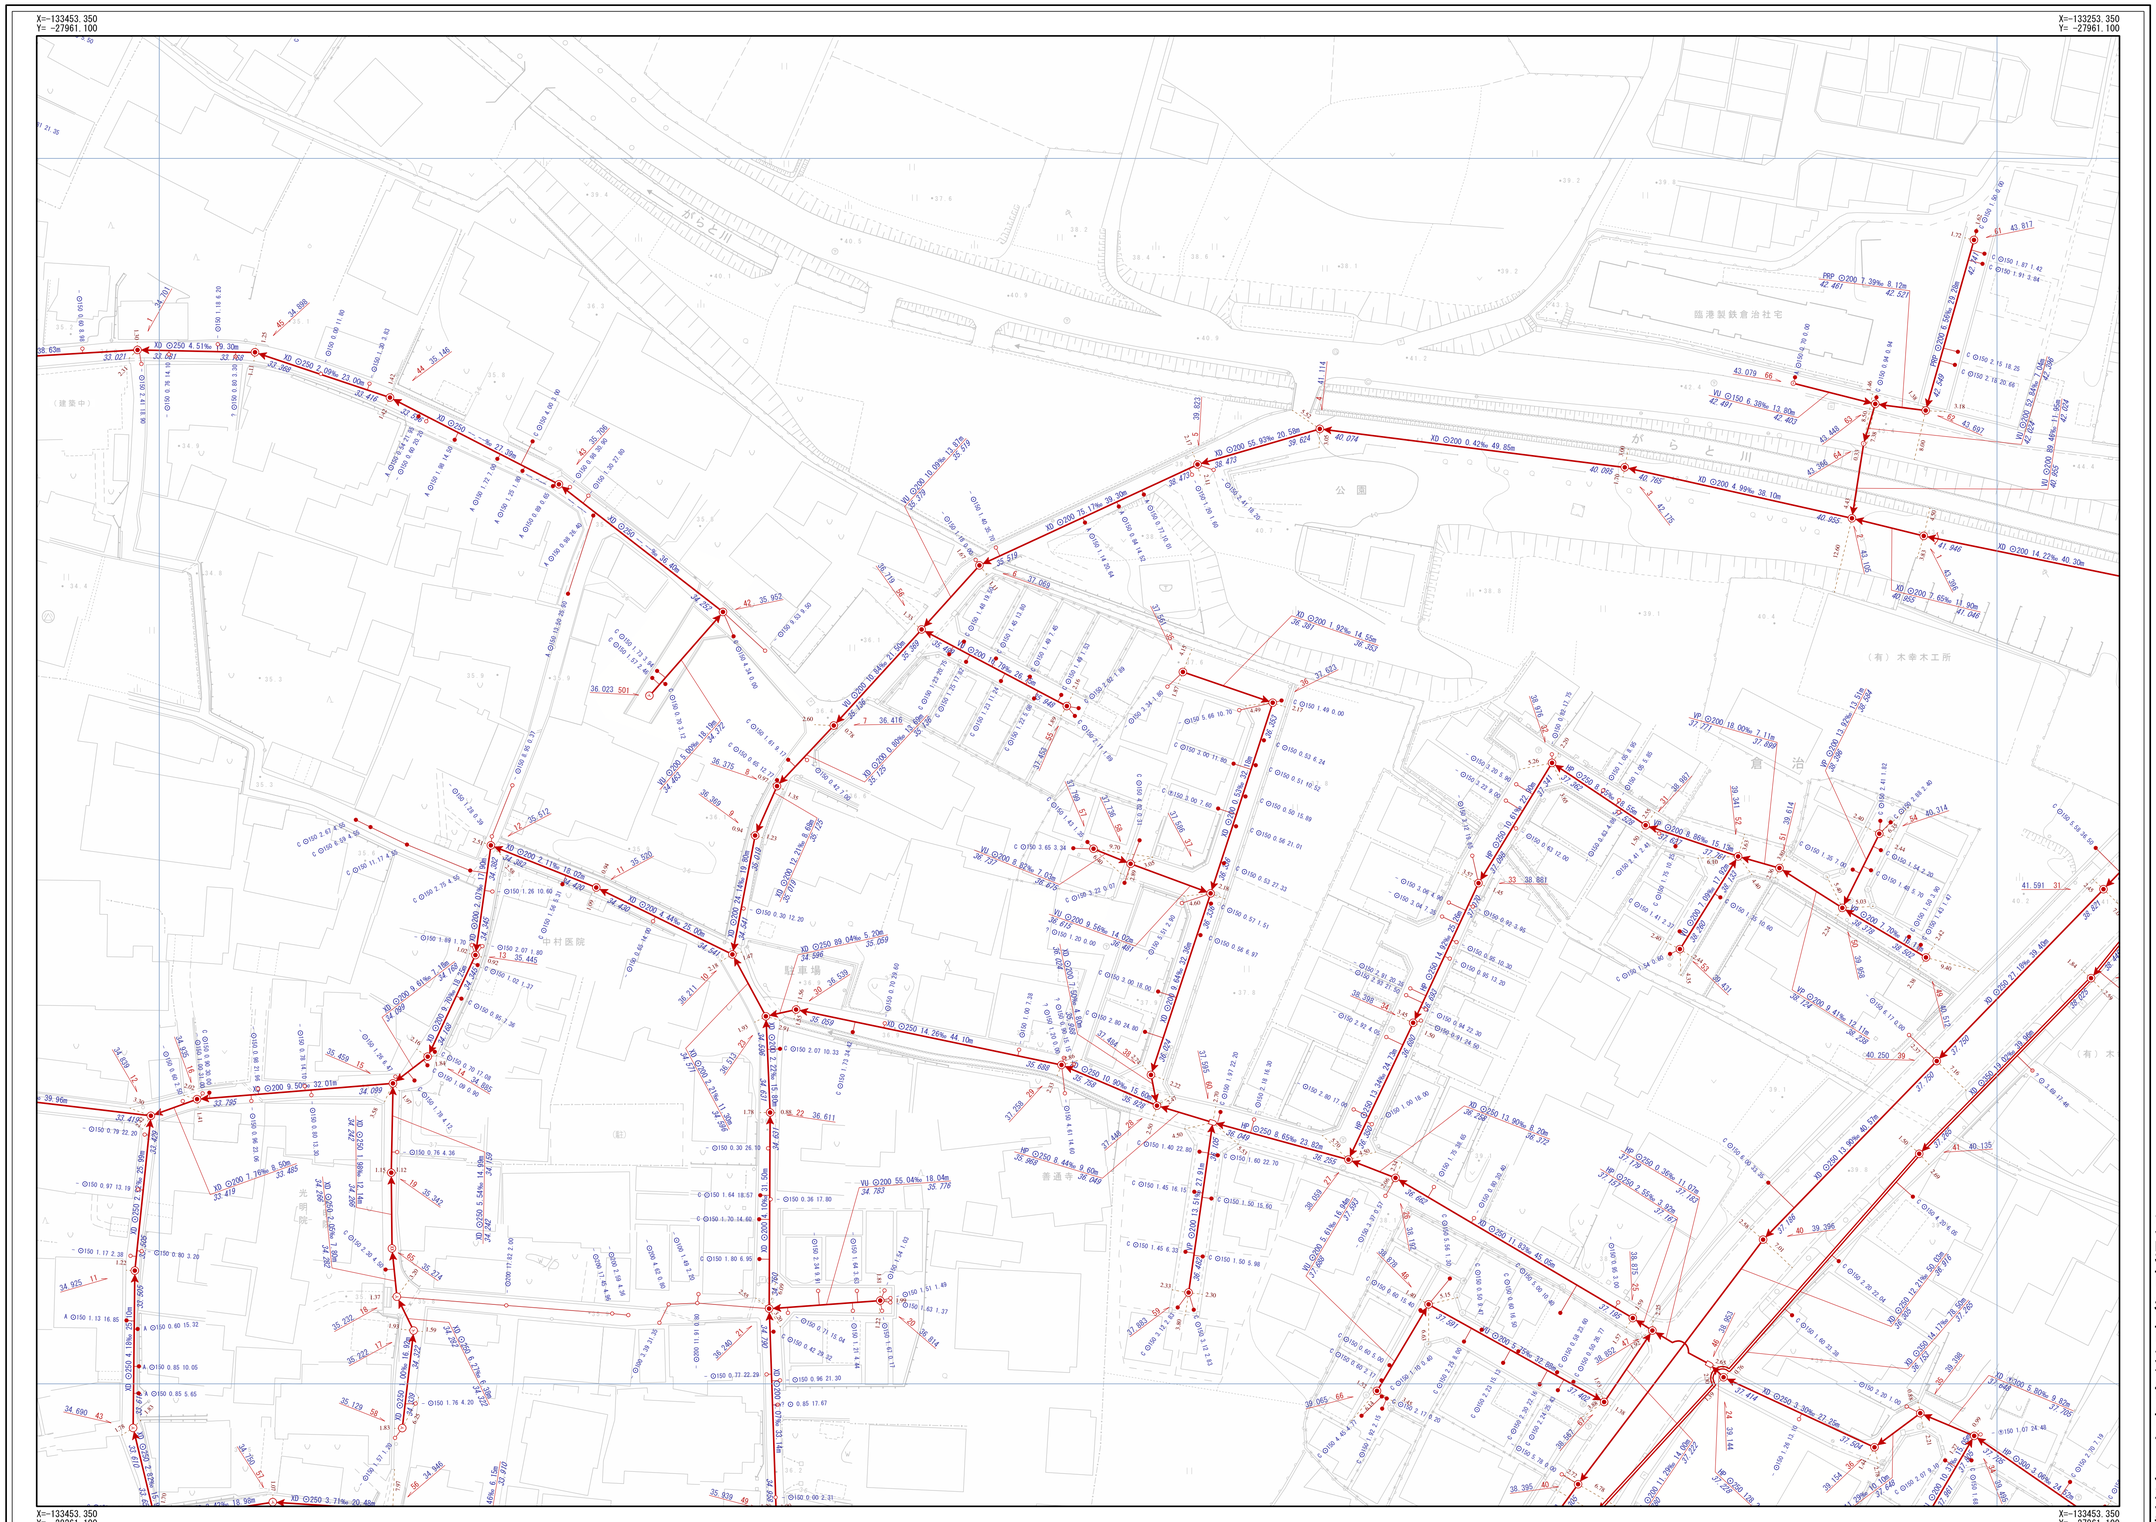

N

凡例

記号	名称
	幹線管渠
	枝線管渠
	交野市管理
	個人管理
	大阪府管理
	他市管理
	残置管渠
	撤去管渠
	副管

人孔

1号人孔		φ	小口径（D）
2号人孔		φ	小口径（E）
3号人孔		φ	小口径（F）
4号人孔		φ	小口径（G）
5号人孔		φ	小口径（Z）
6号人孔			小口径（記号なし）
0号人孔	特		特殊人孔（角形）
楕円人孔	特		特殊人孔（円形）
馬蹄形人孔	特		特殊人孔（特殊形状）
Y号人孔	特		特殊人孔（形状不明）
特1号人孔			吐け止
特2号人孔			吐け口
特3号人孔	P		ポンプ場
特4号人孔	T		処理場
特7号人孔			属性変化点
小口径（A）			その他
小口径（B）			不明
小口径（C）			

中継ポンプ

0 ～ 4	マンホールポンプ 0号～4号人孔	P	マンホールポンプ 形状不明

ます

	A φ200		b φ250
	B φ300		Z
	C φ350		未分類
	D φ400		現場不明桝
	E φ450		キャップ止
	F φ500		不明
	a φ150		ポンプ桝

人孔属性

人孔番号 51 地盤高 24.768

管渠属性

管材質 管断面 管径 勾配 区間距離
VU ⊙200 11.62‰ 19.45m
23.559 下流管底高 23.785 上流管底高

管材質 管断面 管径 勾配 区間距離
VU ⊙200 11.62‰ 19.45m
23.559 下流管底高 23.785 上流管底高

取付管属性

管断面 呼び径 取付管延長 遡上距離
C ⊙150 0.68 10.50

ます型式注記

交野市都市整備部下水道課

1/500

0m 20m 40m 60m 80m