交野市下水道台帳

図面番号 K-05

J-04	K-04	L-04
J-05	K-05	L-05
J-06	K-06	L-06

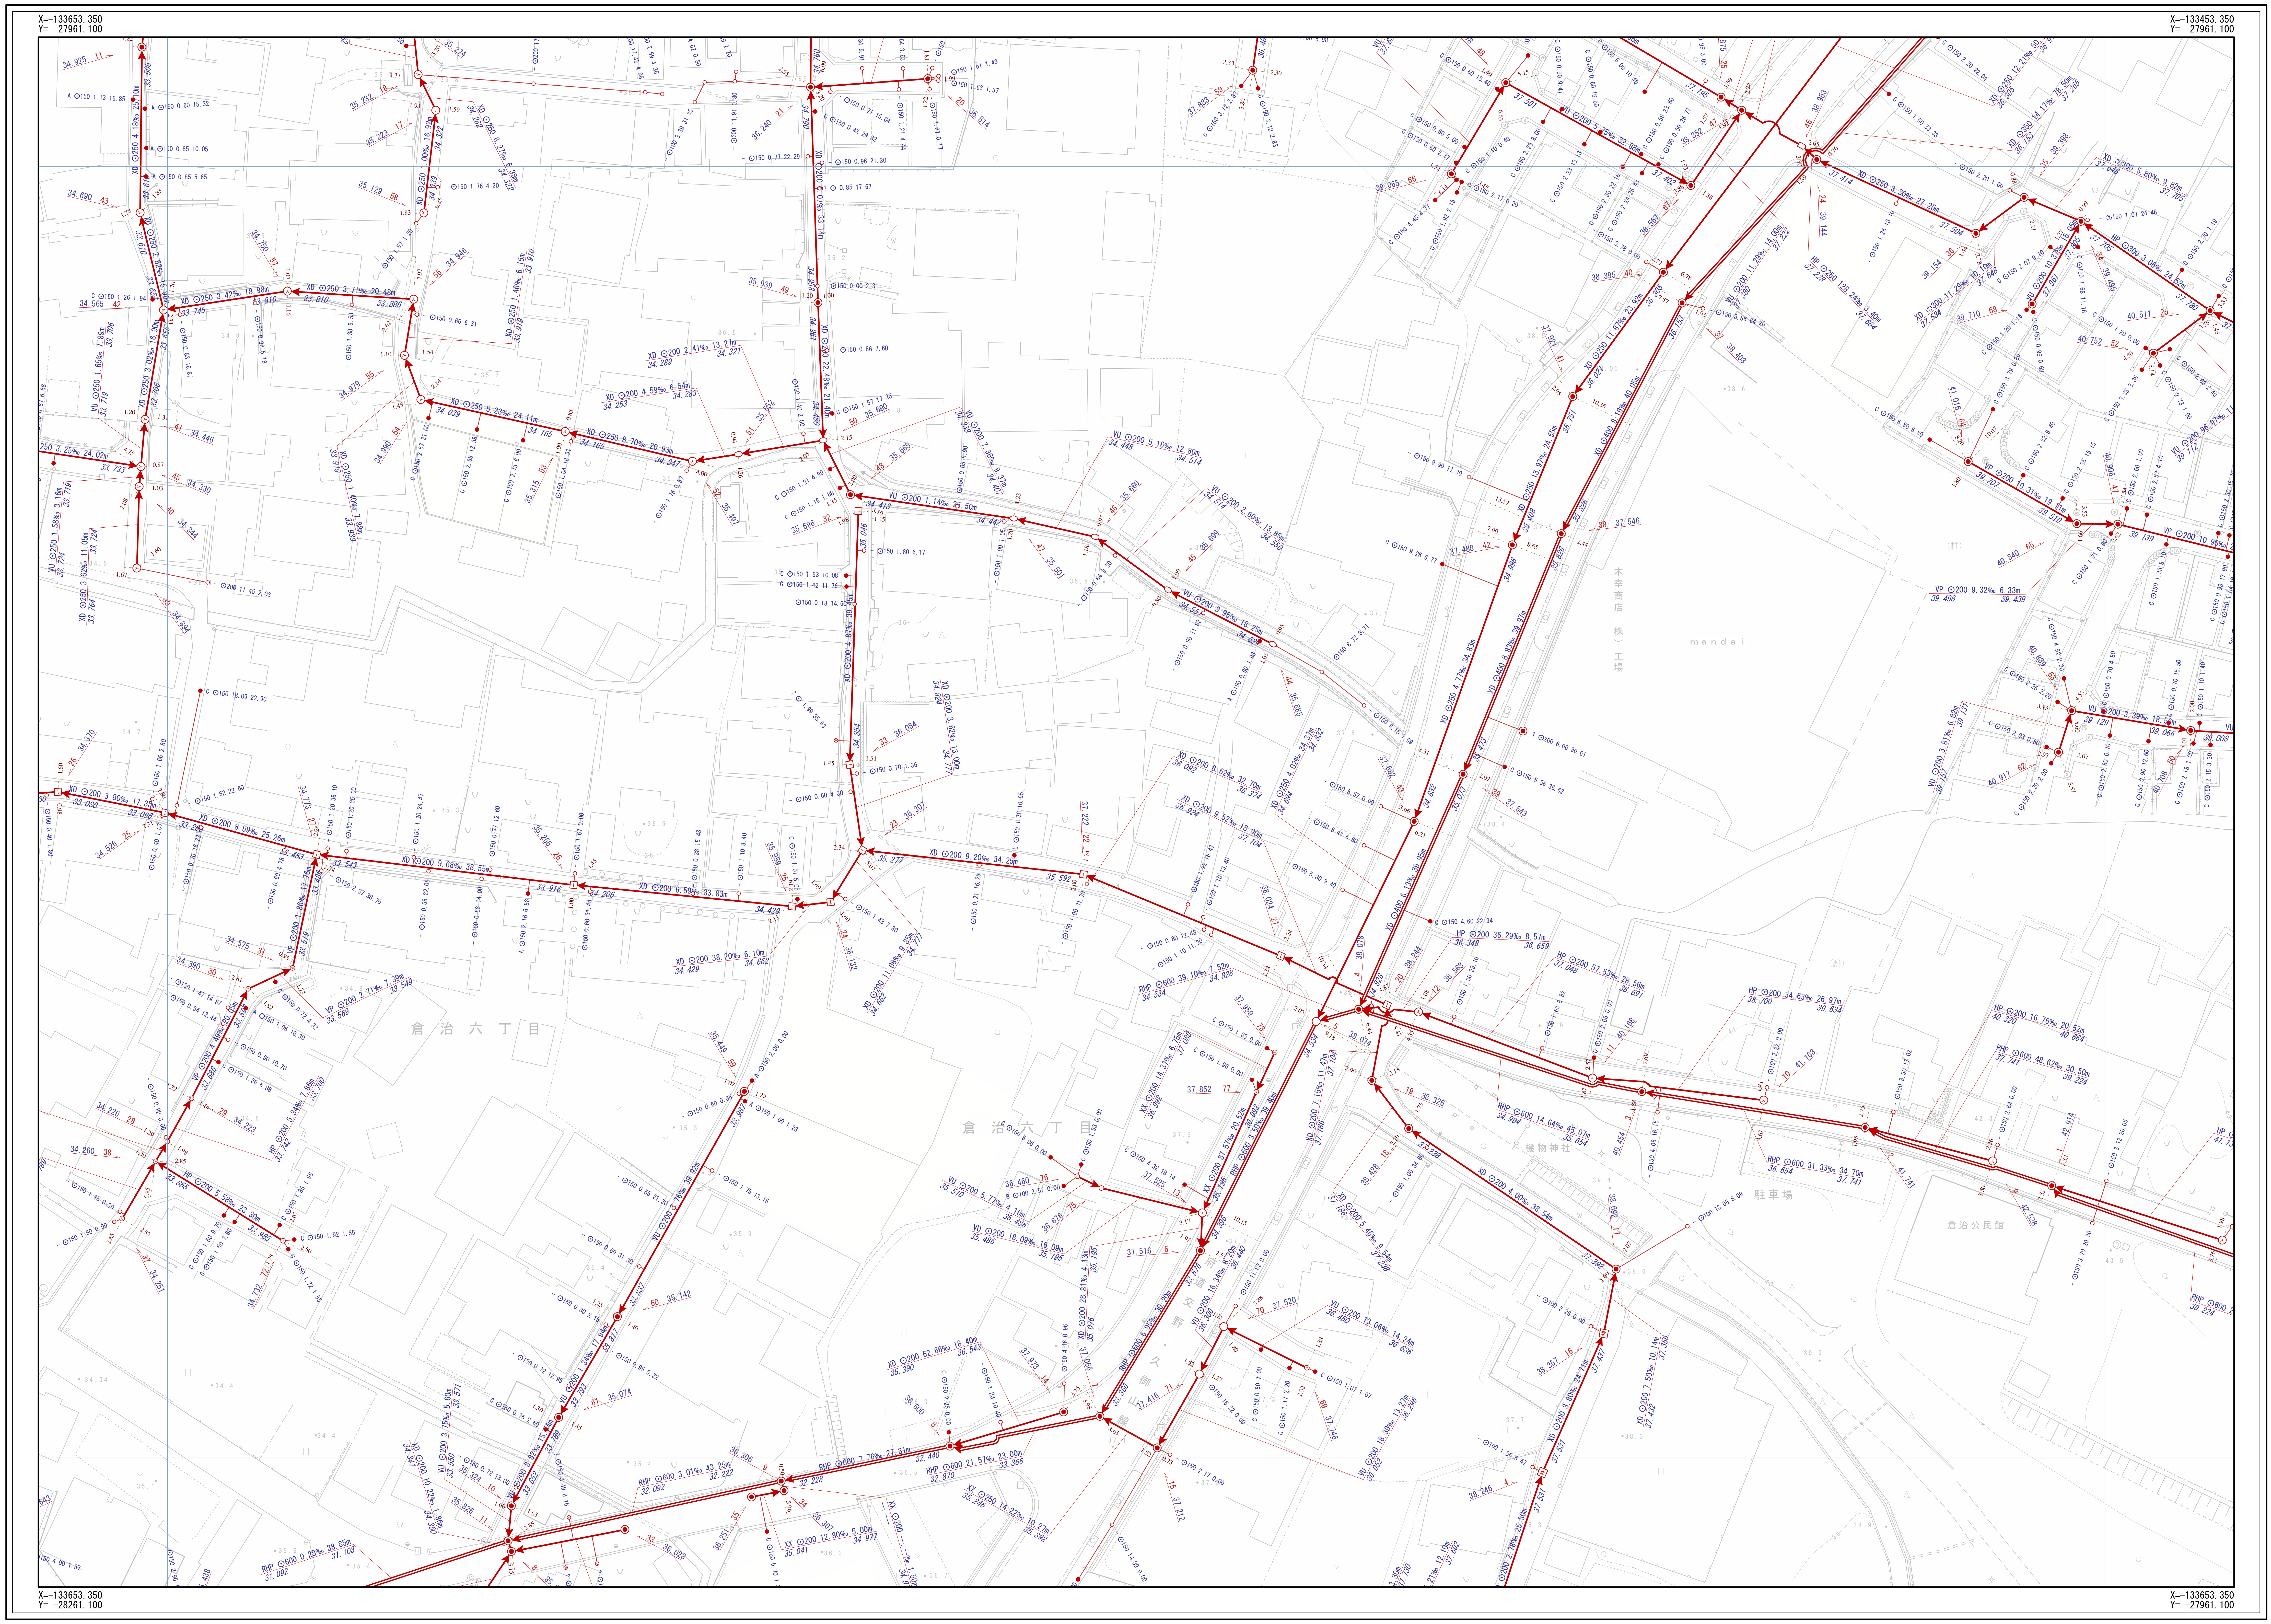
X=-133653.350
Y= -27961.100
X=-133453.350
Y= -27961.100
X=-133653.350
Y= -28261.100
X=-133653.350
Y= -27961.100
N
倉 治 六 丁 目
倉 治 六 丁 目
mandai
機物神社
駐車場
倉治公民館

記号	名称
⇒	幹線管渠
→	枝線管渠
→	交野市管理
→	個人管理
→	大阪府管理
→	他市管理
– – →	残置管渠
– – →	撤去管渠
→◉–	副管

人孔			
◉	1号人孔	Ⓓ	小口径（D）
○	2号人孔	Ⓔ	小口径（E）
③	3号人孔	Ⓕ	小口径（F）
④	4号人孔	Ⓖ	小口径（G）
5	5号人孔	Ⓩ	小口径（Z）
6	6号人孔	●	小口径（記号なし）
⓪	0号人孔	特	特殊人孔（角形）
⬭	楕円人孔	特	特殊人孔（円形）
⊂	馬蹄形人孔	特	特殊人孔（特殊形状）
Ⓨ	Y号人孔	特	特殊人孔（形状不明）
1	特1号人孔	|	キャップ止
2	特2号人孔	▷	吐け口
3	特3号人孔	Ⓟ	ポンプ場
4	特4号人孔	Ⓣ	処理場
7	特7号人孔	||	属性変化点
Ⓐ	小口径（A）	⊛	その他
Ⓑ	小口径（B）	⊗	不明
Ⓒ	小口径（C）		

中継ポンプ			
P0 ～ P4	マンホールポンプ 0号～4号人孔	PX	マンホールポンプ 形状不明

ます			
●	Aφ200	●	bφ250
●	Bφ300	●	Z
●	Cφ350	○	未分類
●	Dφ400	⊗	現場不明桝
●	Eφ450	|	キャップ止
●	Fφ500	⊗	不明
●	aφ150	Ⓟ	ポンプ桝

人孔属性

人孔番号 地盤高
51 24. 768

管渠属性

管材質 管断面 管径 勾配 区間距離
VU ⊙200 11. 62‰ 19. 45m
23. 559 23. 785
下流管底高 上流管底高

管材質 管断面 管径 勾配 区間距離
VU ⊙200 11. 62‰ 19. 45m
23. 559 23. 785
下流管底高 上流管底高

取付管属性

管断面 呼び径 取付管延長 通加距離
C ⊙150 0. 68 10. 50
ます型式注記

交野市都市整備部下水道課

1/500

0m 20m 40m 60m 80m