交野市下水道台帳

図面番号 K-08

J-07	K-07	L-07
J-08	K-08	L-08
J-09	K-09	L-09

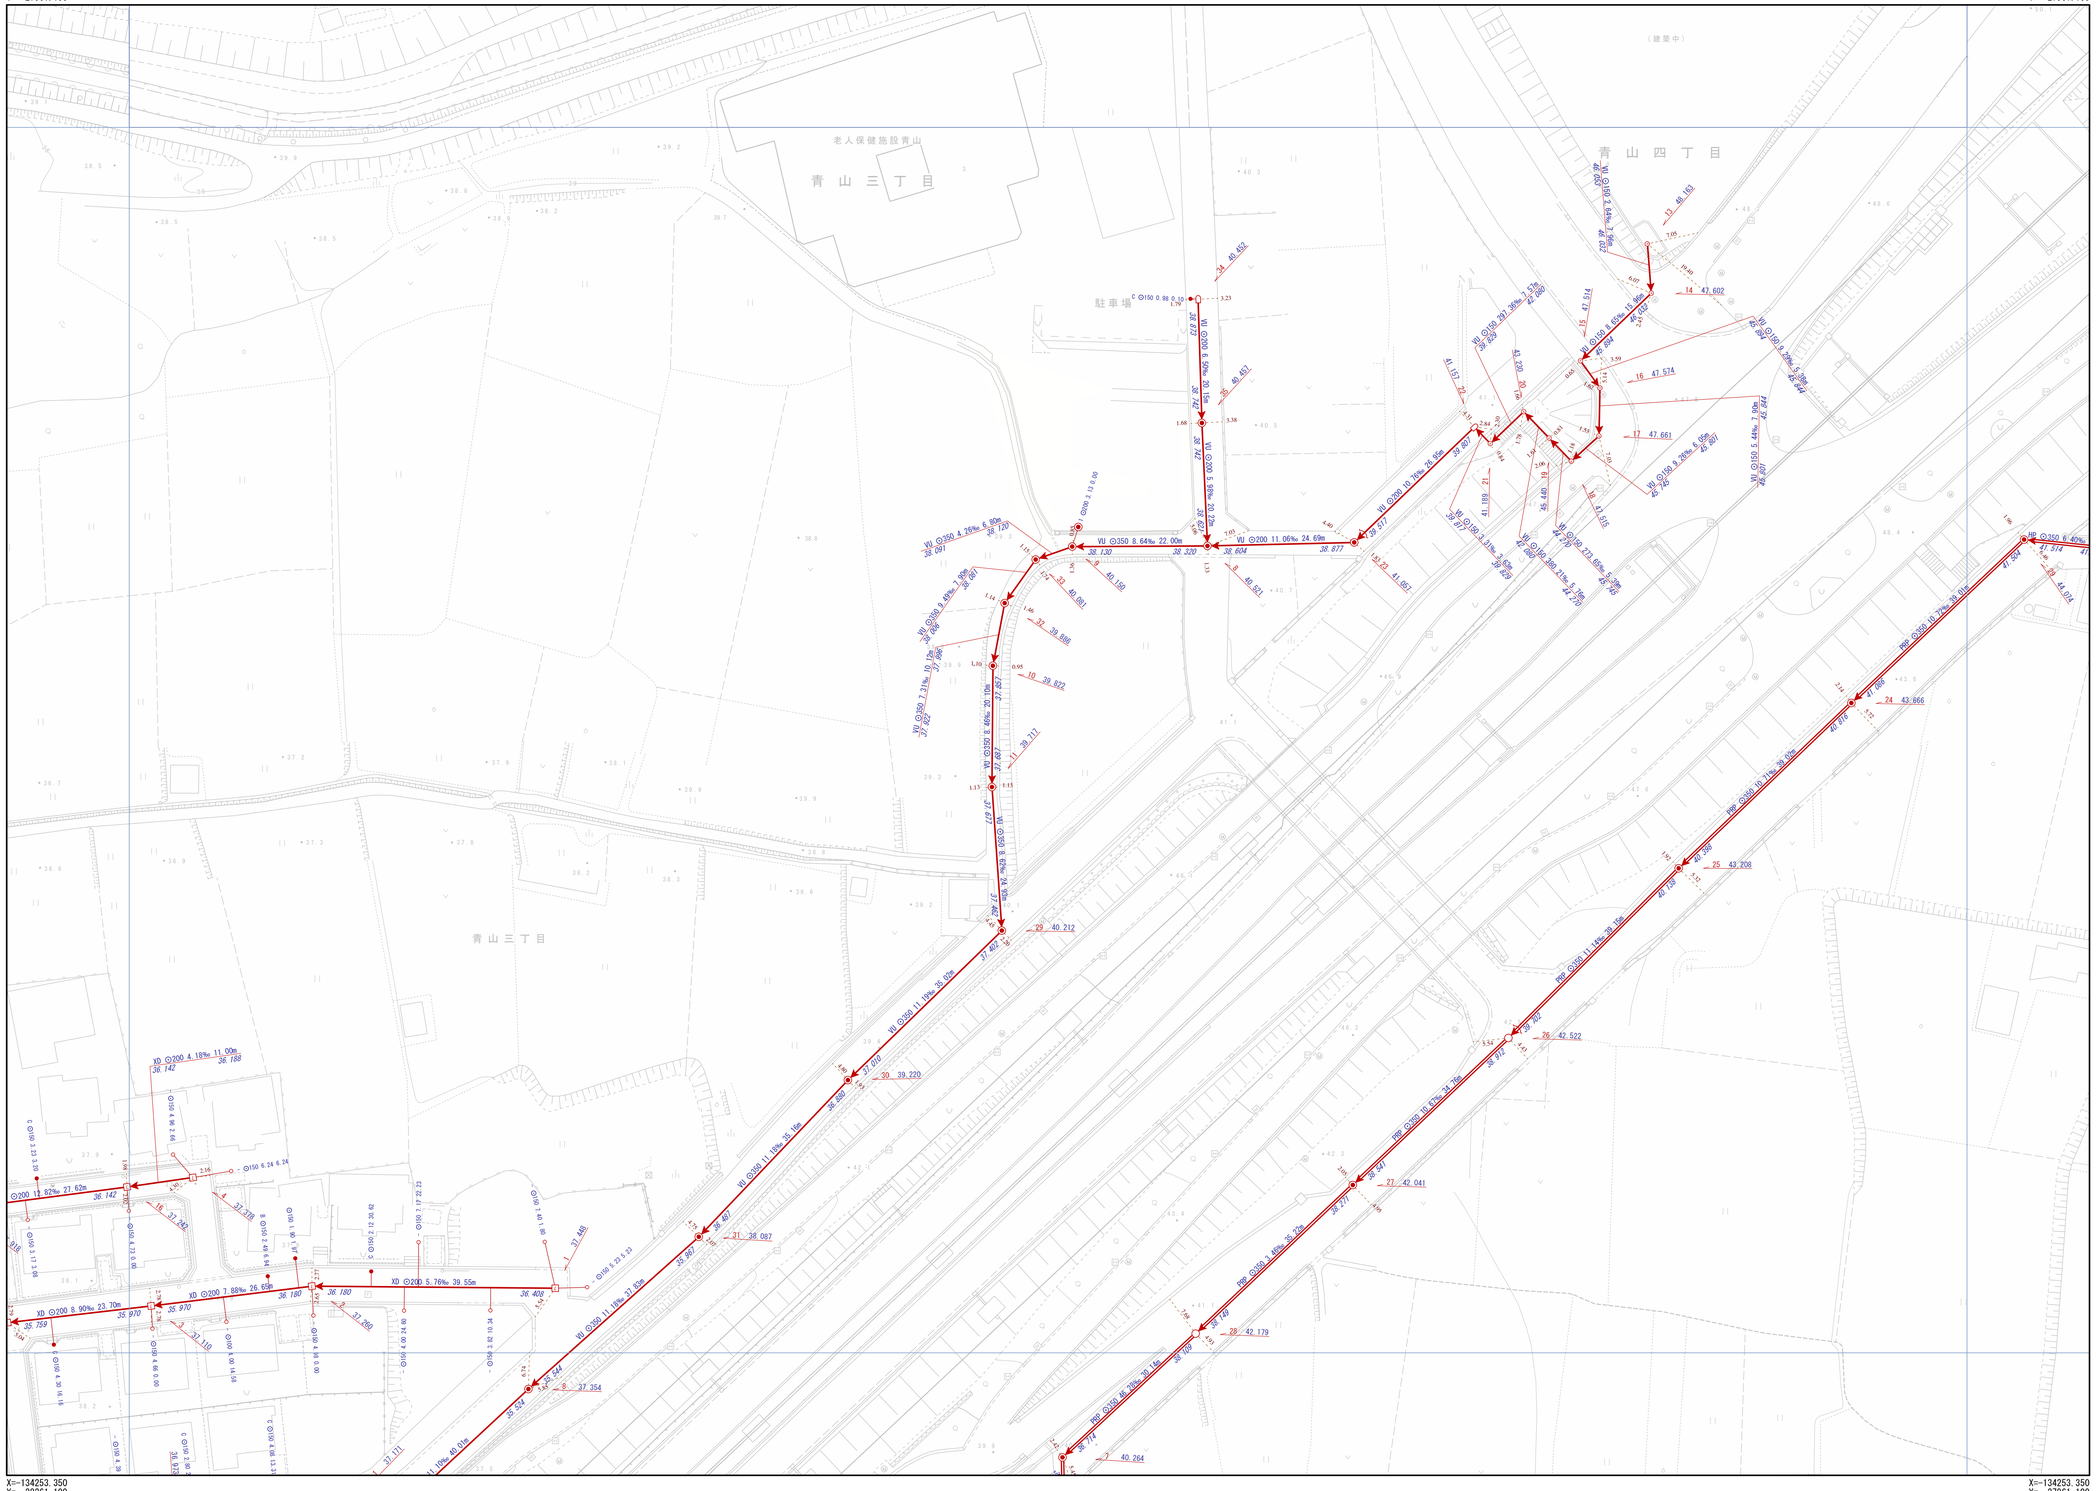

N

凡	例		
記 号	名 称		
	幹線管渠		
	枝線管渠		
	交野市管理		
	個人管理		
	大阪府管理		
	他市管理		
	残置管渠		
	撤去管渠		
	副管		
人 孔			
	1号人孔		小口径（D）
	2号人孔		小口径（E）
3	3号人孔		小口径（F）
4	4号人孔		小口径（G）
5	5号人孔		小口径（Z）
6	6号人孔		小口径（記号なし）
0	0号人孔	特	特殊人孔（角形）
	楕円人孔	特	特殊人孔（円形）
	馬蹄形人孔	特	特殊人孔（特殊形状）
Y	Y号人孔	特	特殊人孔（形状不明）
1	特1号人孔		キャップ止
2	特2号人孔		吐け口
3	特3号人孔	P	ポンプ場
4	特4号人孔	T	処理場
7	特7号人孔		属性変化点
	小口径（A）		その他
	小口径（B）		不明
	小口径（C）		
中継ポンプ			
P0 ～ P4	マンホールポンプ 0号～4号人孔	PV	マンホールポンプ 形状不明
ま す			
	Aφ200		bφ250
	Bφ300		Z
	Cφ350		未分類
	Dφ400		現場不明桝
	Eφ450		キャップ止
	Fφ500		不明
	aφ150		ポンプ桝

人 孔 属 性

人孔番号　地盤高

51　24.768

管 渠 属 性

管材質　管断面　管径　勾配　区間距離

VU ⊙200 11.62‰ 19.45m

23.559 下流管底高　23.785 上流管底高

管材質 管断面 管径 勾配 区間距離

VU ⊙200 11.62‰ 19.45m

23.559 下流管底高　23.785 上流管底高

取 付 管 属 性

管断面 呼び径 取付管延長 遷加距離

C ⊙150 0.68 10.50

ます型式注記

1/500

0m　20m　40m　60m　80m

交野市都市整備部下水道課