交野市下水道台帳

図面番号 K-12

J-11	K-11	L-11
J-12	K-12	L-12
J-13	K-13	L-13

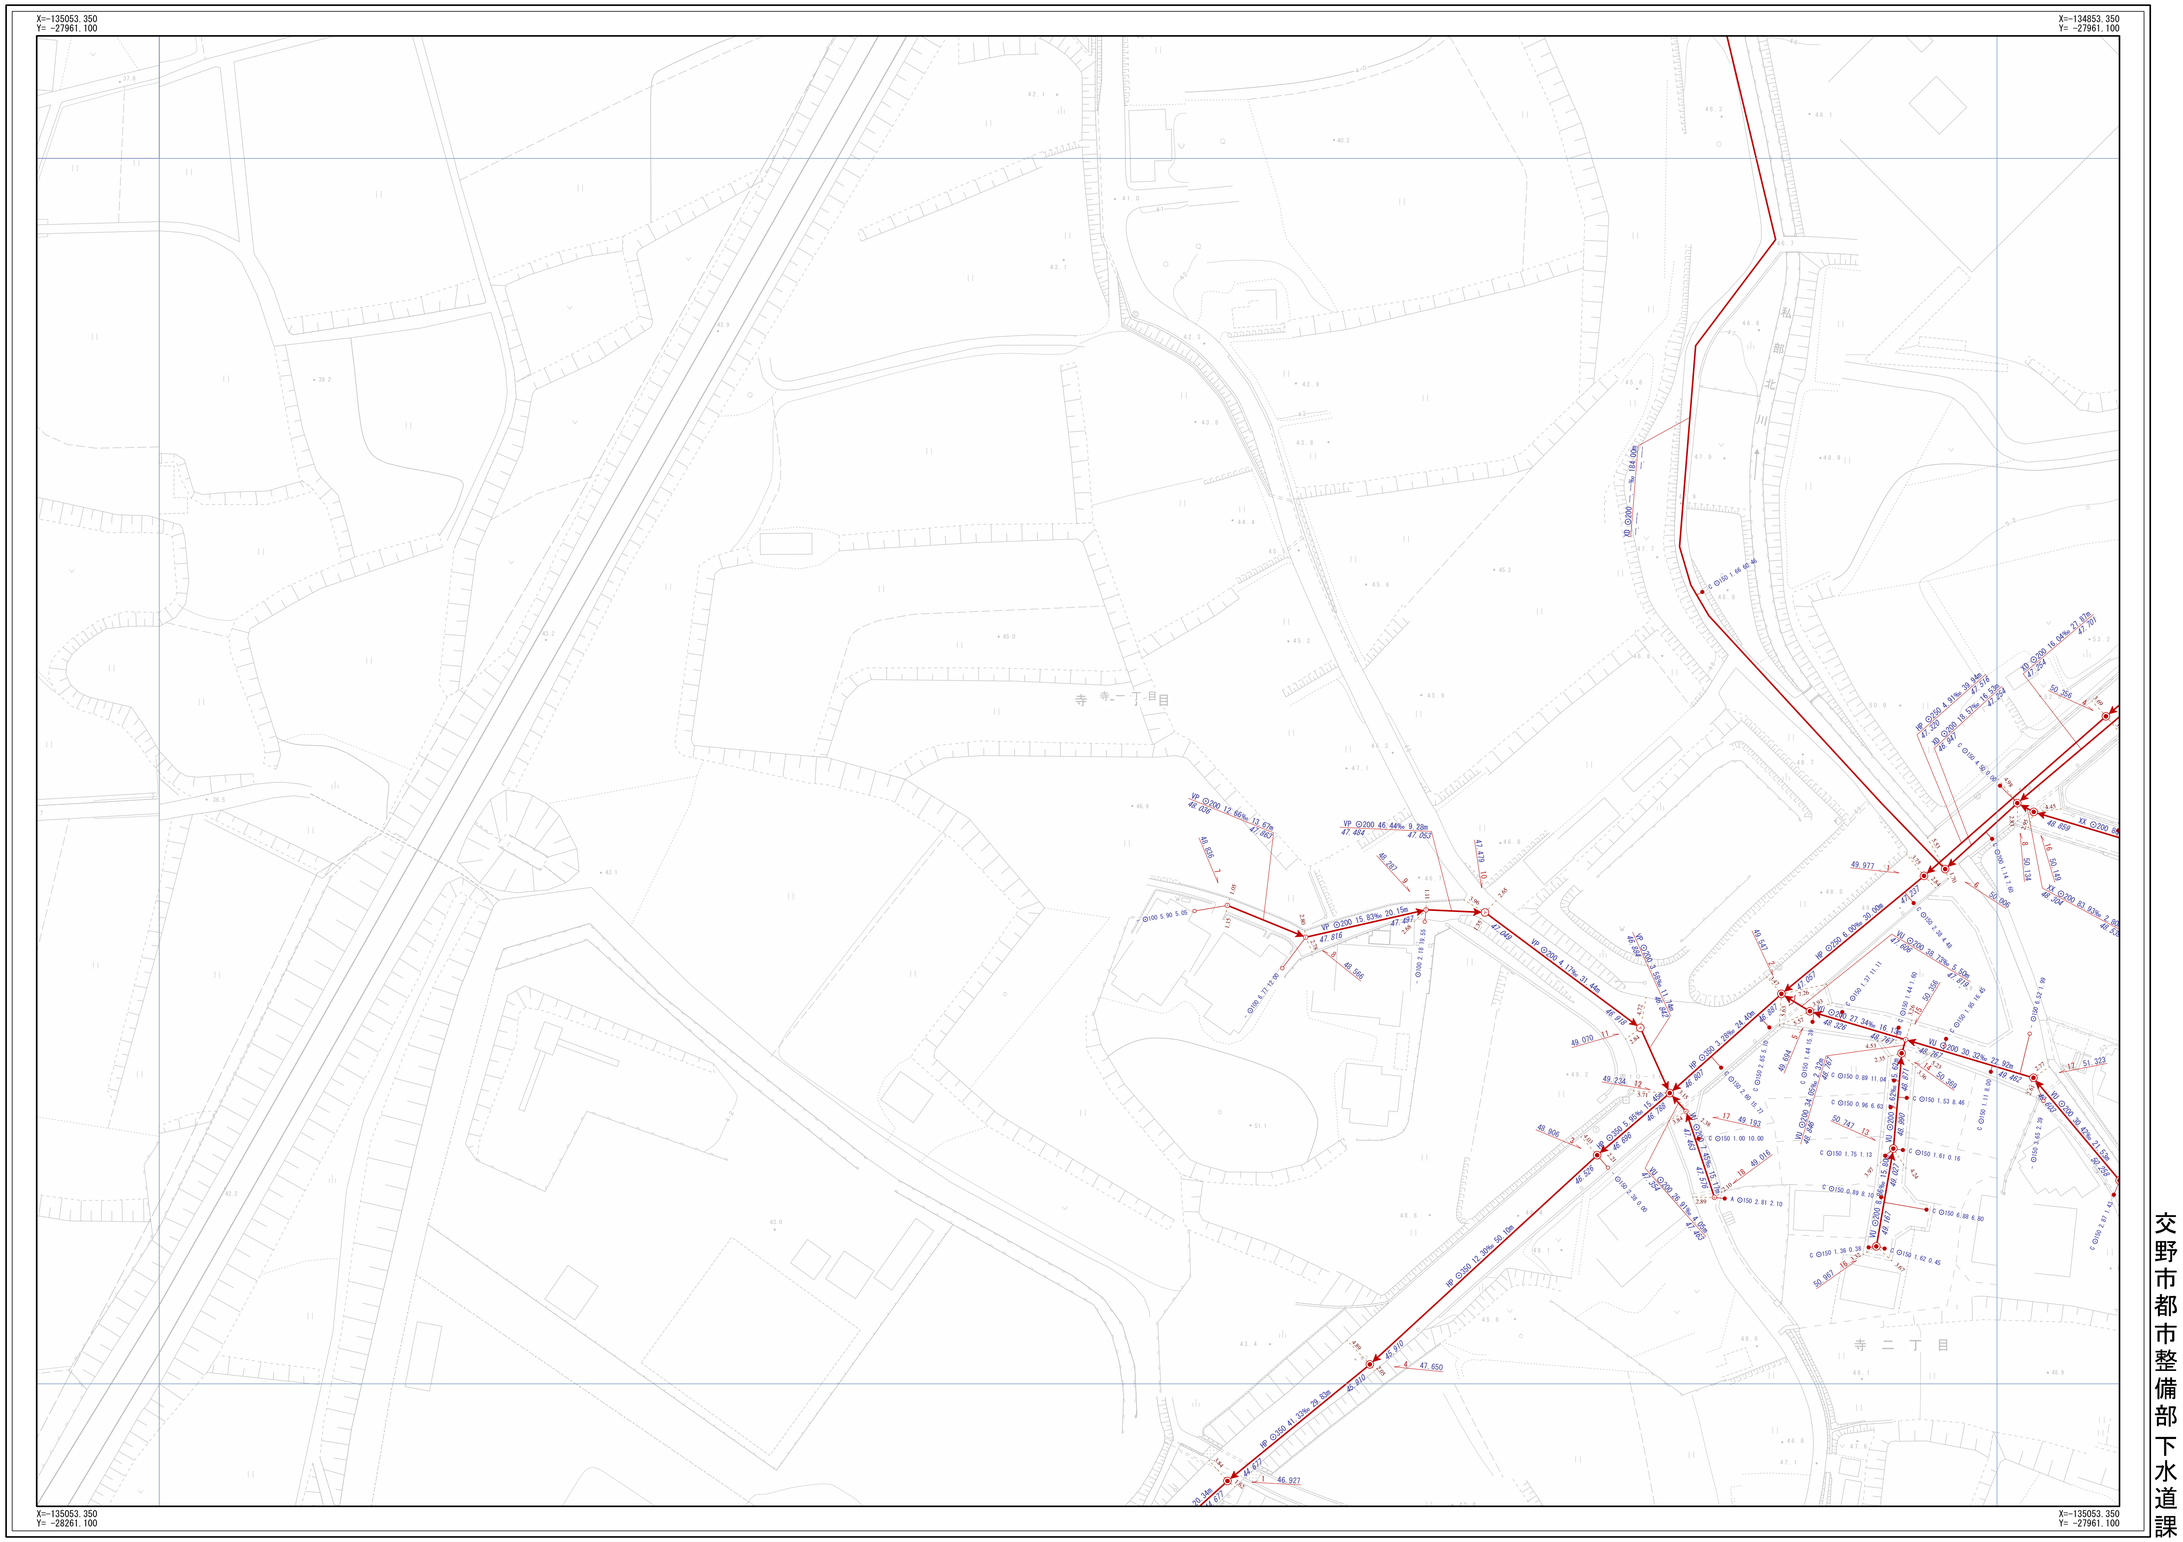

交野市都市整備部下水道課

1/500

0m 20m 40m 60m 80m

凡例

記号	名称
	幹線管渠
	枝線管渠
	交野市管理
	個人管理
	大阪府管理
	他市管理
	残置管渠
	撤去管渠
	副管

人孔

	1号人孔		小口径（D）
	2号人孔		小口径（E）
	3号人孔		小口径（F）
	4号人孔		小口径（G）
	5号人孔		小口径（Z）
	6号人孔		小口径（記号なし）
	0号人孔	特	特殊人孔（角形）
	楕円人孔	特	特殊人孔（円形）
	馬蹄形人孔	特	特殊人孔（特殊形状）
	Y号人孔	特	特殊人孔（形状不明）
	特1号人孔		キャップ止
	特2号人孔		吐け口
	特3号人孔	P	ポンプ場
	特4号人孔	T	処理場
	特7号人孔		属性変化点
	小口径（A）		その他
	小口径（B）	XX	不明
	小口径（C）		

中継ポンプ

P1 ～ P4	マンホールポンプ 0号～4号人孔	PZ	マンホールポンプ 形状不明

ます

	Aφ200		bφ250
	Bφ300		Z
	Cφ350		未分類
	Dφ400		現場不明例
	Eφ450		キャップ止
	Fφ500		不明
	aφ150	P	ポンプ例

人孔属性

管渠属性

取付管属性