交野市下水道台帳

図面番号 0-05

N-04	0-04	P-04
N-05	0-05	P-05
N-06	0-06	P-06

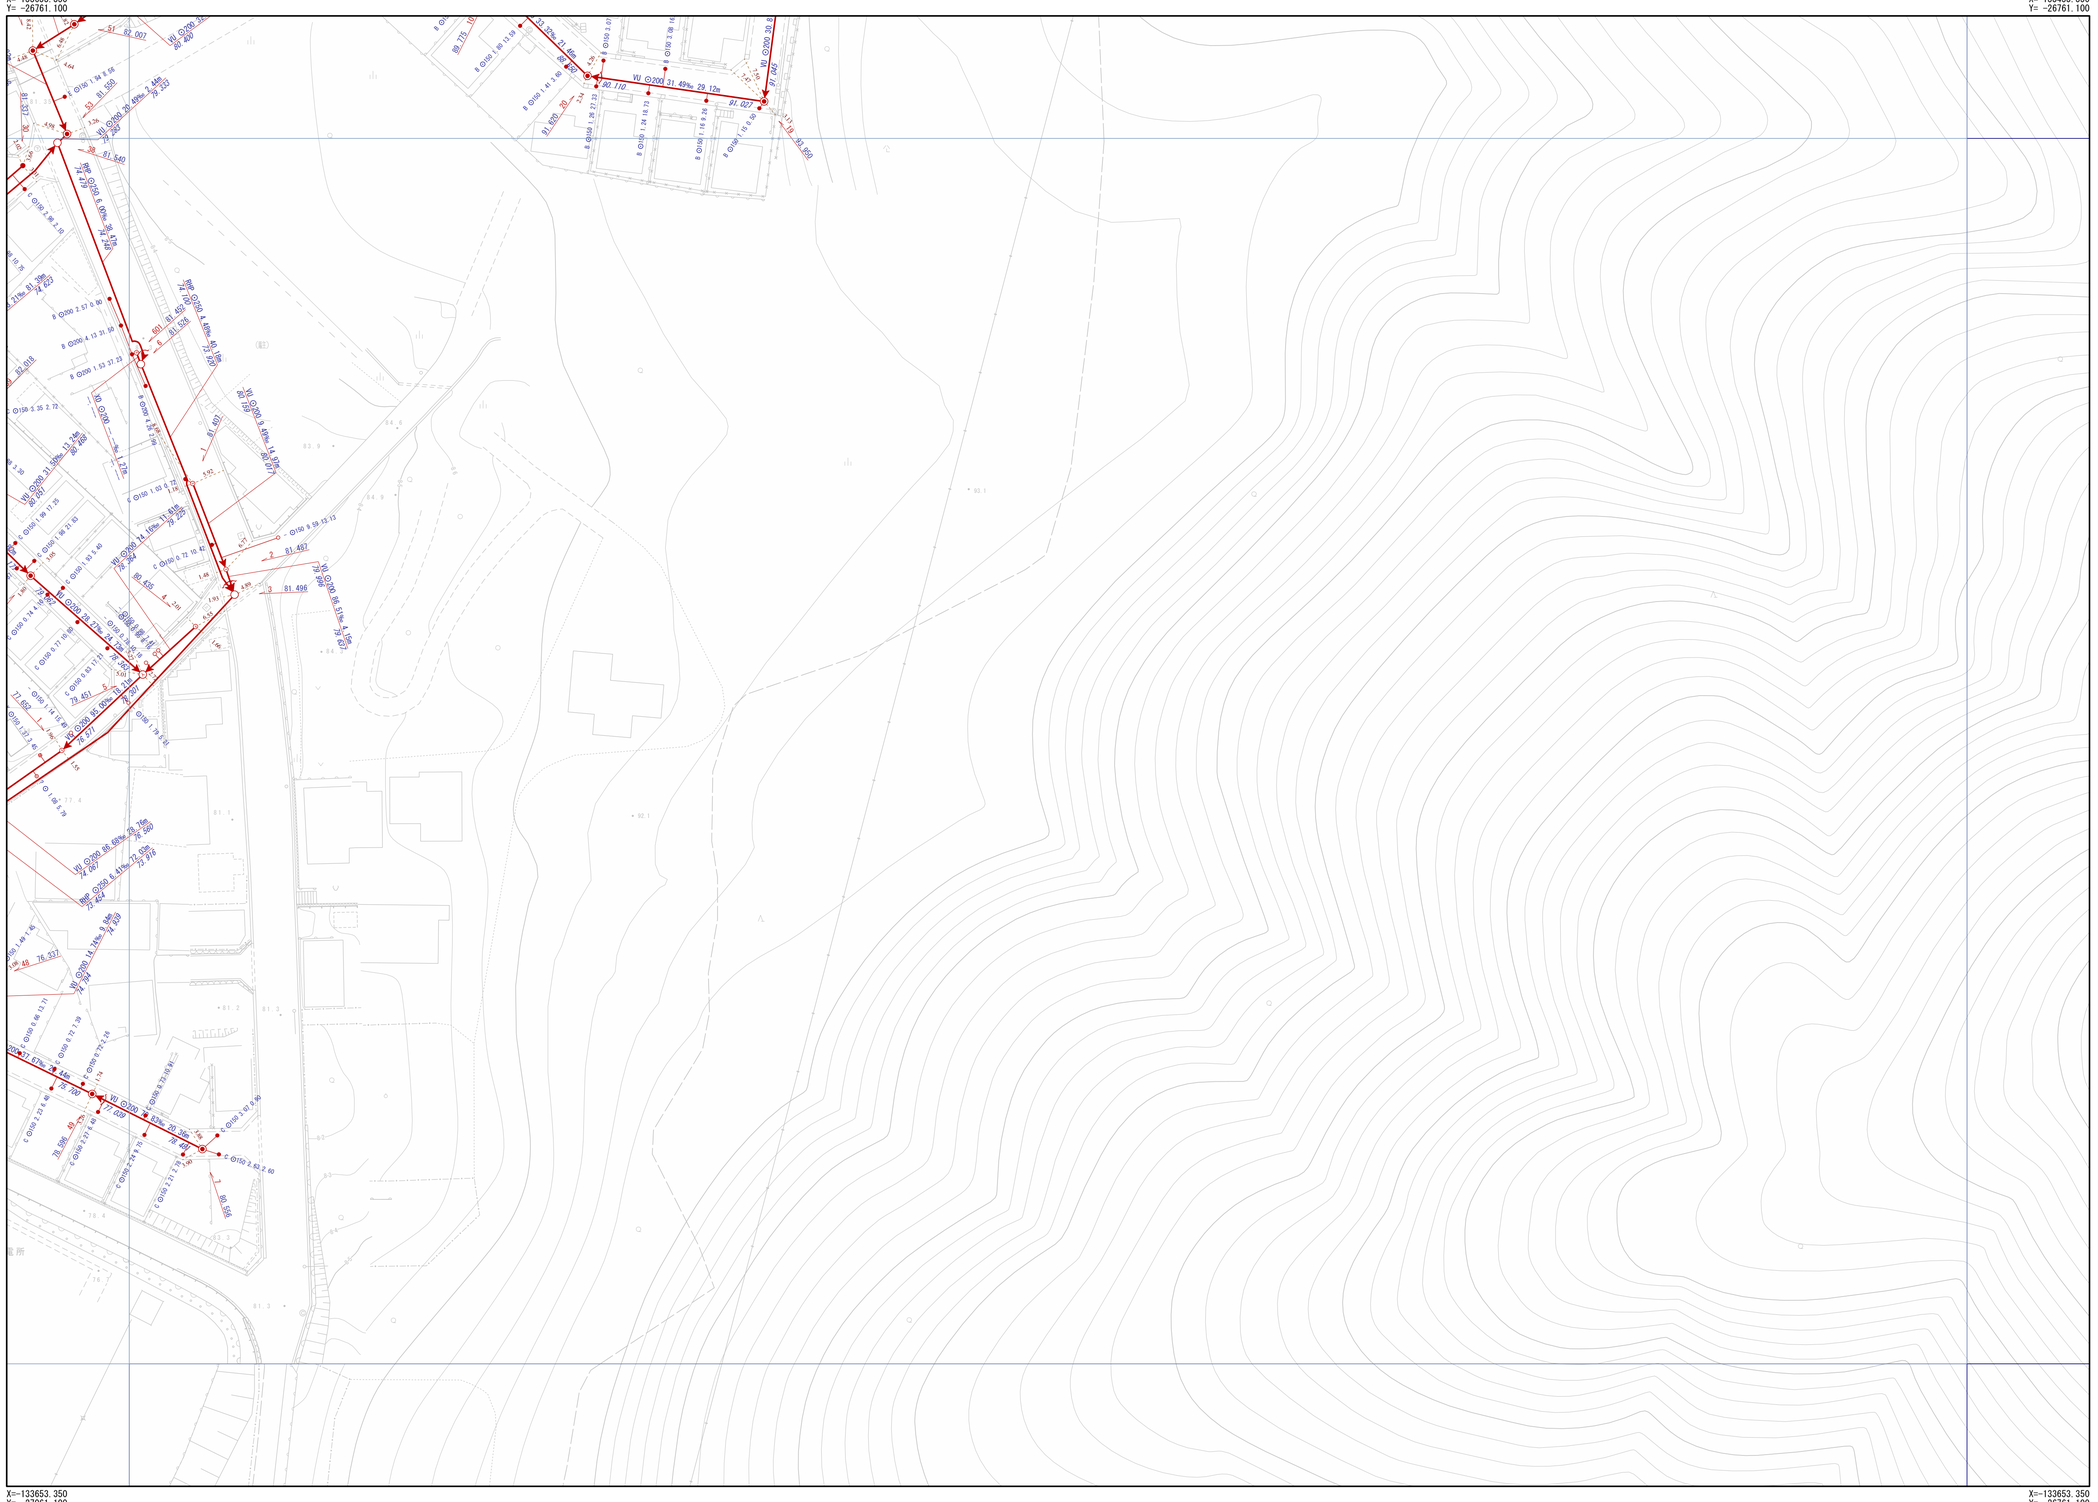

交野市都市整備部下水道課

1/500

0m 20m 40m 60m 80m

N

凡例

記号	名称
	幹線管渠
	枝線管渠
	交野市管理
	個人管理
	大阪府管理
	他市管理
	残置管渠
	撤去管渠
	副管

人孔

	1号人孔	D	小口径（D）
	2号人孔	E	小口径（E）
3	3号人孔	F	小口径（F）
4	4号人孔	G	小口径（G）
5	5号人孔	Z	小口径（Z）
6	6号人孔	●	小口径（記号なし）
0	0号人孔	特	特殊人孔（角形）
	楕円人孔	特	特殊人孔（円形）
	馬蹄形人孔	特	特殊人孔（特殊形状）
V	Y号人孔	特	特殊人孔（形状不明）
1	特1号人孔		キャップ止
2	特2号人孔		吐け口
3	特3号人孔	P	ポンプ場
4	特4号人孔	T	処理場
7	特7号人孔		属性変化点
A	小口径（A）		その他
B	小口径（B）	α	不明
C	小口径（C）		

中継ポンプ

P1 ～ P4	マンホールポンプ（1号～4号人孔）	PZ	マンホールポンプ形状不明

ま す

●	Aφ200	●	bφ250
●	Bφ300	●	Z
●	Cφ350	○	未分類
●	Dφ400	⊗	現届不明桝
●	Eφ450	|	キャップ止
●	Fφ500	◎	不明
●	aφ150	P	ポンプ桝

人孔属性

入孔番号　地盤高

51　24.768

管渠属性

管材質　管断面　管径　勾配　区間距離

VU ⊙200 11.62‰ 19.45m

23.559 下流管底高　23.785 上流管底高

管材質 管断面 管径 勾配 区間距離

VU ⊙200 11.62‰ 19.45m

23.559 下流管底高　23.785 上流管底高

取付管属性

管断面 呼び径 取付管延長 連加距離

○ ⊙150 0.68 10.50

ます型式注記