


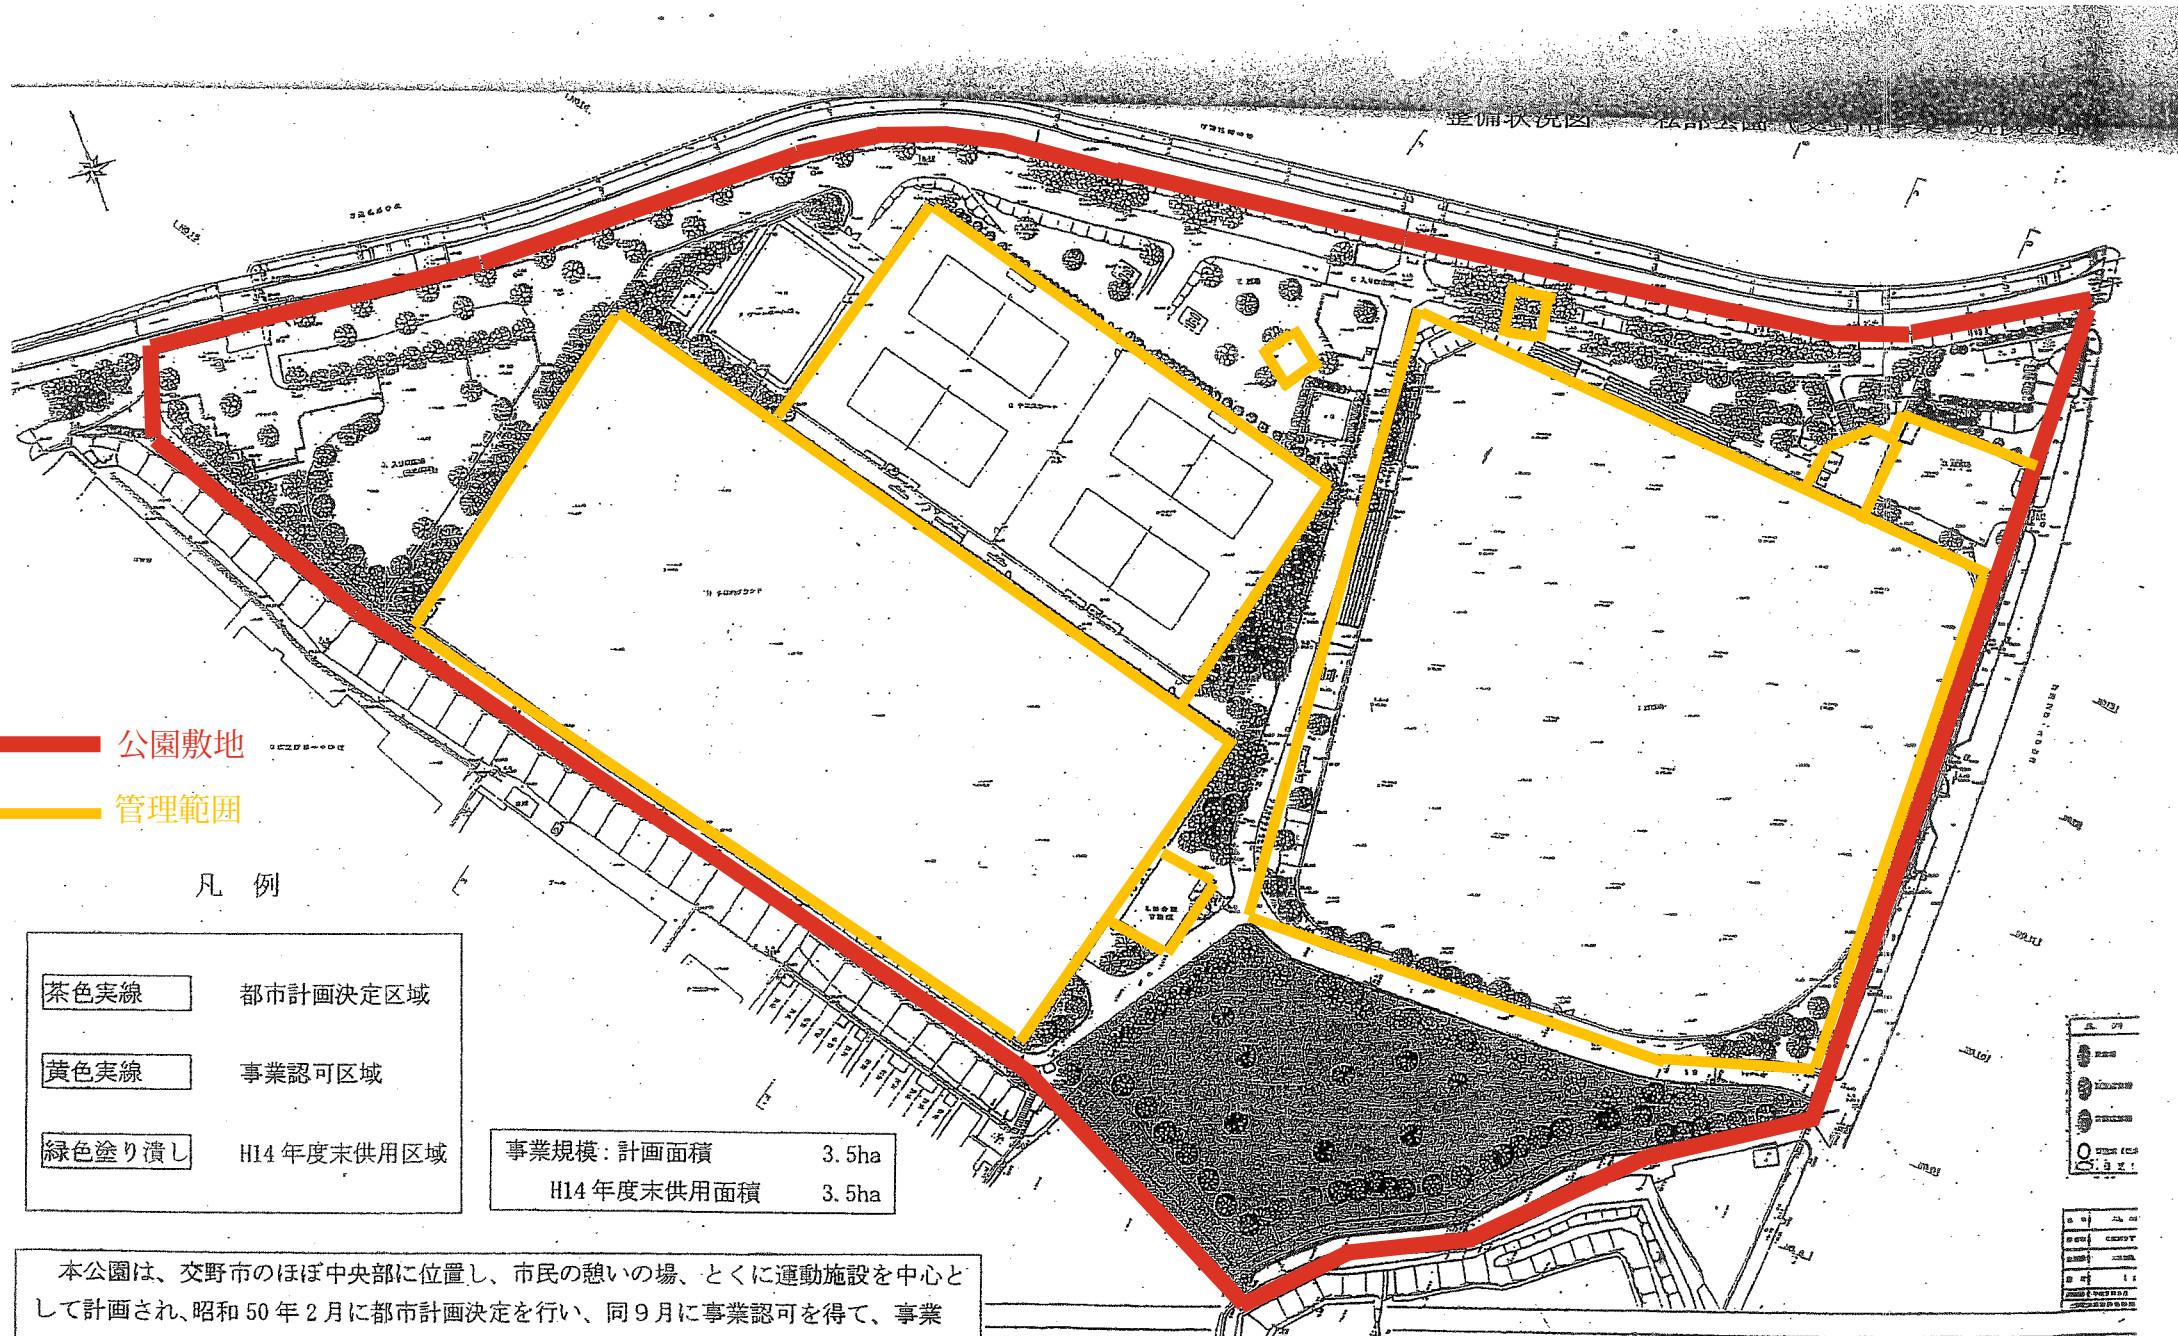

—— 公園敷地
—— 管理範囲

凡 例

茶色実線	都市計画決定区域
黄色実線	事業認可区域
緑色塗り潰し	H14 年度末供用区域

事業規模：計画面積	3.5ha
H14 年度末供用面積	3.5ha

本公園は、交野市のほぼ中央部に位置し、市民の憩いの場、とくに運動施設を中心として計画され、昭和 50 年 2 月に都市計画決定を行い、同 9 月に事業認可を得て、事業着手した。昭和 55 年 5 月にテニスコート、昭和 56 年 7 月にグラウンド、昭和 63 年 3 月に多目的広場を開設し、その後幼児広場、ゲートボール場を随時開設した。平成 11 年度に未開設であった 0.34ha を休養広場として植栽工を行い、全面開設を行ったものである。



5:1200