
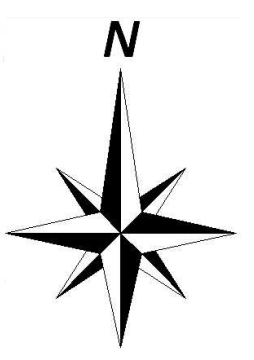


交野市下水道台帳

図面番号 B-22

A-21	B-21	C-21
A-22	B-22	C-22
A-23	B-23	C-23

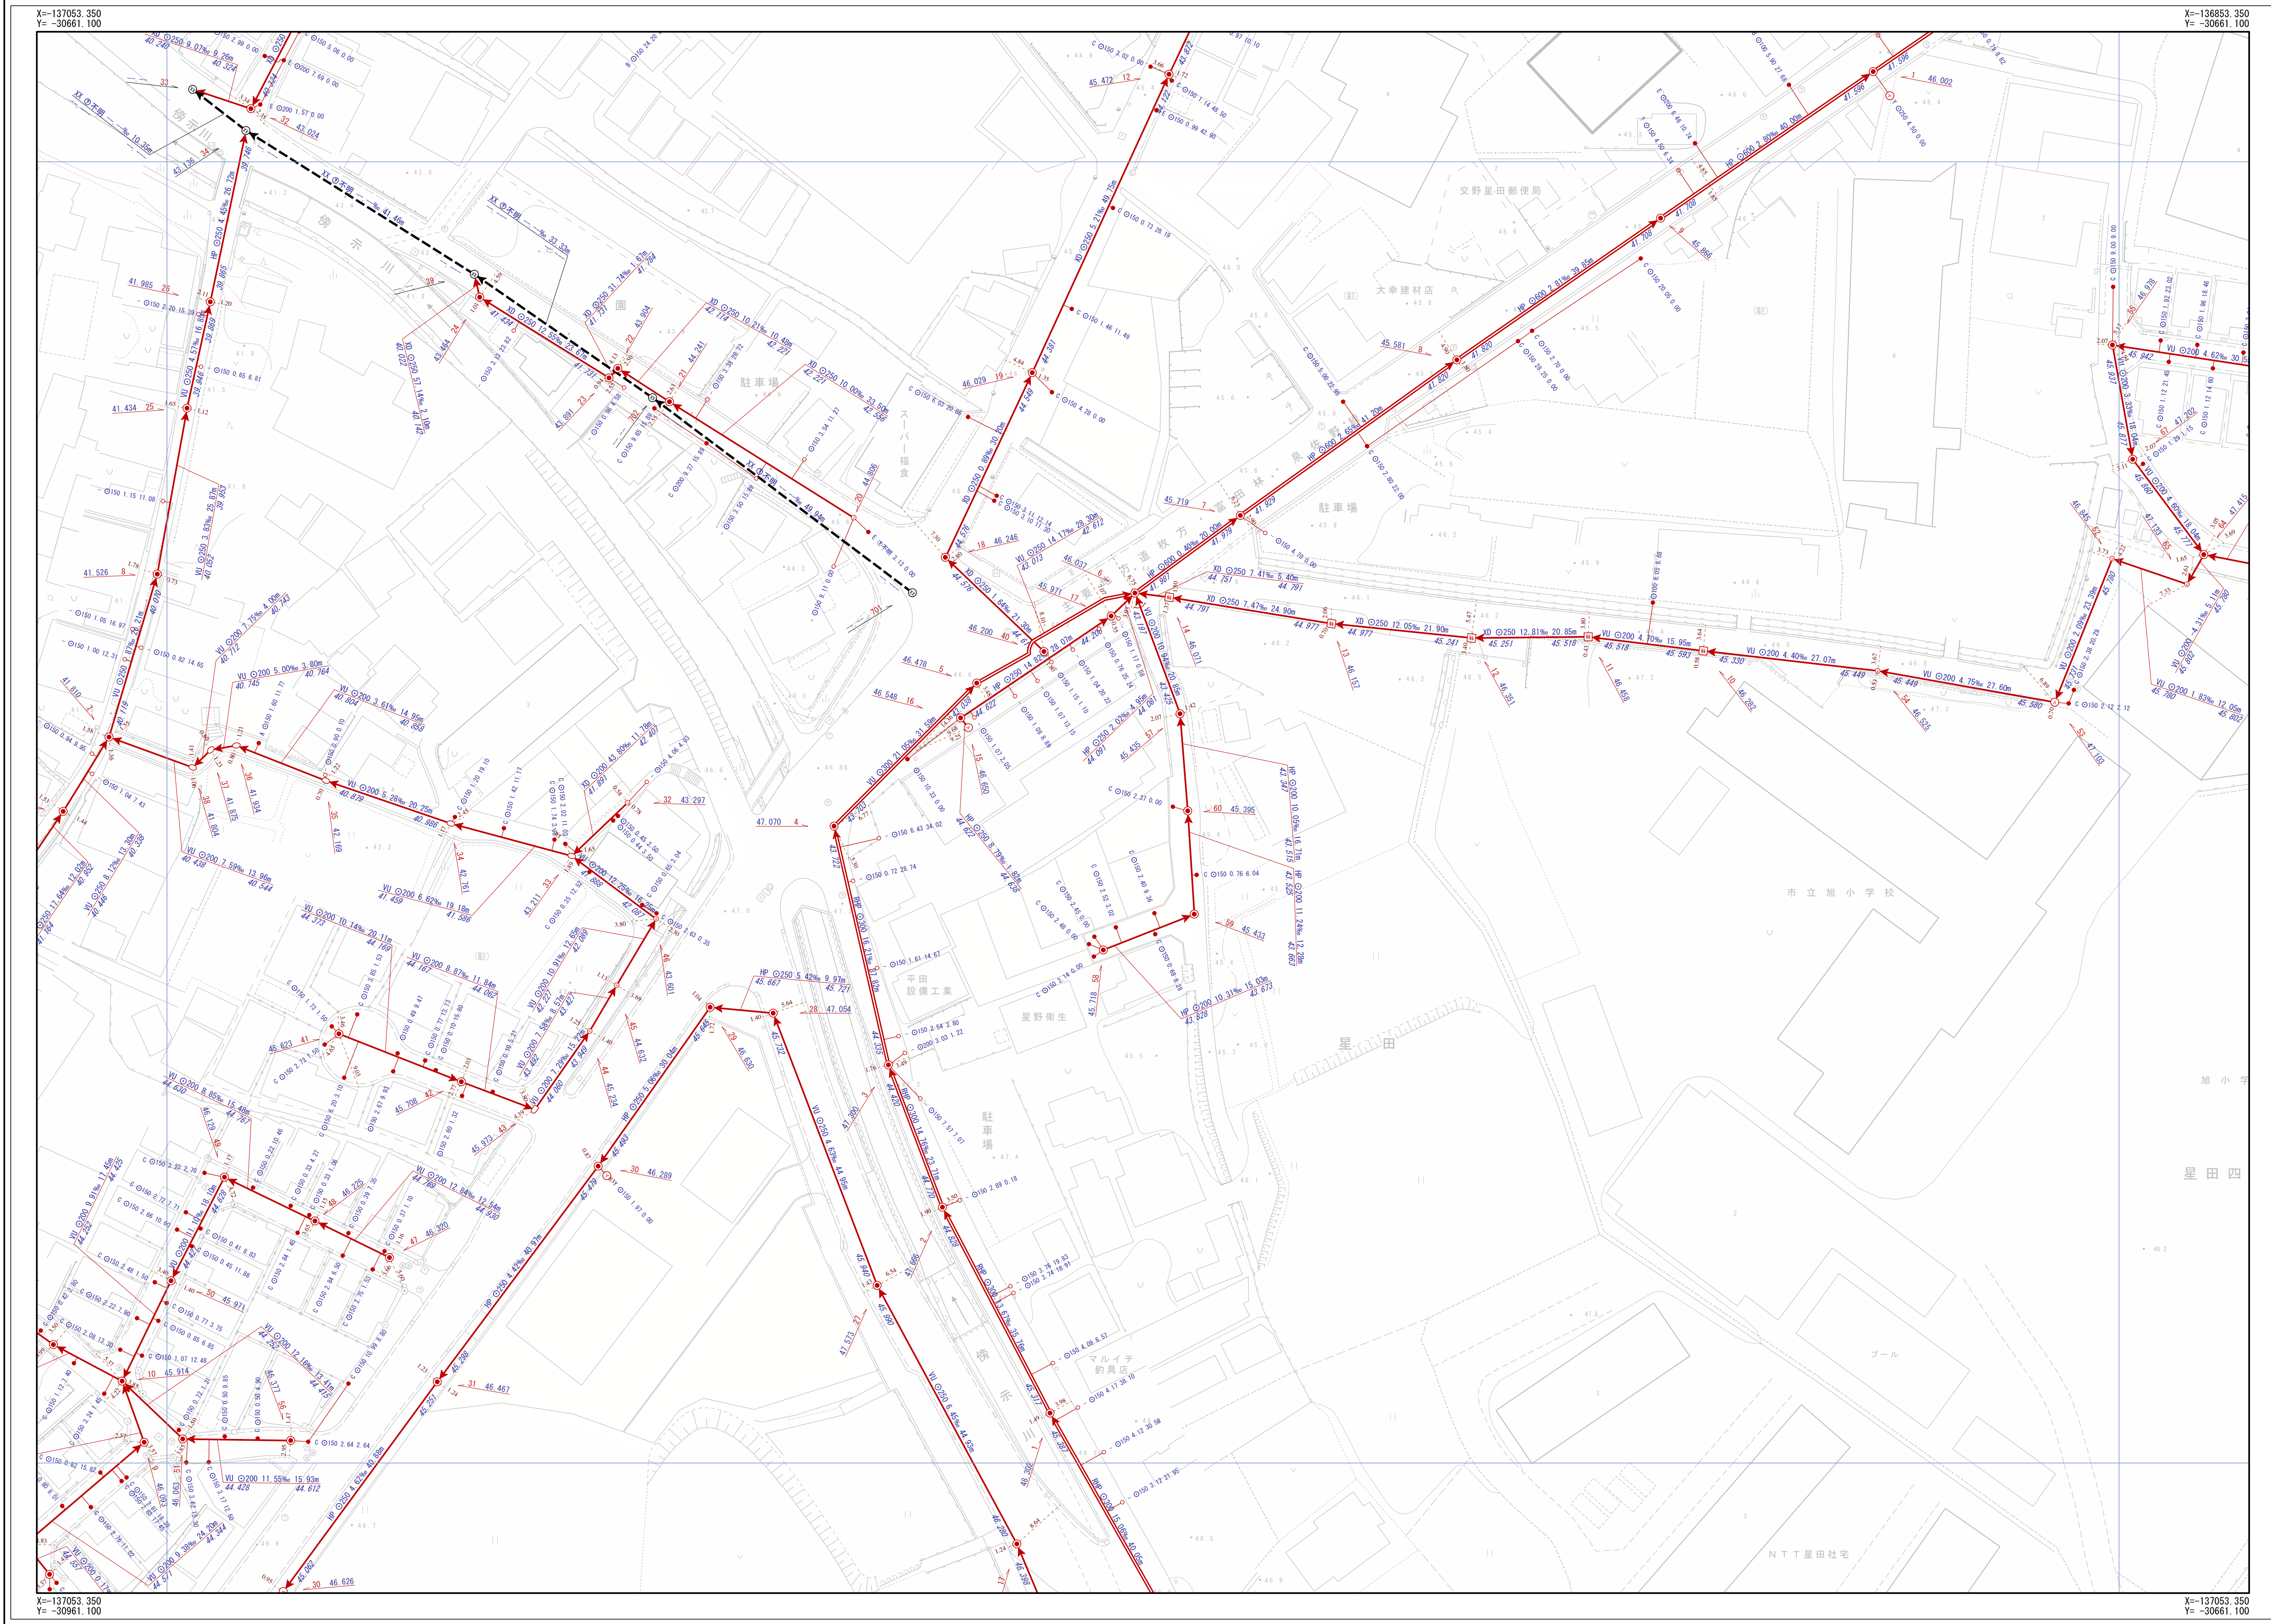

凡例				
記号	名称			
	幹線管渠			
	枝線管渠			
	交野市管理			
	個人管理			
	大阪府管理			
	他市管理			
	残置管渠			
	撤去管渠			
	副管			
人孔				
	1号人孔			
	2号人孔			
	3号人孔			
	4号人孔			
	5号人孔			
	6号人孔			
	0号人孔			
	馬蹄形人孔			
	Y号人孔			
	特1号人孔			
	特2号人孔			
	特3号人孔			
	特4号人孔			
	特7号人孔			
	小口径(A)			
	小口径(B)			
	小口径(C)			
	小口径(D)			
	小口径(E)			
	小口径(F)			
	小口径(G)			
	小口径(Z)			
	小口径(保留)			
	特殊人孔(保留)			
	特殊人孔(現況)			
	特殊人孔(現況)			
	特殊人孔(現況)			
	キャップ止			
	吐出口			
	ポンプ場			
	処理場			
	属性変化点			
	その他			
	不明			
中継ポンプ				
	マンホールポンプ			
	マンホールポンプ			
注				
	Aφ200			
	Bφ300			
	Cφ350			
	Dφ400			
	Eφ450			
	Fφ500			
	aφ150			
	bφ250			
	Z			
	未分類			
	現況不明			
	キャップ止			
	不明			
	ポンプ場			
人孔属性				
	人孔番号			
	高程			
管渠属性				
管渠属性	管径	勾配	区間距離	
	VU	φ200	11.62‰	19.45m
	23.559		23.785	
	下流管底高		上流管底高	
管渠属性	管径	勾配	区間距離	
	VU	φ200	11.62‰	19.45m
	23.559		23.785	
	下流管底高		上流管底高	
取付管属性				
管径	管径	取付管延長	追加距離	
	φ150	0.68	10.50	
	ます	ます	ます	

交野市都市整備部下水道課

1/500

