



交野市下水道台帳

図面番号 C-03

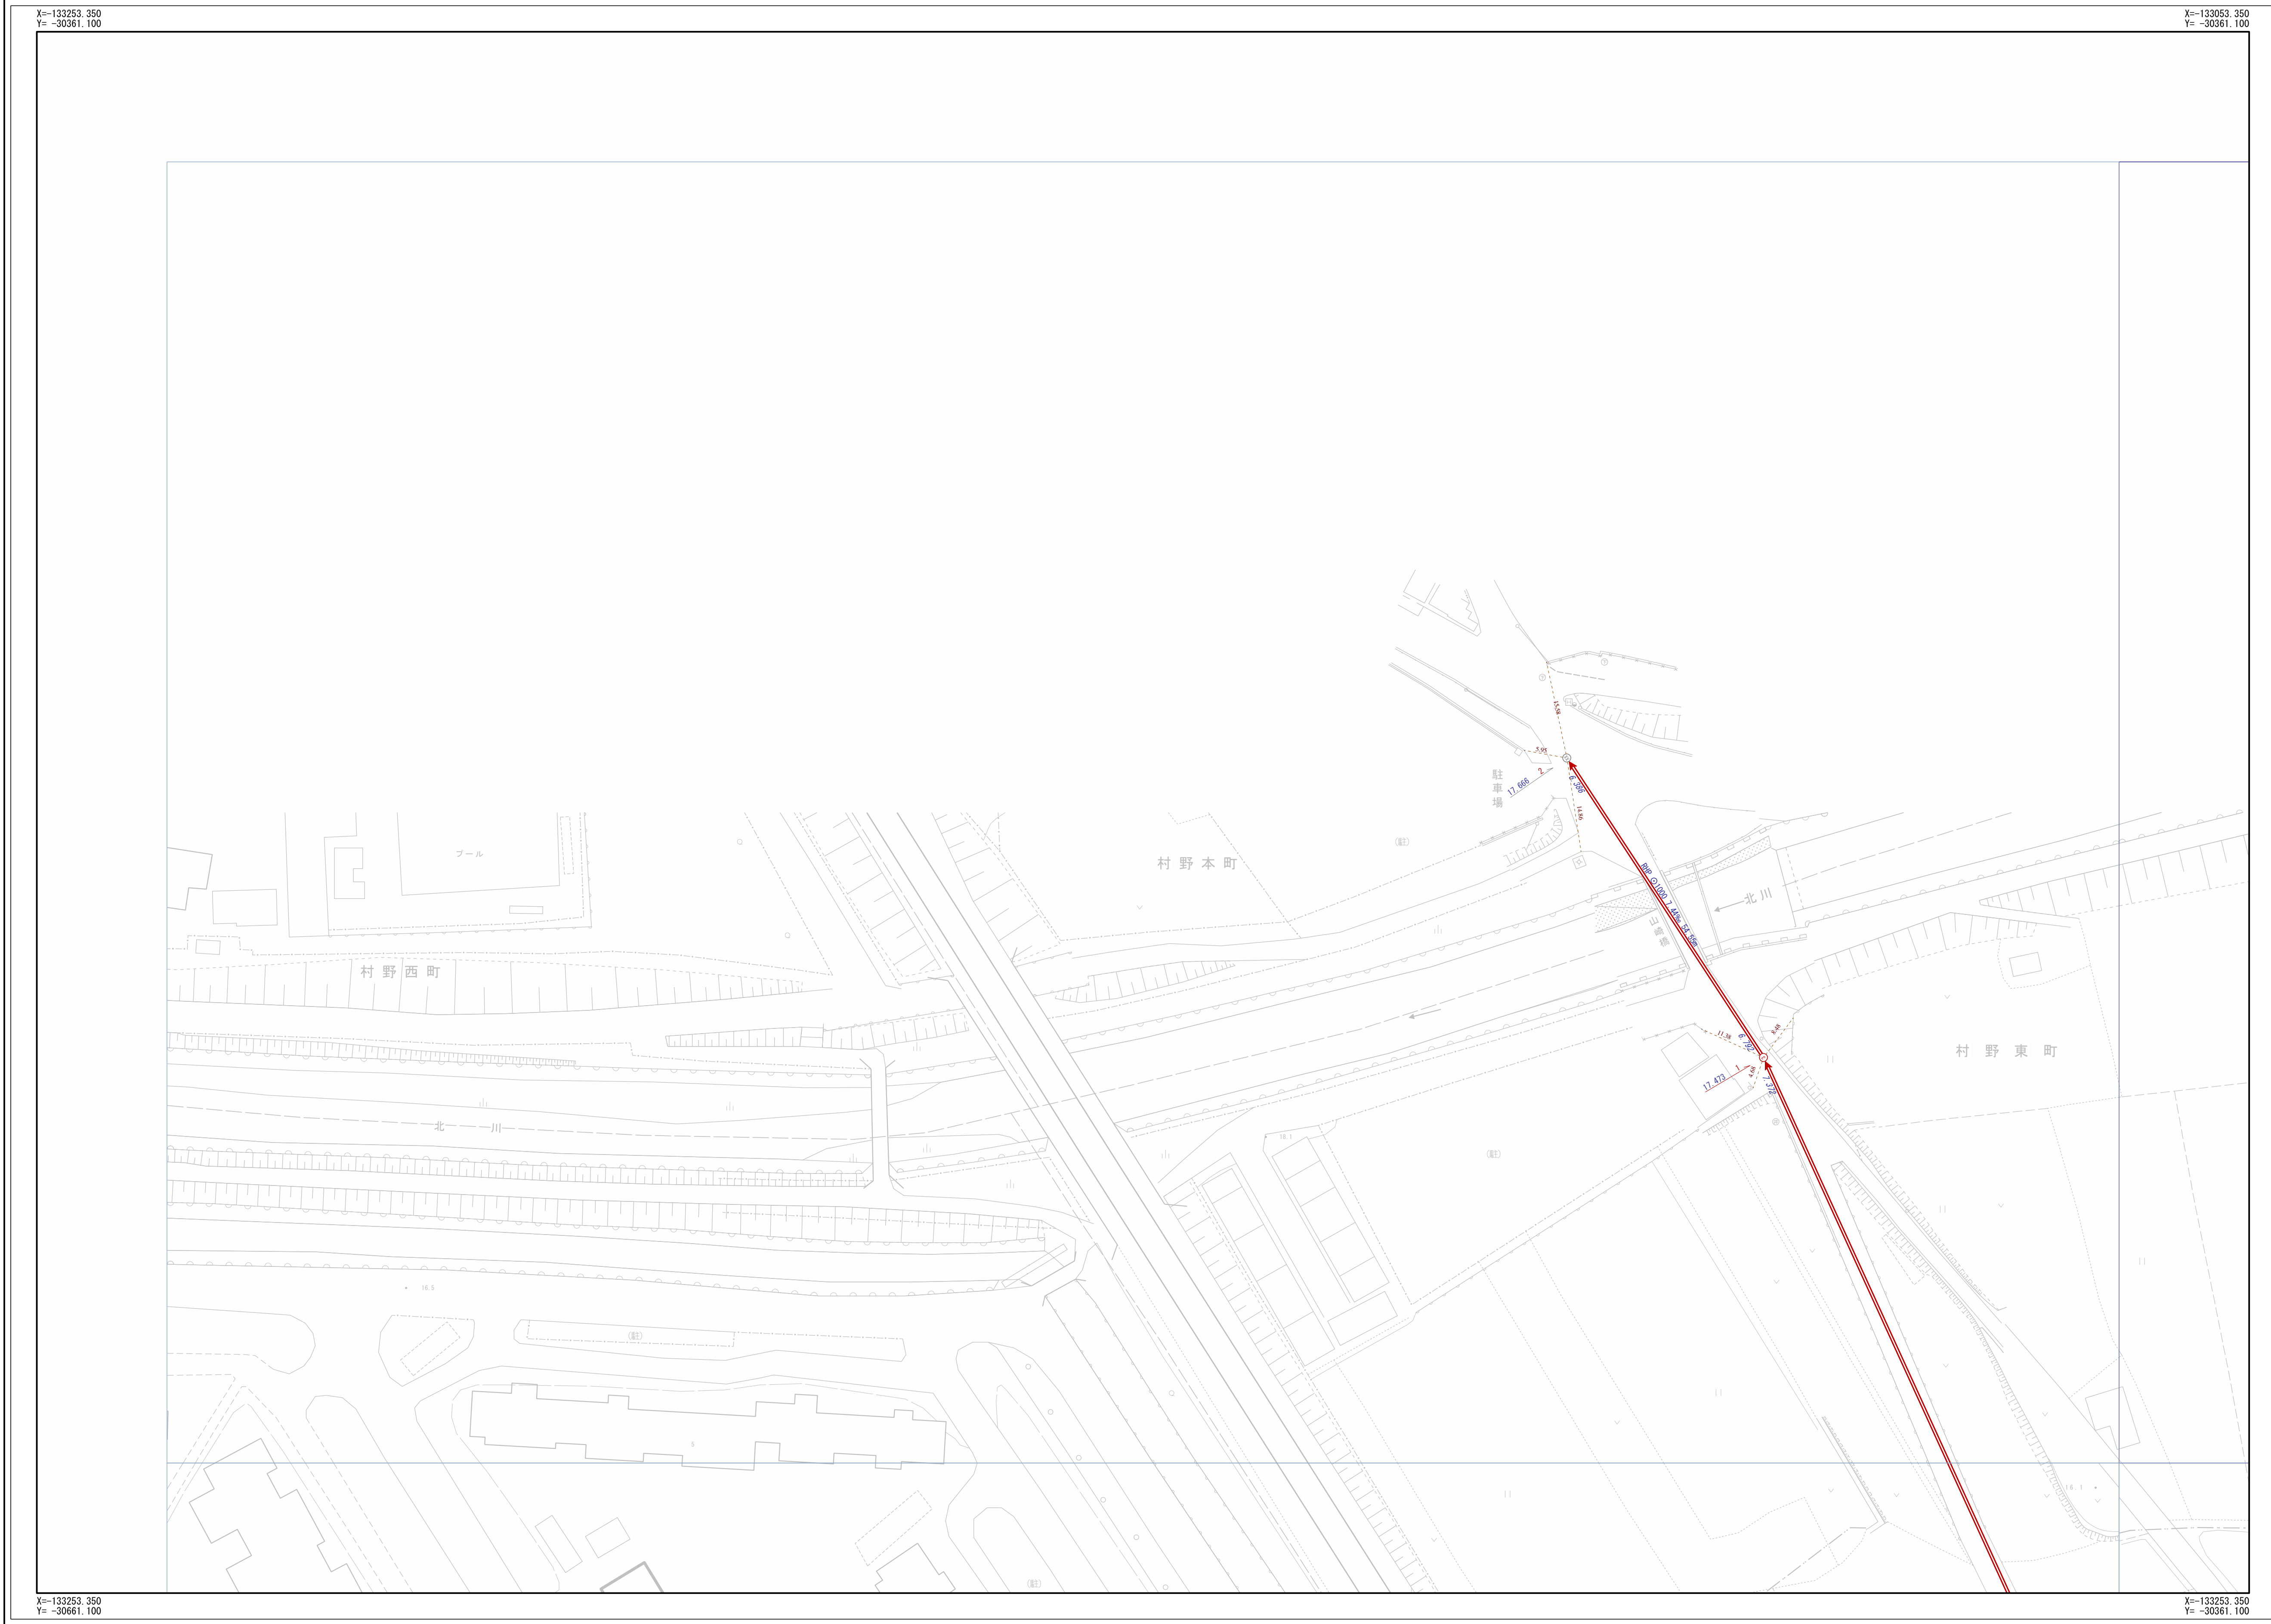

C-03	D-03
C-04	D-04

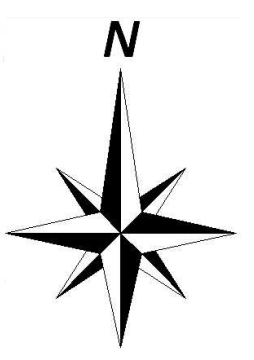

凡 例							
記号	名称						
	幹線管渠						
	支線管渠						
	交野市管理						
	個人管理						
	大阪府管理						
	他市管理						
	残存管渠						
	撤去管渠						
	副管						
人 孔							
	1号人孔		小口径 (D)				
	2号人孔		小口径 (E)				
	3号人孔		小口径 (F)				
	4号人孔		小口径 (G)				
	5号人孔		小口径 (Z)				
	6号人孔		小口径 (特)				
	O号人孔		特殊人孔 (特)				
	橋脚人孔		特殊人孔 (特)				
	Y号人孔		特殊人孔 (特)				
	特1号人孔		キャップ止				
	特2号人孔		吐け口				
	特3号人孔		ポンプ室				
	特4号人孔		検査口				
	特7号人孔		異性変化点				
	小口径 (A)		その他				
	小口径 (B)		不明				
	小口径 (C)		不明				
中継ポンプ							
	マンホールポンプ		マンホールポンプ				
	0号~4号人孔		0号~4号人孔				
	0号~4号人孔		0号~4号人孔				
注 意							
	Aφ200		bφ250				
	Bφ300		Z				
	Cφ350		未分類				
	Dφ400		現況不明				
	Eφ450		キャップ止				
	Fφ500		不明				
	aφ150		ポンプ側				
人 孔 属 性							
人孔番号	51	高 程	24.768				
管 渠 属 性							
管材料	VU	管径	φ200	勾配	11.62‰	区間距離	19.45m
管断面	23.559	管底	23.785	管底	23.785	管底	23.785
下流管底高		上流管底高		上流管底高		上流管底高	
管材料	VU	管径	φ200	勾配	11.62‰	区間距離	19.45m
管断面	23.559	管底	23.785	管底	23.785	管底	23.785
下流管底高		上流管底高		上流管底高		上流管底高	
取 付 管 属 性							
管断面	φ150	管径	0.68	管長	10.50		
管底		管底		管底			
管底		管底		管底			

交野市都市整備部下水道課

1/500

