
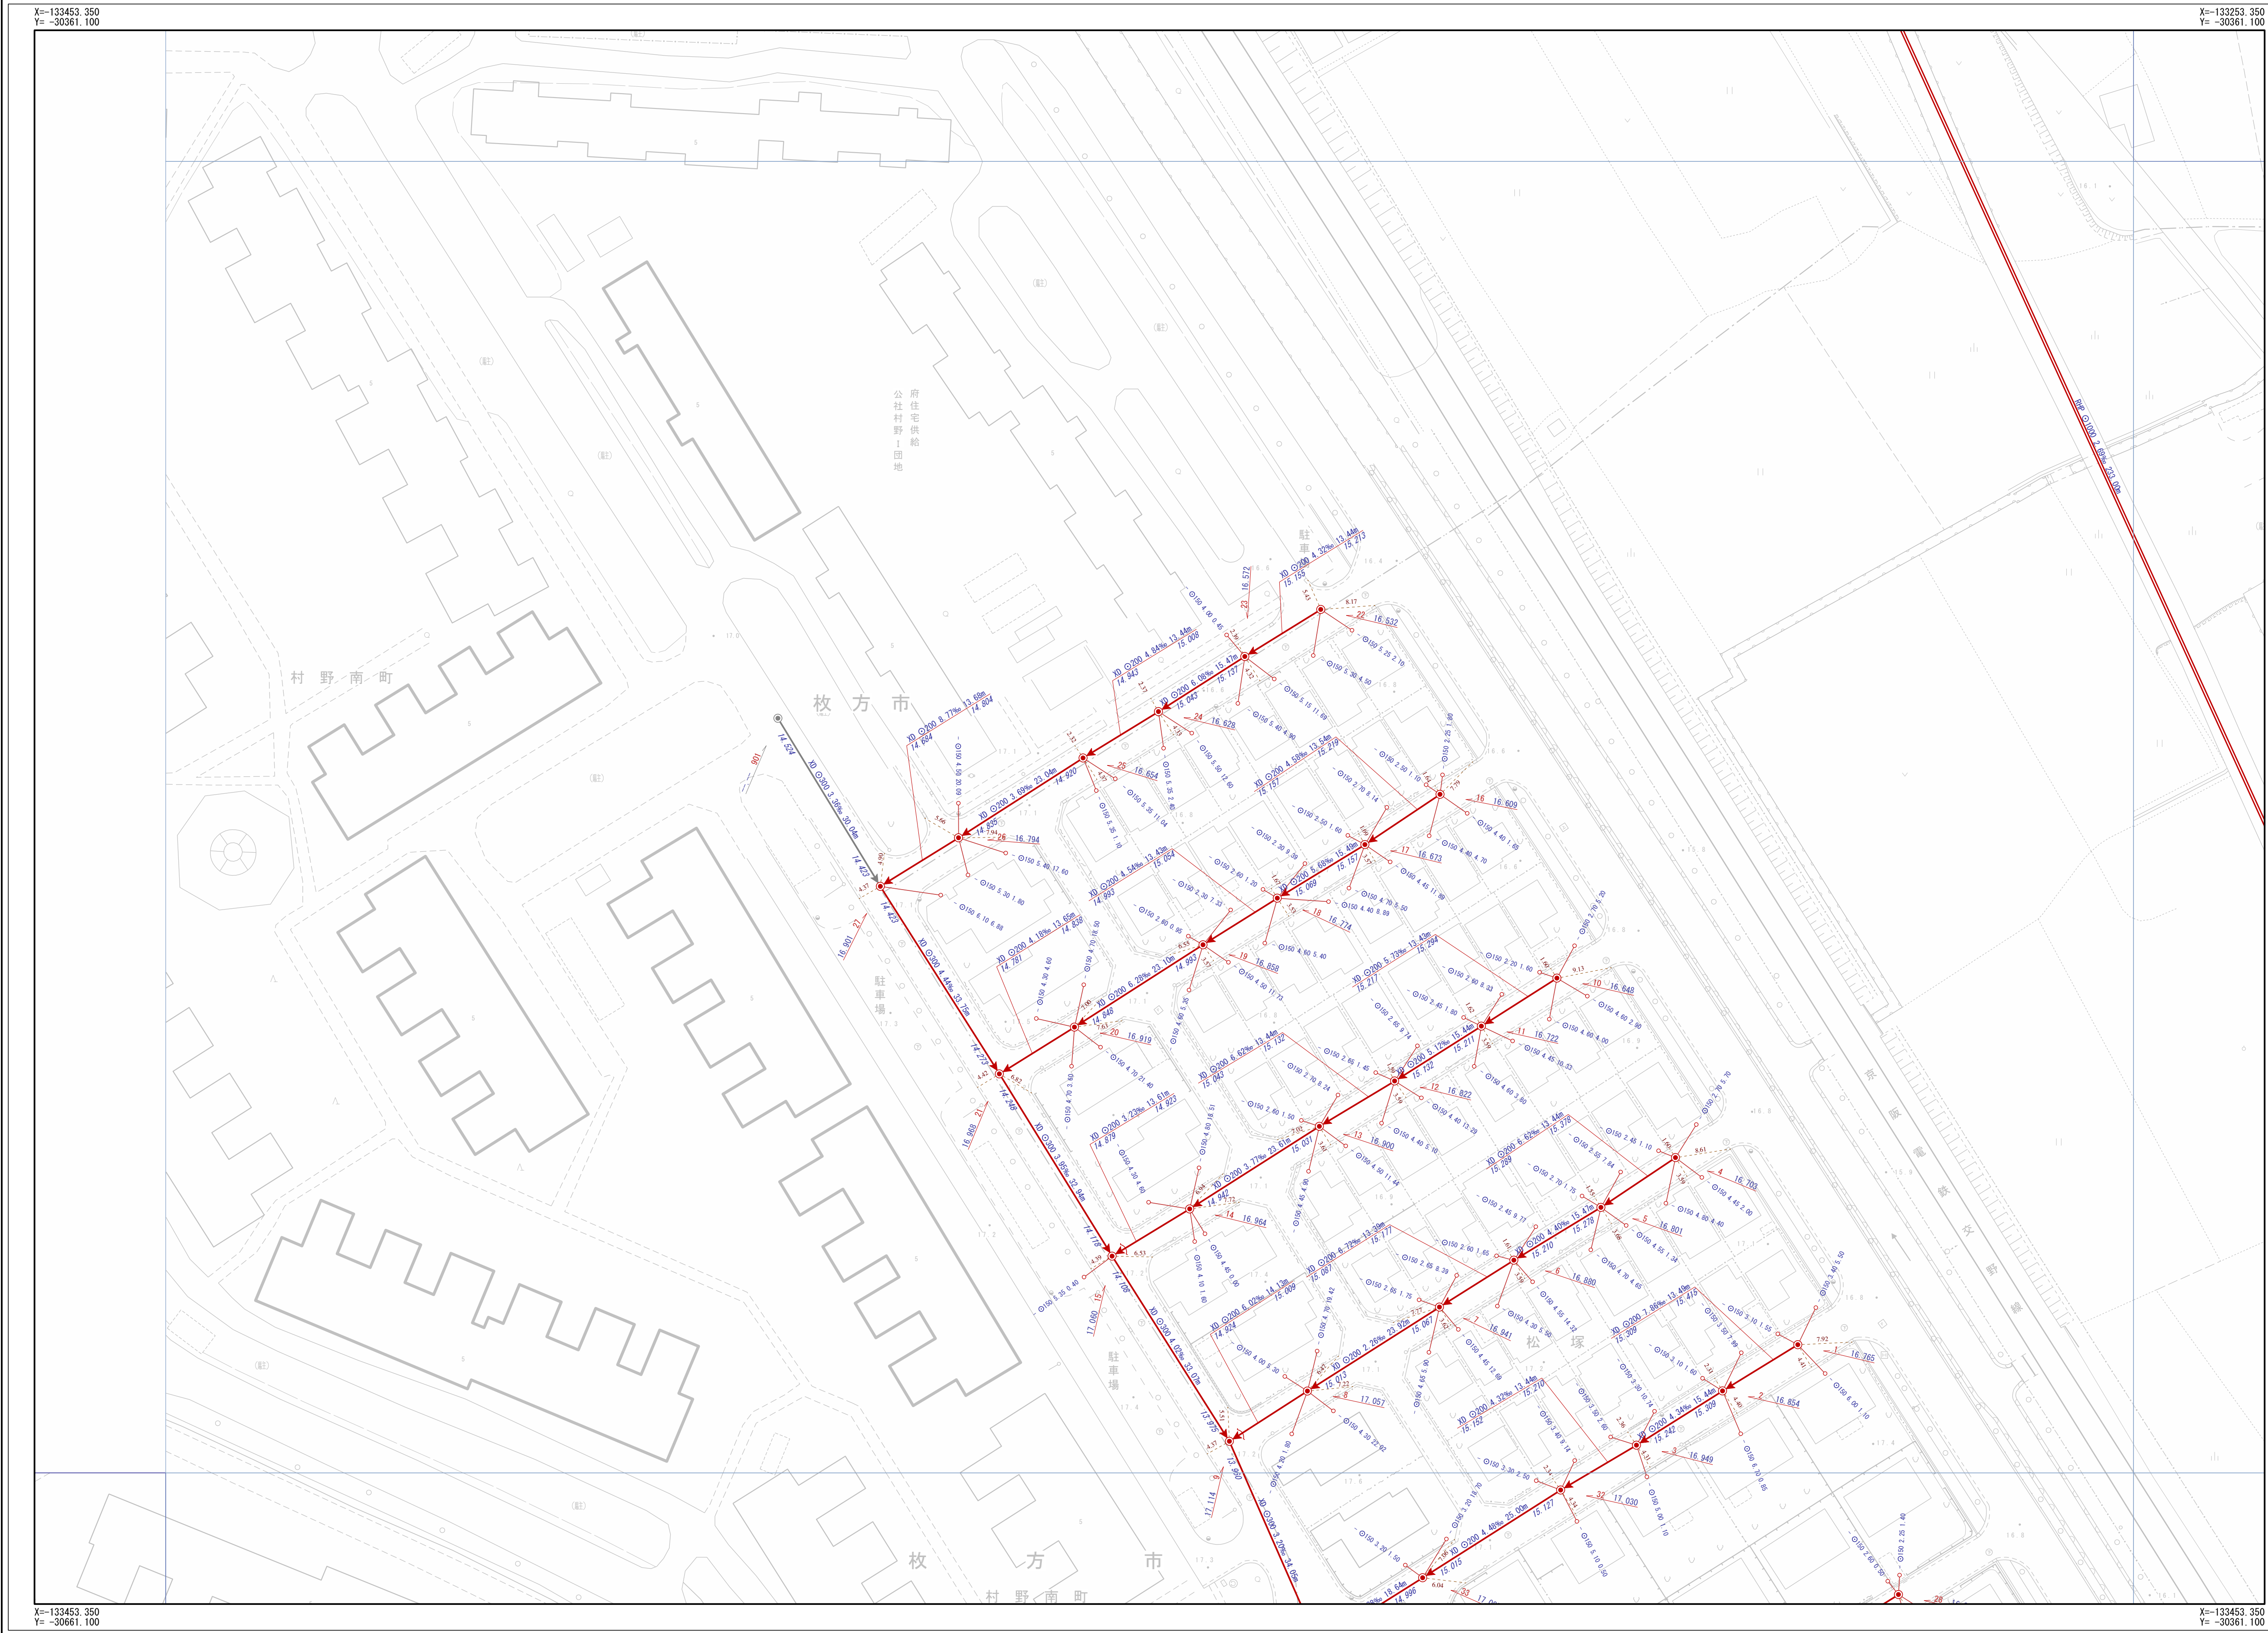


交野市下水道台帳

図面番号 C-04

| | | |
|------|------|------|
| | C-03 | D-03 |
| | C-04 | D-04 |
| B-05 | C-05 | D-05 |

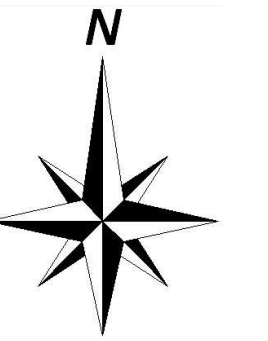

| 凡例 | |
|----|-------|
| 記号 | 名称 |
| | 幹線管渠 |
| | 支線管渠 |
| | 交野市管理 |
| | 個人管理 |
| | 大阪府管理 |
| | 他市管理 |
| | 残置管渠 |
| | 撤去管渠 |
| | 副管 |

| 人孔 | | |
|----|--------|----------|
| 記号 | 名称 | 小口径(D) |
| | 1号人孔 | 小口径(D) |
| | 2号人孔 | 小口径(E) |
| | 3号人孔 | 小口径(F) |
| | 4号人孔 | 小口径(G) |
| | 5号人孔 | 小口径(Z) |
| | 6号人孔 | 小口径(保留) |
| | O号人孔 | 特殊人孔(保留) |
| | H号人孔 | 特殊人孔(保留) |
| | Y号人孔 | 特殊人孔(保留) |
| | 特1号人孔 | キャップ止 |
| | 特2号人孔 | 吐け口 |
| | 特3号人孔 | ポンプ屋 |
| | 特4号人孔 | 処理場 |
| | 特7号人孔 | 属性変化点 |
| | 小口径(A) | その他 |
| | 小口径(B) | 不明 |
| | 小口径(C) | 不明 |

| 中継ポンプ | |
|-------|----------|
| 記号 | 名称 |
| | マンホールポンプ |
| | マンホールポンプ |

| 管渠属性 | |
|------|-------|
| 記号 | 名称 |
| | A#200 |
| | B#300 |
| | C#350 |
| | D#400 |
| | E#450 |
| | F#500 |
| | a#150 |
| | b#250 |
| | Z |
| | 未分類 |
| | 現場不明欄 |
| | キャップ止 |
| | 不明 |
| | ポンプ側 |

| 人孔属性 | |
|------|-----------|
| 記号 | 名称 |
| | 51 24.768 |

| 管渠属性 | |
|---------------|---------------|
| 管材径 | 管径 |
| VU ϕ 200 | 11.62‰ 19.45m |
| 23.559 | 23.785 |
| 下流管底高 | 上流管底高 |

| 取付管属性 | |
|------------|------------|
| 管径 | 取付管延長 追加距離 |
| ϕ 150 | 0.68 10.50 |

交野市都市整備部下水道課

1/500

