
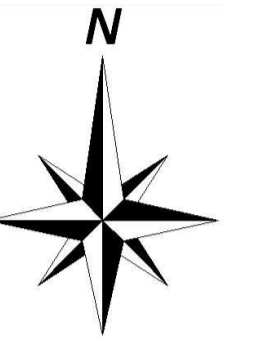


交野市下水道台帳

図面番号 C-07

| | |
|------|------|
| C-06 | D-06 |
| C-07 | |
| | D-08 |

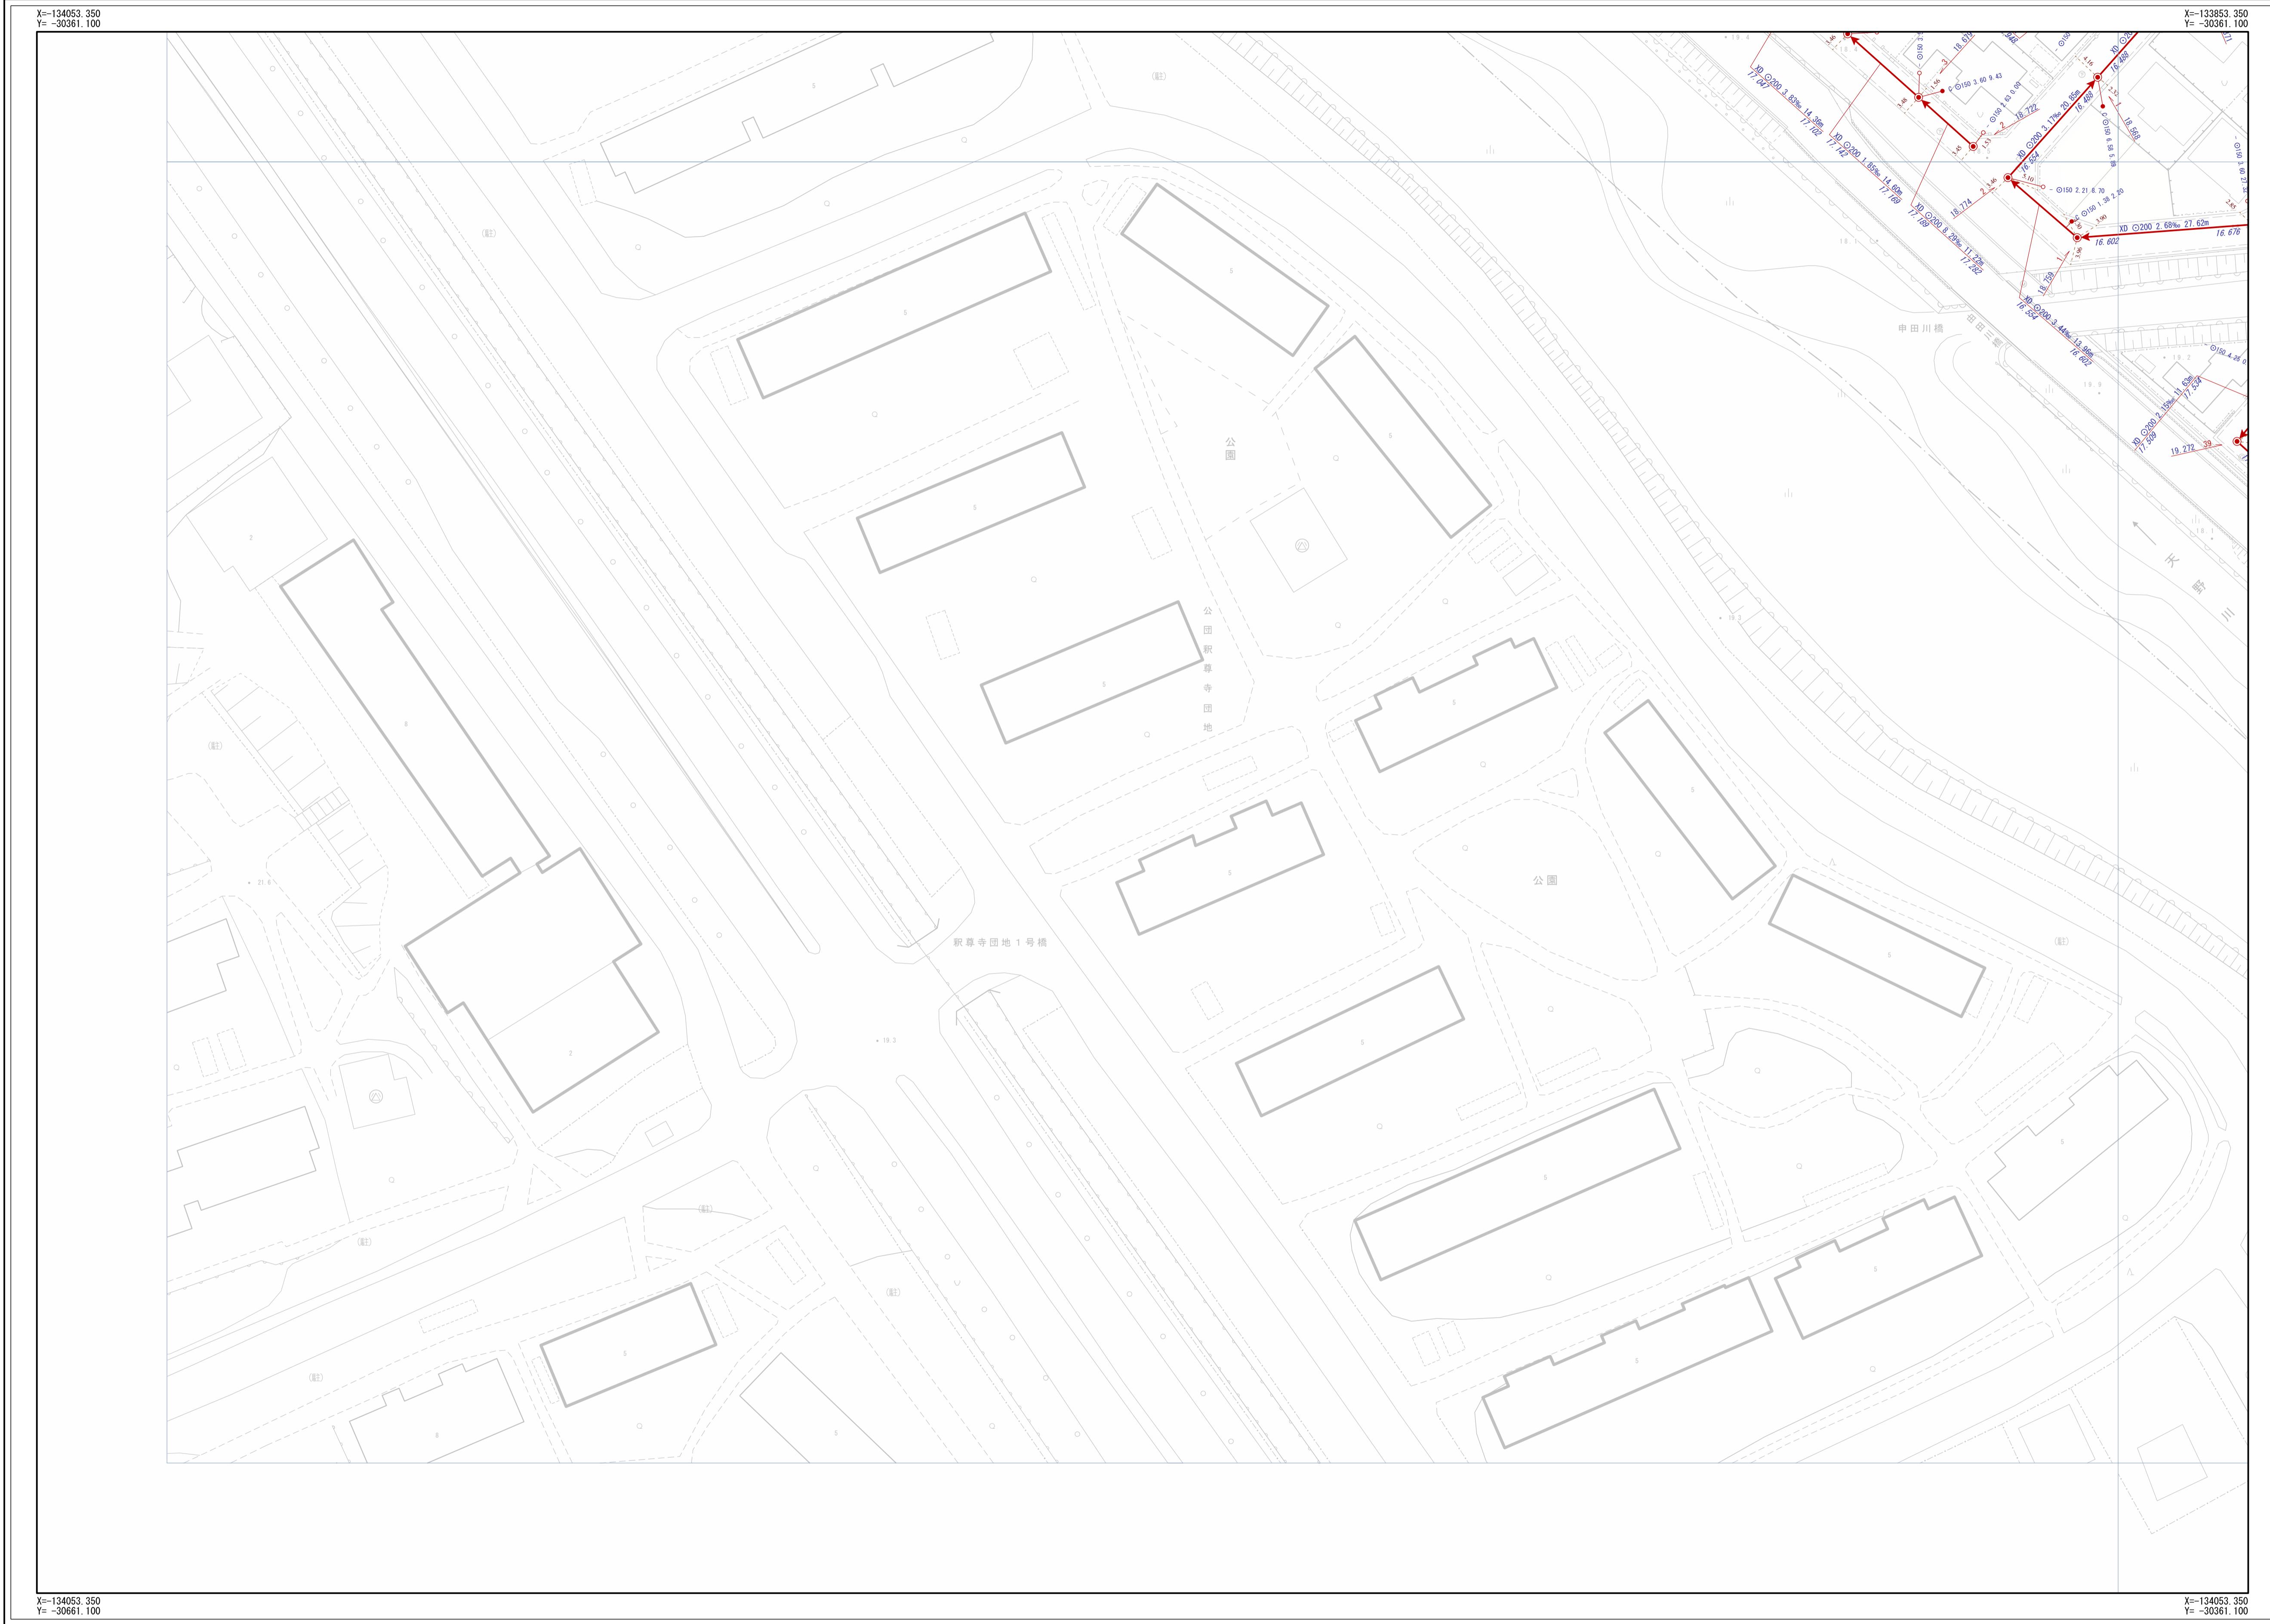

| 凡 例 | |
|-----|-------|
| 記号 | 名称 |
| | 幹線管渠 |
| | 枝線管渠 |
| | 交野市管理 |
| | 個人管理 |
| | 大阪府管理 |
| | 他市管理 |
| | 副管 |

| 人 孔 | | |
|-----|---------|------------|
| | 1号人孔 | 小口径 (D) |
| | 2号人孔 | 小口径 (E) |
| | 3号人孔 | 小口径 (F) |
| | 4号人孔 | 小口径 (G) |
| | 5号人孔 | 小口径 (Z) |
| | 6号人孔 | 小口径 (記号無し) |
| | 0号人孔 | 特殊人孔 (鳥形) |
| | 橋形人孔 | 特殊人孔 (鳥形) |
| | 馬蹄形人孔 | 特殊人孔 (鳥形) |
| | Y字人孔 | 特殊人孔 (鳥形) |
| | 特1号人孔 | キャップ止 |
| | 特2号人孔 | 駐け口 |
| | 特3号人孔 | ポンプ座 |
| | 特4号人孔 | 処理場 |
| | 特7号人孔 | 属性変化点 |
| | 小口径 (A) | その他 |
| | 小口径 (B) | 不明 |
| | 小口径 (C) | 不明 |

| 中継ポンプ | |
|-------|--------------------|
| | マンホールポンプ (0号~4号人孔) |
| | マンホールポンプ (属性不明) |

| ま す | |
|-----|-------|
| | Aφ200 |
| | Bφ300 |
| | Cφ350 |
| | Dφ400 |
| | Eφ450 |
| | Fφ500 |
| | aφ150 |
| | bφ250 |
| | Z |
| | 未分類 |
| | 現場不明欄 |
| | キャップ止 |
| | 不明 |
| | ポンプ側 |

| 人 孔 属 性 | |
|---------|-----------|
| 人孔番号 | 地盤高 |
| | 51 24.768 |

| 管 渠 属 性 | | | | |
|---------|------|--------|--------|--------|
| 管材質 | 管断面 | 管径 | 勾配 | 区間距離 |
| VU | φ200 | 11.62% | 19.45m | |
| 23.559 | | | | 23.785 |
| 下流管底高 | | | | 上流管底高 |
| 管材質 | 管断面 | 管径 | 勾配 | 区間距離 |
| VU | φ200 | 11.62% | 19.45m | |
| 23.559 | | | | 23.785 |
| 下流管底高 | | | | 上流管底高 |

| 取 付 管 属 性 | | | |
|-----------|------|-------|-------|
| 管断面 | 呼び径 | 取付管延長 | 追加距離 |
| φ | φ150 | 0.68 | 10.50 |

ます形式注記

交野市都市整備部下水道課

1/500

