
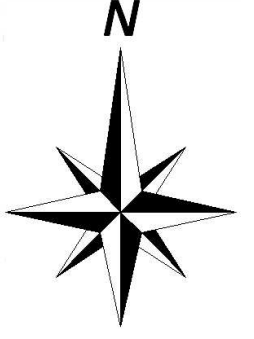


交野市下水道台帳

図面番号 C-22

B-21	C-21	D-21
B-22	C-22	D-22
B-23	C-23	D-23

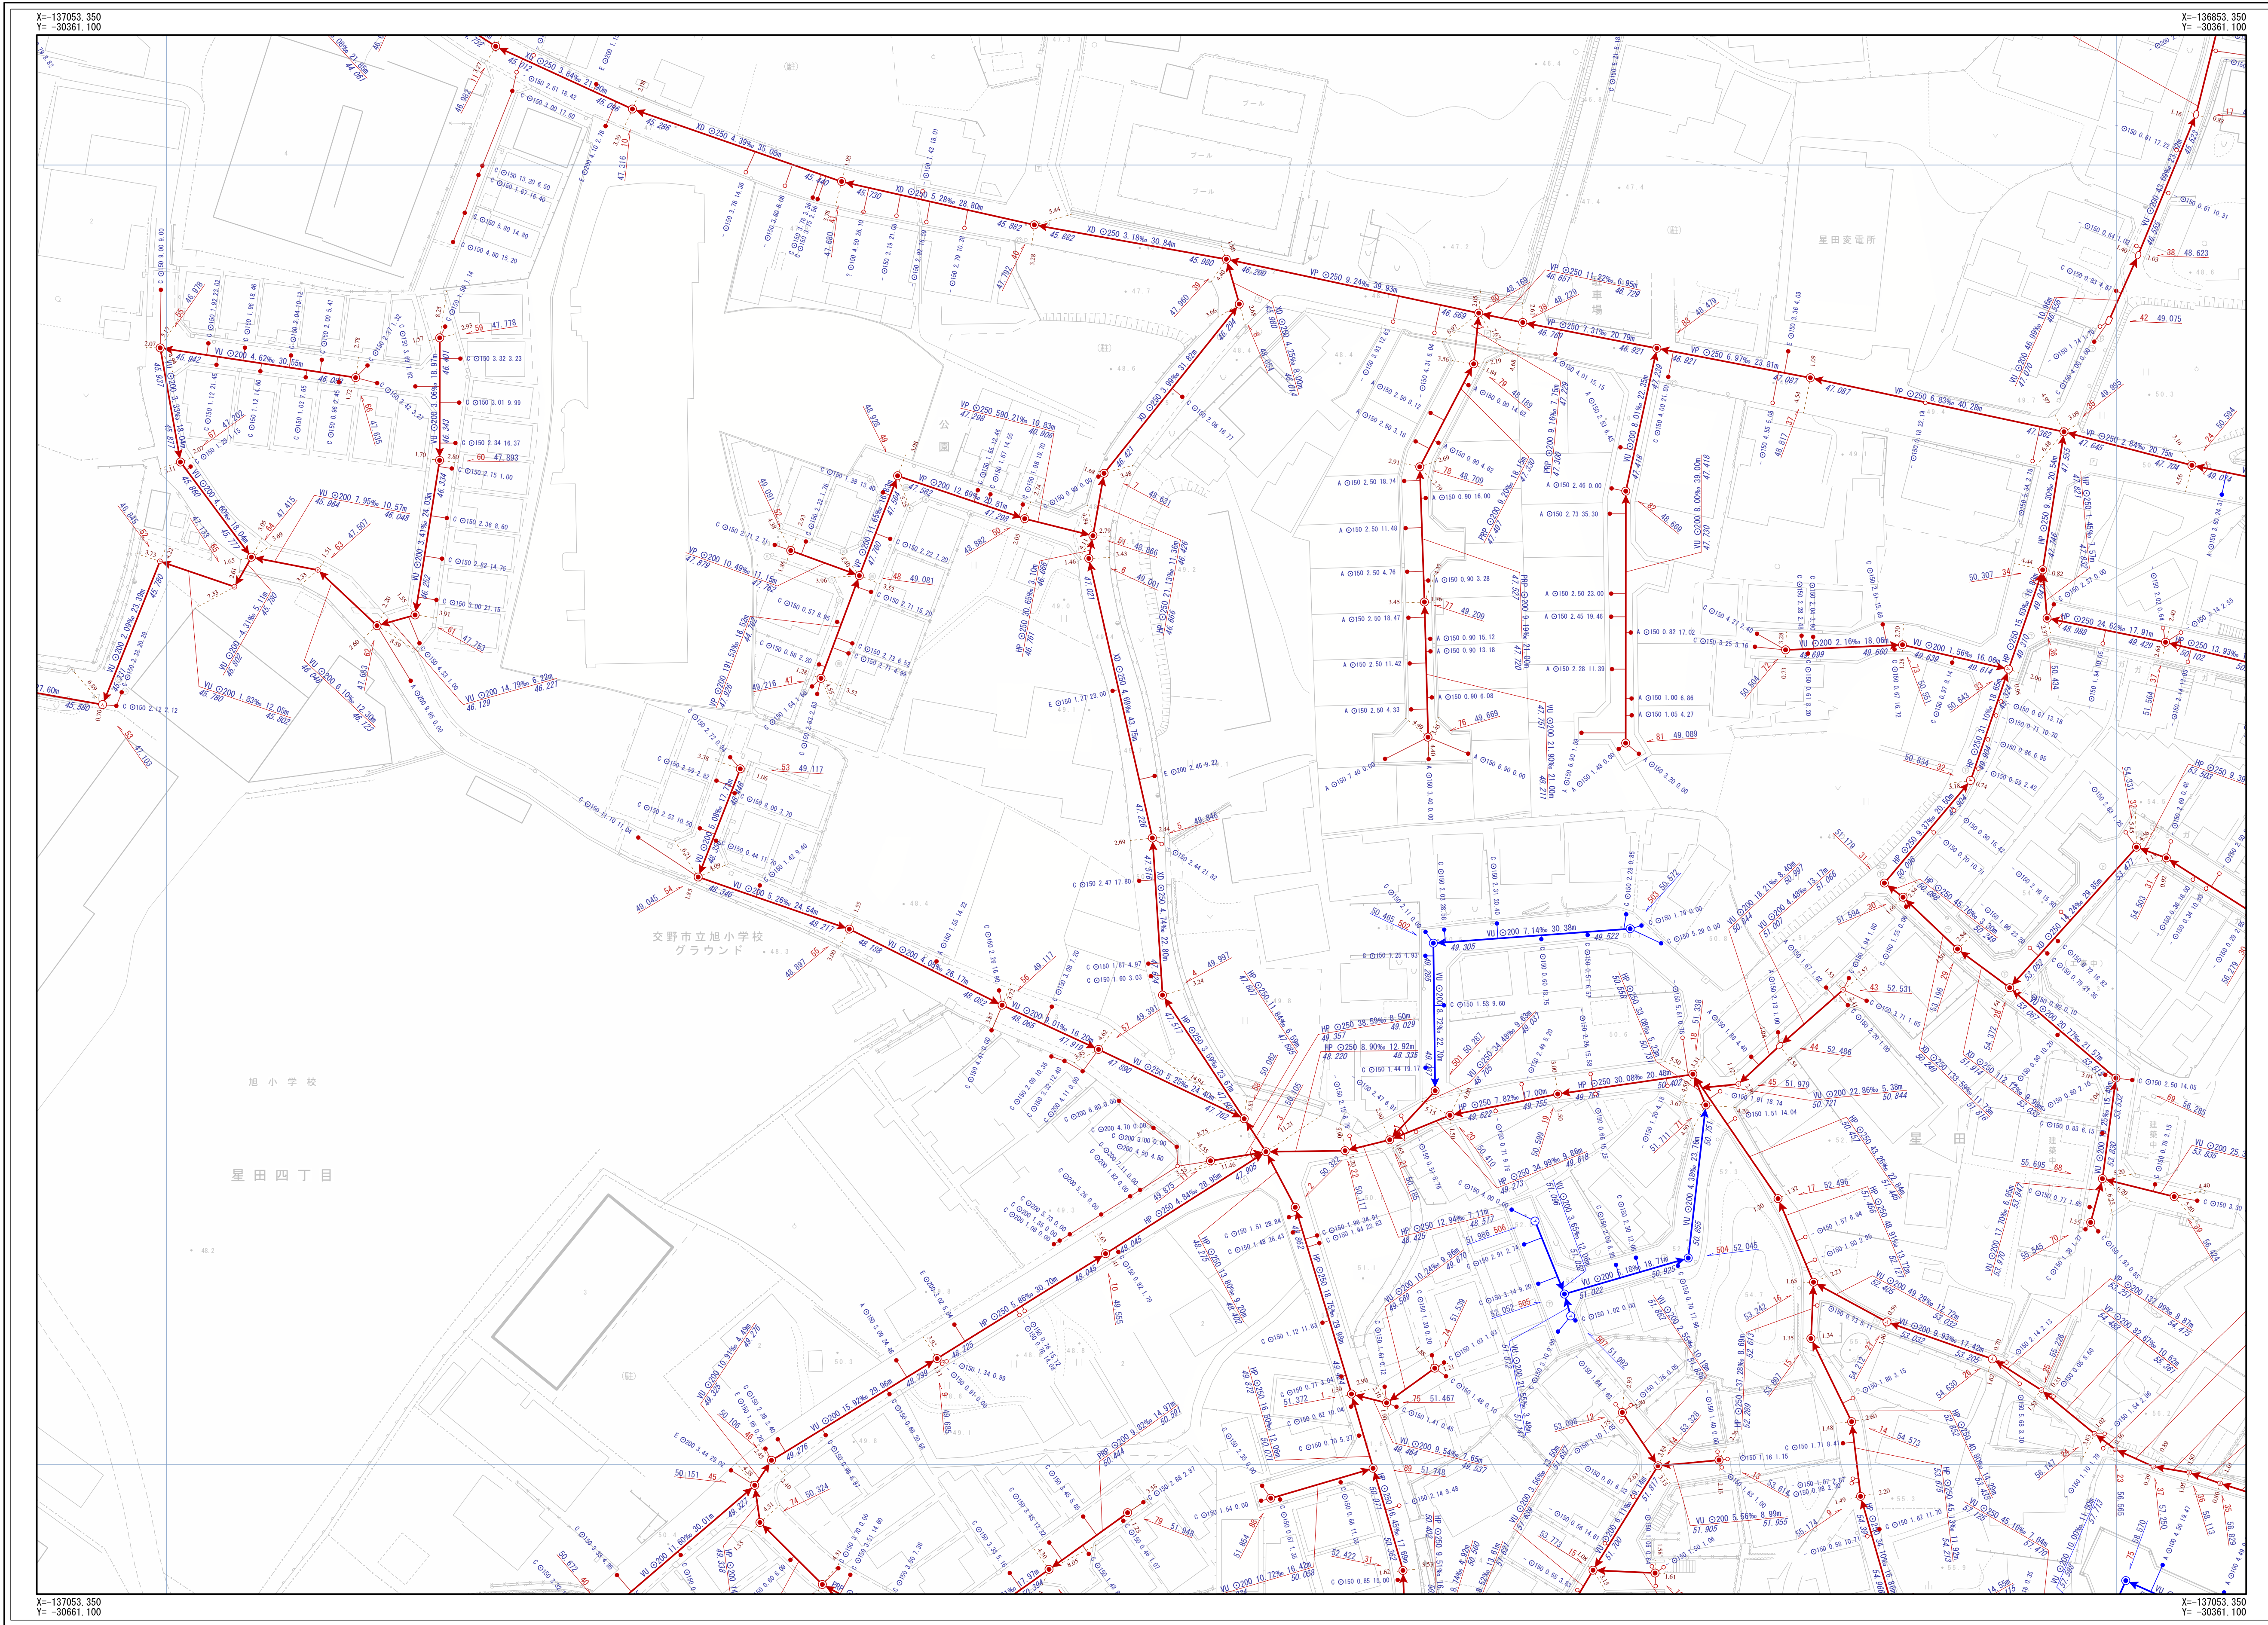

凡 例				
記号	名称			
	幹線管渠			
	枝線管渠			
	交野市管理			
	個人管理			
	大阪府管理			
	他市管理			
	既設管渠			
	撤去管渠			
	副管			
人 孔				
	1号人孔		小口径 (D)	
	2号人孔		小口径 (E)	
	3号人孔		小口径 (F)	
	4号人孔		小口径 (G)	
	5号人孔		小口径 (Z)	
	6号人孔		小口径 (H)	
	O号人孔		特別人孔 (H)	
	Y号人孔		特別人孔 (H)	
	特1号人孔		特別人孔 (H)	
	特2号人孔		特別人孔 (H)	
	特3号人孔		特別人孔 (H)	
	特4号人孔		特別人孔 (H)	
	特7号人孔		特別人孔 (H)	
	小口径 (A)		その他	
	小口径 (B)		不明	
	小口径 (C)		不明	
中継ポンプ				
	マンホールポンプ (M)		マンホールポンプ (P)	
	マンホールポンプ (M)		マンホールポンプ (P)	
注 意				
	Aφ200		Bφ250	
	Bφ300		Z	
	Cφ350		Dφ400	
	Dφ400		Eφ450	
	Eφ450		Fφ500	
	Aφ150		Bφ200	
人 孔 属 性				
人孔番号	管渠番号			
	51 24.768			
管 渠 属 性				
管材質	管断面	管径	勾配	区間距離
	VU	φ200	11.62‰	19.45m
	23.559			23.785
	下流管底高			上流管底高
	VU	φ200	11.62‰	19.45m
	23.559			23.785
	下流管底高			上流管底高
取 付 管 属 性				
管材質	管径	取付管延長	追加距離	
	φ150	0.68	10.50	
赤丸印記				

交野市都市整備部下水道課

1/500

