# 交野市下水道台帳

図面番号 D-05

| | | |
|---|---|---|
| C-04 | D-04 | E-04 |
| C-05 | D-05 | E-05 |
| C-06 | D-06 | E-06 |

X=-133653.350
Y= -30061.100

X=-133453.350
Y= -30061.100

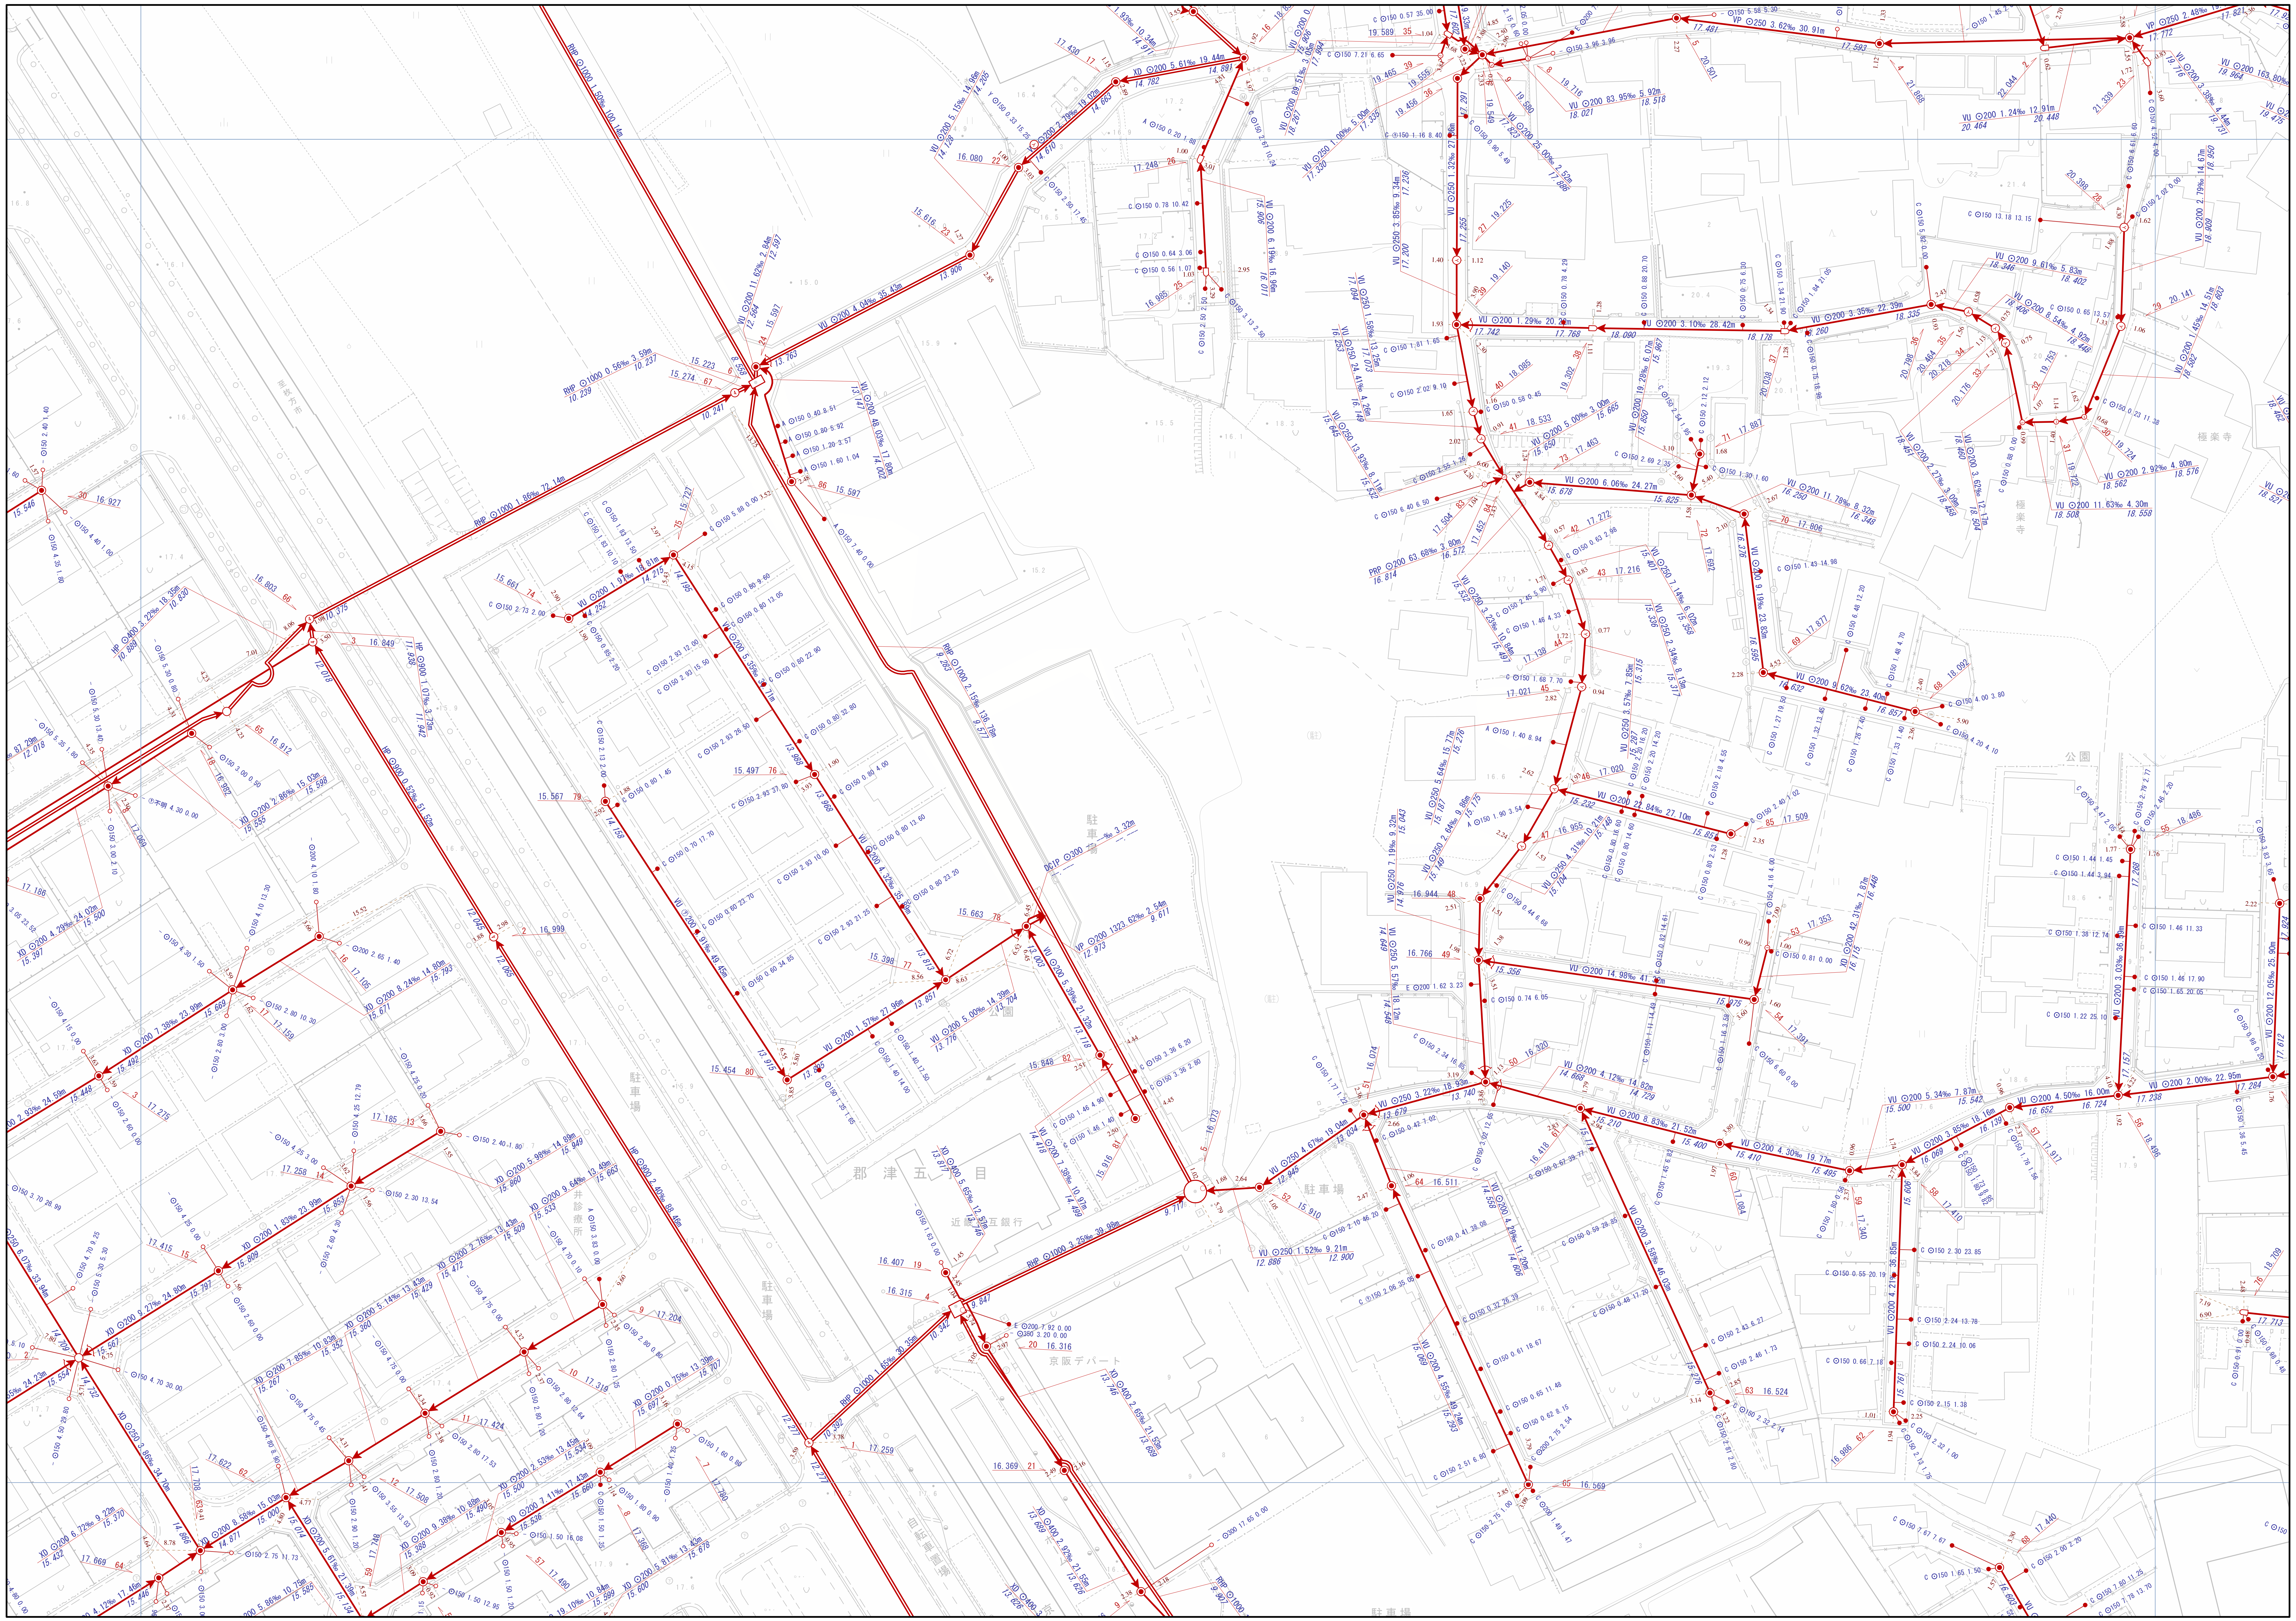

X=-133653.350
Y= -30361.100

X=-133653.350
Y= -30061.100

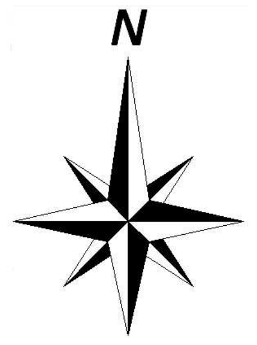

## 凡　例

| 記　号 | 名　称 |
|---|---|
| ⇒ | 幹線管渠 |
| → | 枝線管渠 |
| → | 交野市管理 |
| → | 個人管理 |
| → | 大阪府管理 |
| → | 他市管理 |
| - - → | 残置管渠 |
| - - → | 撤去管渠 |
| →◉─ | 副管 |

### 人　孔

| | | | |
|---|---|---|---|
| ◉ | 1号人孔 | Ⓓ | 小口径（D） |
| ○ | 2号人孔 | Ⓔ | 小口径（E） |
| ③ | 3号人孔 | Ⓕ | 小口径（F） |
| ④ | 4号人孔 | Ⓖ | 小口径（G） |
| 5 | 5号人孔 | Ⓩ | 小口径（Z） |
| 6 | 6号人孔 | ● | 小口径（記号なし） |
| ⓪ | 0号人孔 | 特 | 特殊人孔（角形） |
| ⬭ | 楕円人孔 | 特 | 特殊人孔（円形） |
| ⊂⊃ | 馬蹄形人孔 | 特 | 特殊人孔（特殊形状） |
| Ⓨ | Y号人孔 | 特 | 特殊人孔（形状不明） |
| 1 | 特1号人孔 | \| | キャップ止 |
| 2 | 特2号人孔 | ▷ | 吐け口 |
| 3 | 特3号人孔 | Ⓟ | ポンプ場 |
| 4 | 特4号人孔 | Ⓣ | 処理場 |
| 7 | 特7号人孔 | \|\| | 属性変化点 |
| Ⓐ | 小口径（A） | ✻ | その他 |
| Ⓑ | 小口径（B） | ⊗ | 不明 |
| Ⓒ | 小口径（C） | | |

### 中継ポンプ

| | | | |
|---|---|---|---|
| P0 ～ P4 | マンホールポンプ 0号～4号人孔 | PX | マンホールポンプ形状不明 |

### ま　す

| | | | |
|---|---|---|---|
| ● | Aφ200 | ● | bφ250 |
| ● | Bφ300 | ● | Z |
| ● | Cφ350 | ○ | 未分類 |
| ● | Dφ400 | ⊗ | 現場不明桝 |
| ● | Eφ450 | \| | キャップ止 |
| ● | Fφ500 | ⊗ | 不明 |
| ● | aφ150 | Ⓟ | ポンプ桝 |

### 人 孔 属 性

人孔番号　地盤高
◉ 51　24.768

### 管 渠 属 性

管材質　管断面　管径　勾配　区間距離
VU ⊙200 11.62‰ 19.45m
23.559 下流管底高
23.785 上流管底高

管材質 管断面 管径 勾配 区間距離
VU ⊙200 11.62‰ 19.45m
23.559 下流管底高
23.785 上流管底高

### 取 付 管 属 性

管断面 呼び径 取付管延長 逓加距離
C ⊙150 0.68 10.50
ます型式注記

1/500

0m　20m　40m　60m　80m

交野市都市整備部下水道課