
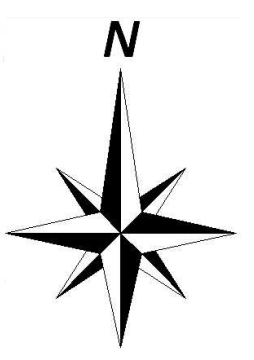


# 交野市下水道台帳

図面番号 D-06

C-05	D-05	E-05
C-06	D-06	E-06
C-07	D-07	E-07

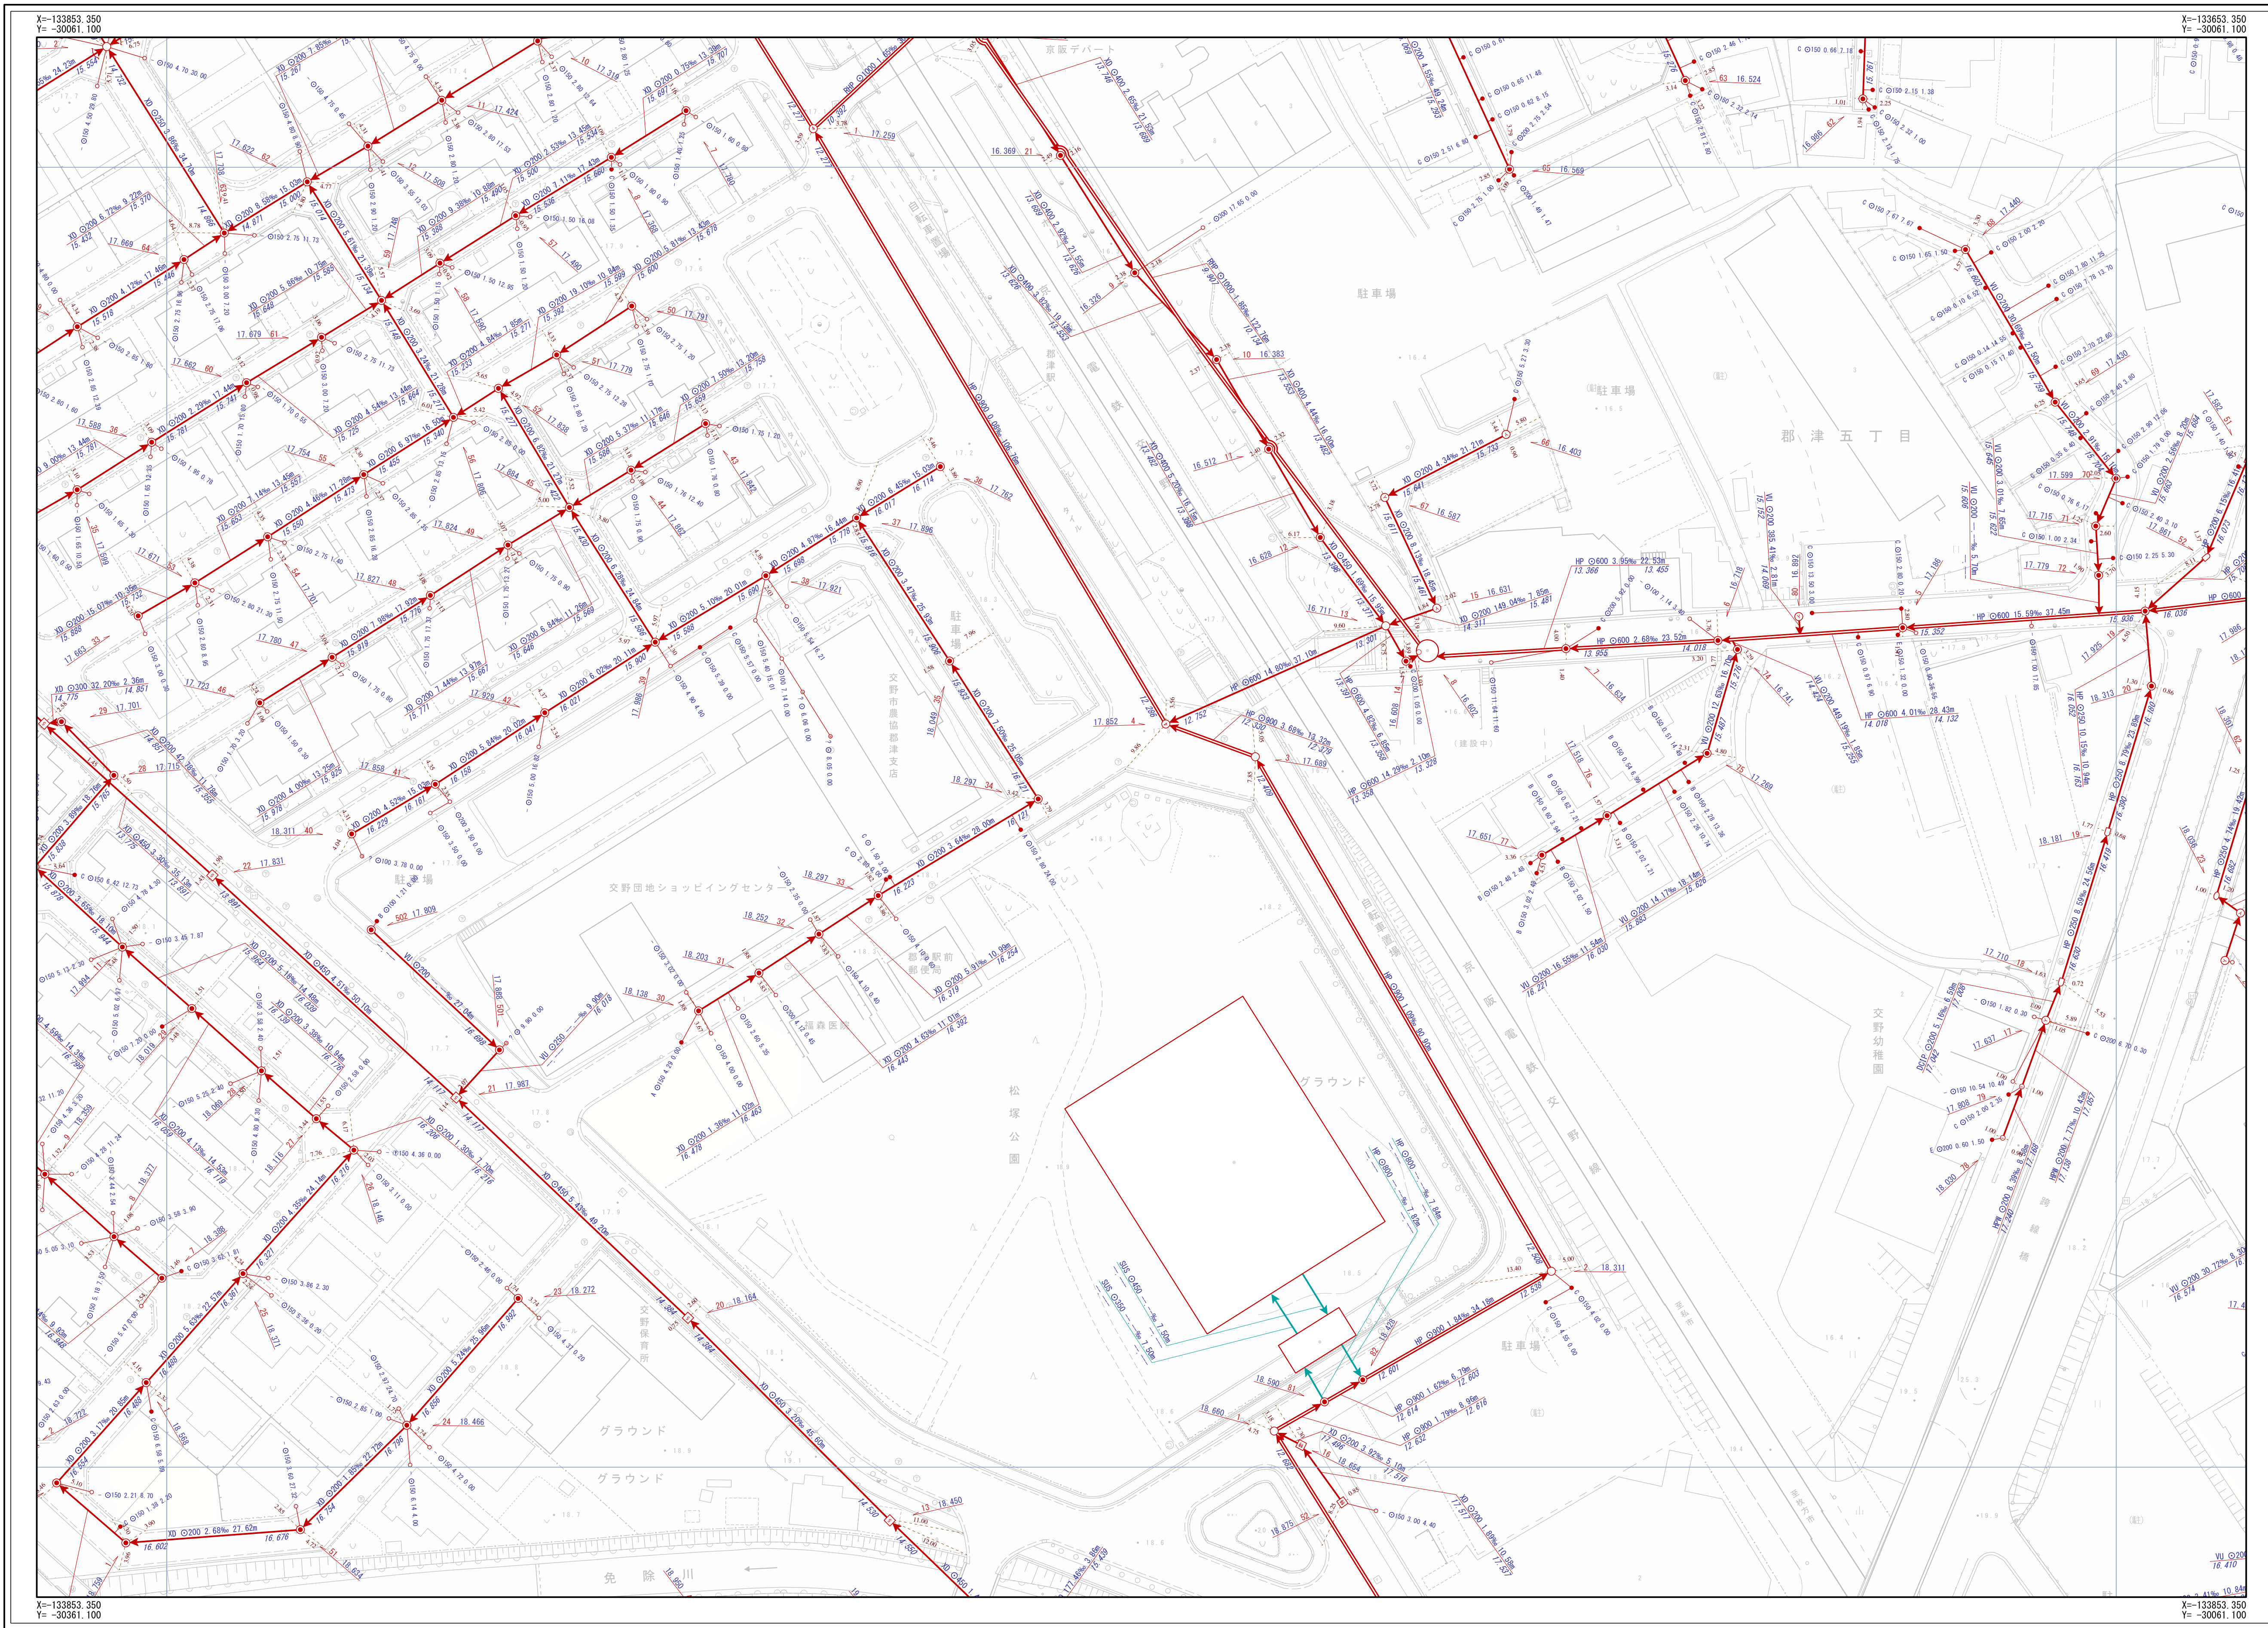

凡 例				
記号	名 称			
→ (Red)	幹線管渠			
→ (Blue)	枝線管渠			
→ (Green)	交野市管理			
→ (Purple)	個人管理			
→ (Black)	大阪府管理			
→ (Grey)	他市管理			
→ (Light Green)	既設管渠			
→ (Light Blue)	撤去管渠			
→ (Light Purple)	副管			
人 孔				
○ (Red)	1号人孔 小口径 (D)			
○ (Orange)	2号人孔 小口径 (E)			
○ (Yellow)	3号人孔 小口径 (F)			
○ (Light Green)	4号人孔 小口径 (G)			
○ (Light Blue)	5号人孔 小口径 (Z)			
○ (Light Purple)	6号人孔 小口径 (保留)			
○ (Light Green)	○人孔 (保留)			
○ (Light Blue)	○人孔 (保留)			
○ (Light Purple)	馬蹄形人孔 (保留)			
○ (Light Green)	Y字人孔 (保留)			
○ (Light Blue)	特1号人孔 キャップ止			
○ (Light Purple)	特2号人孔 吐け口			
○ (Light Green)	特3号人孔 ボンプ庫			
○ (Light Blue)	特4号人孔 処理場			
○ (Light Purple)	特7号人孔 風性変化点			
○ (Light Green)	小口径 (A)			
○ (Light Blue)	小口径 (B)			
○ (Light Purple)	小口径 (C)			
○ (Light Green)	不明			
中継ポンプ				
○ (Light Green)	マンホールポンプ (保留)			
○ (Light Blue)	マンホールポンプ (撤去)			
注 意				
● (Red)	Aφ200			
● (Orange)	Bφ300			
● (Yellow)	Cφ350			
● (Light Green)	Dφ400			
● (Light Blue)	Eφ450			
● (Light Purple)	Fφ500			
● (Light Green)	aφ150			
● (Orange)	bφ250			
● (Yellow)	Z			
● (Light Green)	未分類			
● (Light Blue)	現図不明			
● (Light Purple)	キャップ止			
● (Light Green)	不明			
● (Light Blue)	ボンプ機			
人 孔 風 性				
○ (Light Green)	人孔番号			
○ (Light Blue)	51 24.768			
管 渠 風 性				
管材質	管径	勾配	区間距離	
← (Red)	VU	φ200	11.62‰	19.45m
← (Orange)	23.559			23.785
		下流管底高	上流管底高	
← (Yellow)	VU	φ200	11.62‰	19.45m
← (Light Green)	23.559			23.785
		下流管底高	上流管底高	
取 付 管 風 性				
← (Light Blue)	管径	管径	取付管延長	追加距離
← (Light Purple)	φ150	0.68	10.50	
表示形式記号				

交野市都市整備部下水道課

1/500

