交野市下水道台帳

図面番号 E-10

D-09	E-09	F-09
D-10	E-10	F-10
D-11	E-11	F-11

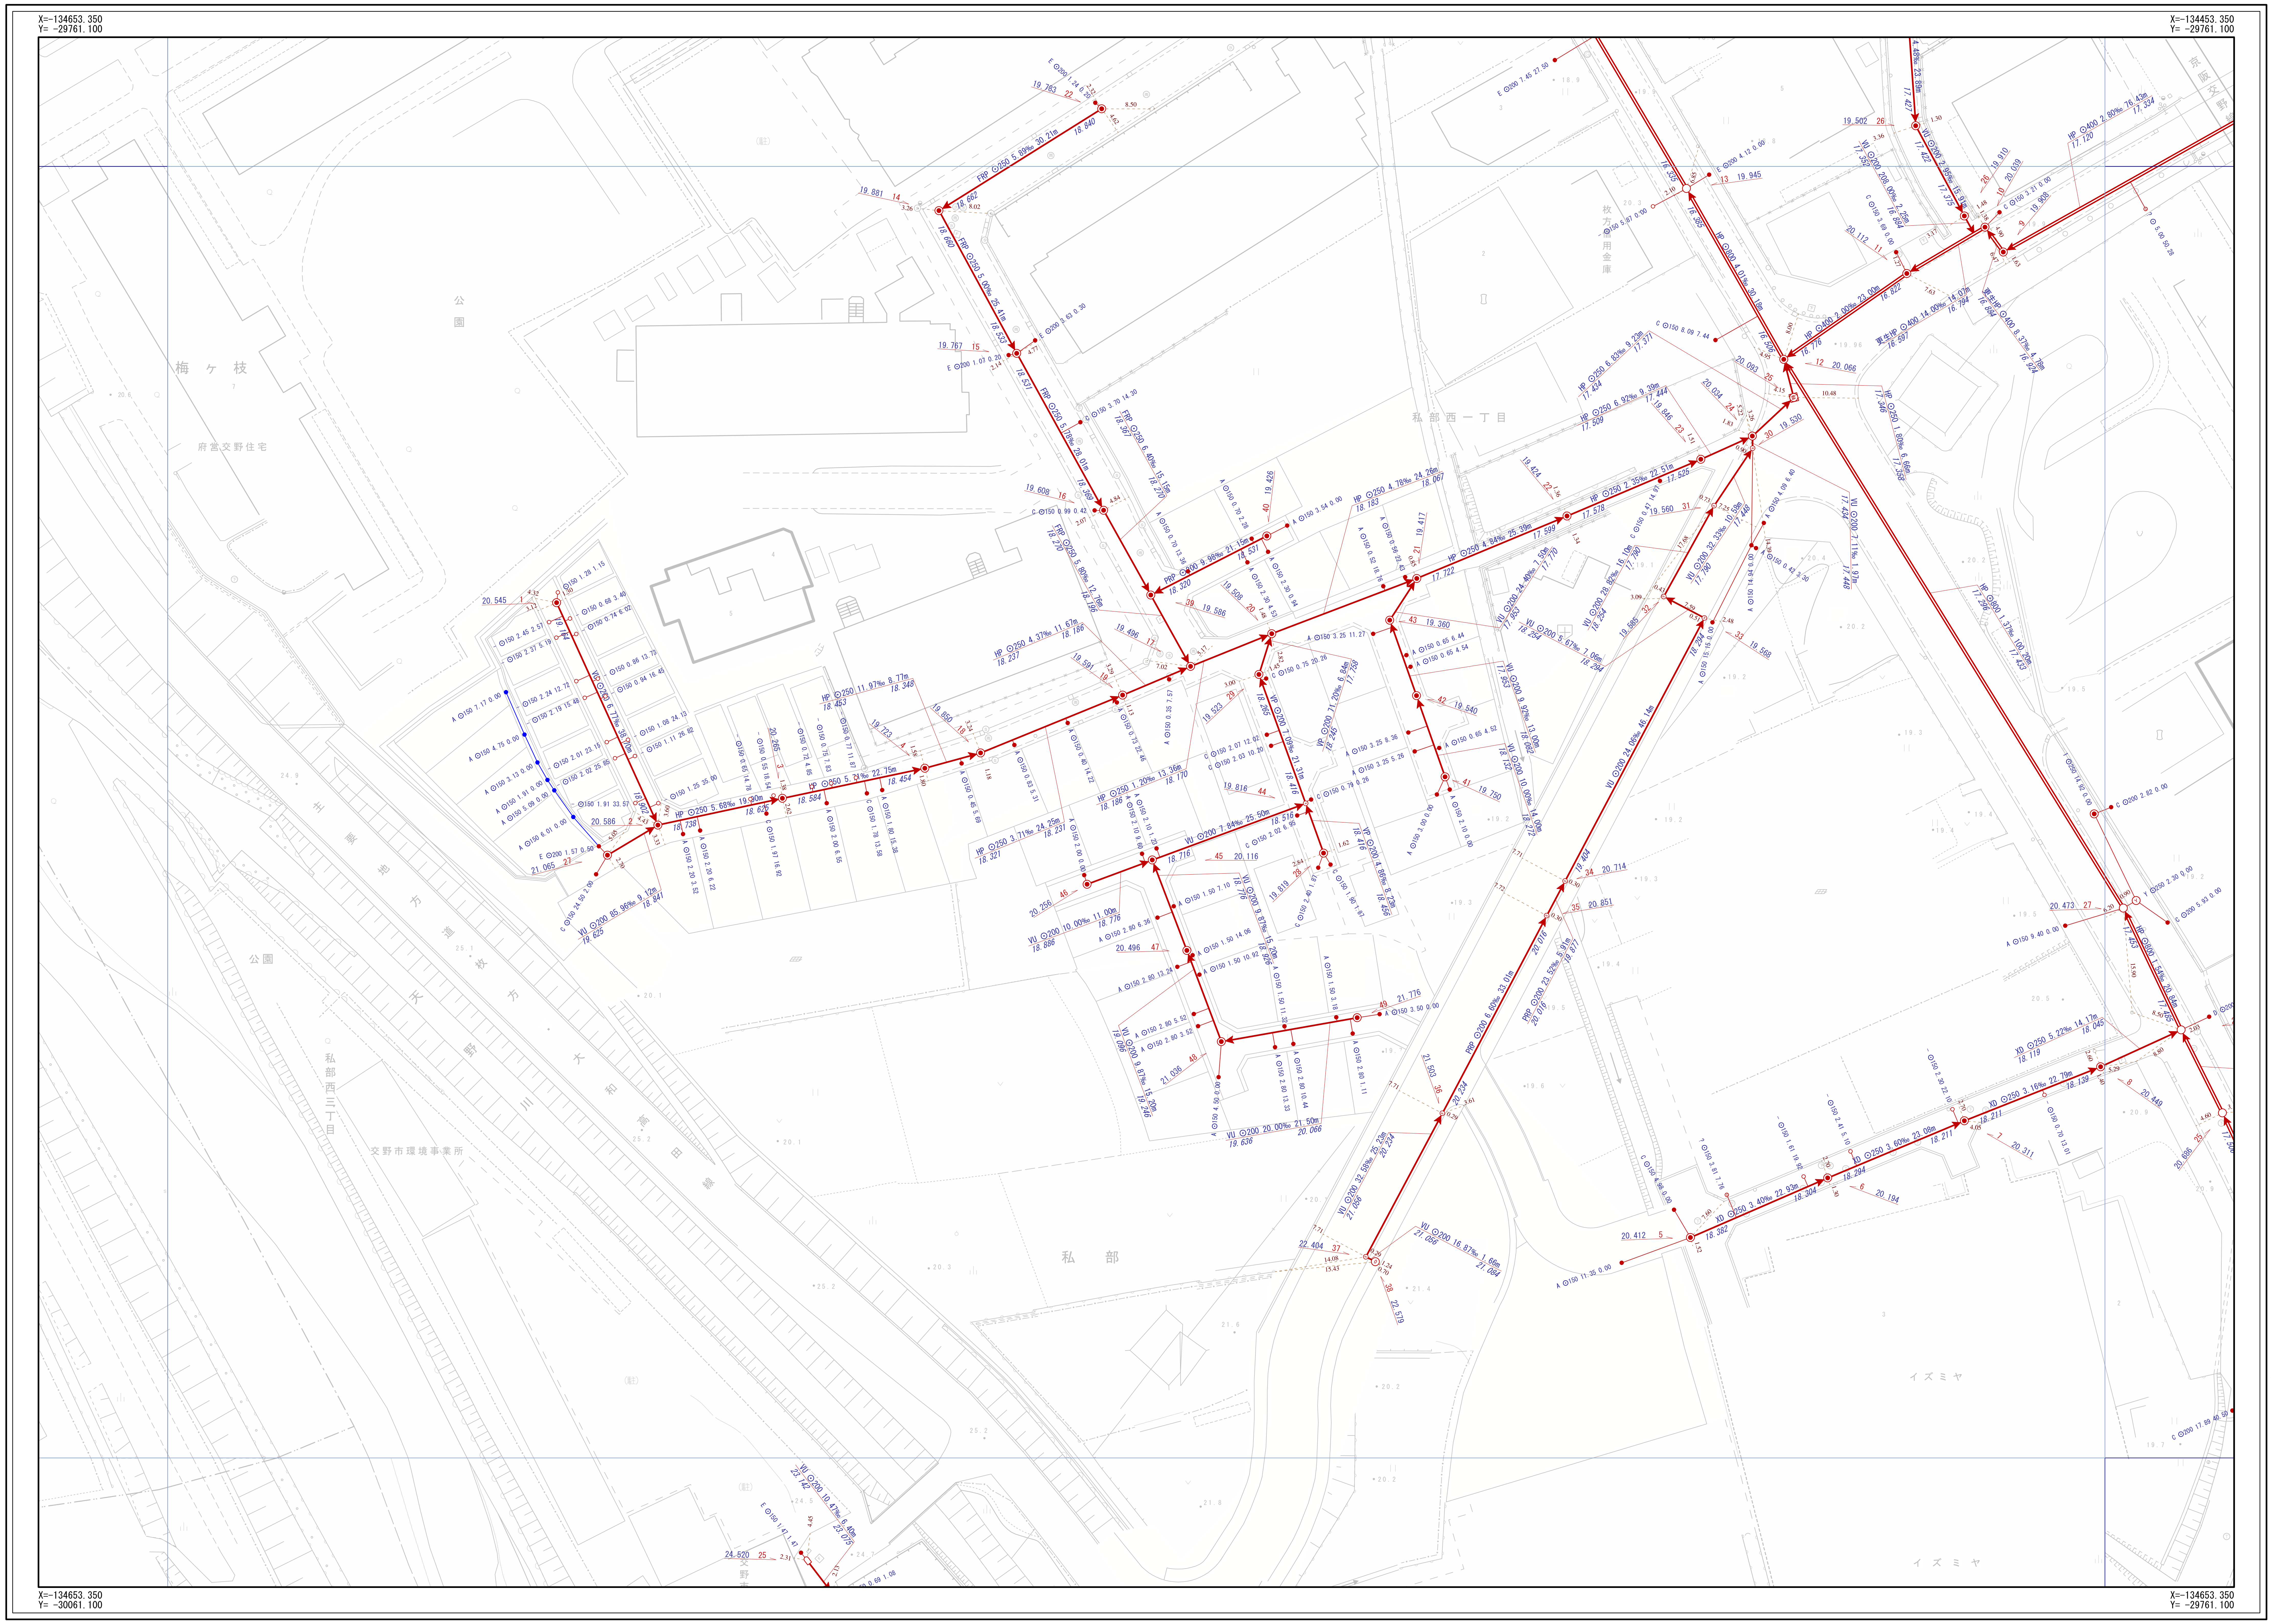
X=-134653.350
Y= -29761.100
X=-134453.350
Y= -29761.100
X=-134653.350
Y= -30061.100
X=-134653.350
Y= -29761.100
N
梅ヶ枝
府営交野住宅
公園
私部西一丁目
私部西三丁目
交野市環境事業所
私部
イズミヤ

凡		例	
記　号		名　称	
⇒		幹線管渠	
→		枝線管渠	
→		交野市管理	
→		個人管理	
→		大阪府管理	
→		他市管理	
‐ ‐ ▷		残置管渠	
‐ ‐ →		撤去管渠	
◉		副管	
人　孔			
◉	1号人孔	Ⓓ	小口径（D）
○	2号人孔	Ⓔ	小口径（E）
③	3号人孔	Ⓕ	小口径（F）
④	4号人孔	Ⓖ	小口径（G）
5	5号人孔	Ⓩ	小口径（Z）
6	6号人孔	●	小口径（記号なし）
⓪	0号人孔	特	特殊人孔（角形）
⬭	楕円人孔	特	特殊人孔（円形）
⊂⊃	馬蹄形人孔	特	特殊人孔（特殊形状）
Ⓨ	Y号人孔	特	特殊人孔（形状不明）
1	特1号人孔	|	キャップ止
2	特2号人孔	▷	吐け口
3	特3号人孔	Ⓟ	ポンプ場
4	特4号人孔	Ⓣ	処理場
7	特7号人孔	||	属性変化点
Ⓐ	小口径（A）	⊛	その他
Ⓑ	小口径（B）	ⓍⓍ	不明
Ⓒ	小口径（C）		
中継ポンプ			
P0 ～ P4	マンホールポンプ 0号～4号人孔	PX	マンホールポンプ 形状不明
ま　す			
●	Aφ200	●	bφ250
●	Bφ300	●	Z
●	Cφ350	○	未分類
●	Dφ400	⊗	現場不明桝
●	Eφ450	|	キャップ止
●	Fφ500	ⓍⓍ	不明
●	aφ150	Ⓟ	ポンプ桝

人　孔　属　性

人孔番号　地盤高
51　24.768

管　渠　属　性

管材質　管断面　管径　勾配　区間距離
VU ⊙200 11.62‰ 19.45m
23.559　23.785
下流管底高　上流管底高

管材質 管断面 管径 勾配 区間距離
VU ⊙200 11.62‰ 19.45m
23.559　23.785
下流管底高　上流管底高

取　付　管　属　性

管断面 呼び径 取付管延長 追加距離
C ⊙150 0.68 10.50
ます型式注記

交野市都市整備部下水道課

1/500

0m　20m　40m　60m　80m