
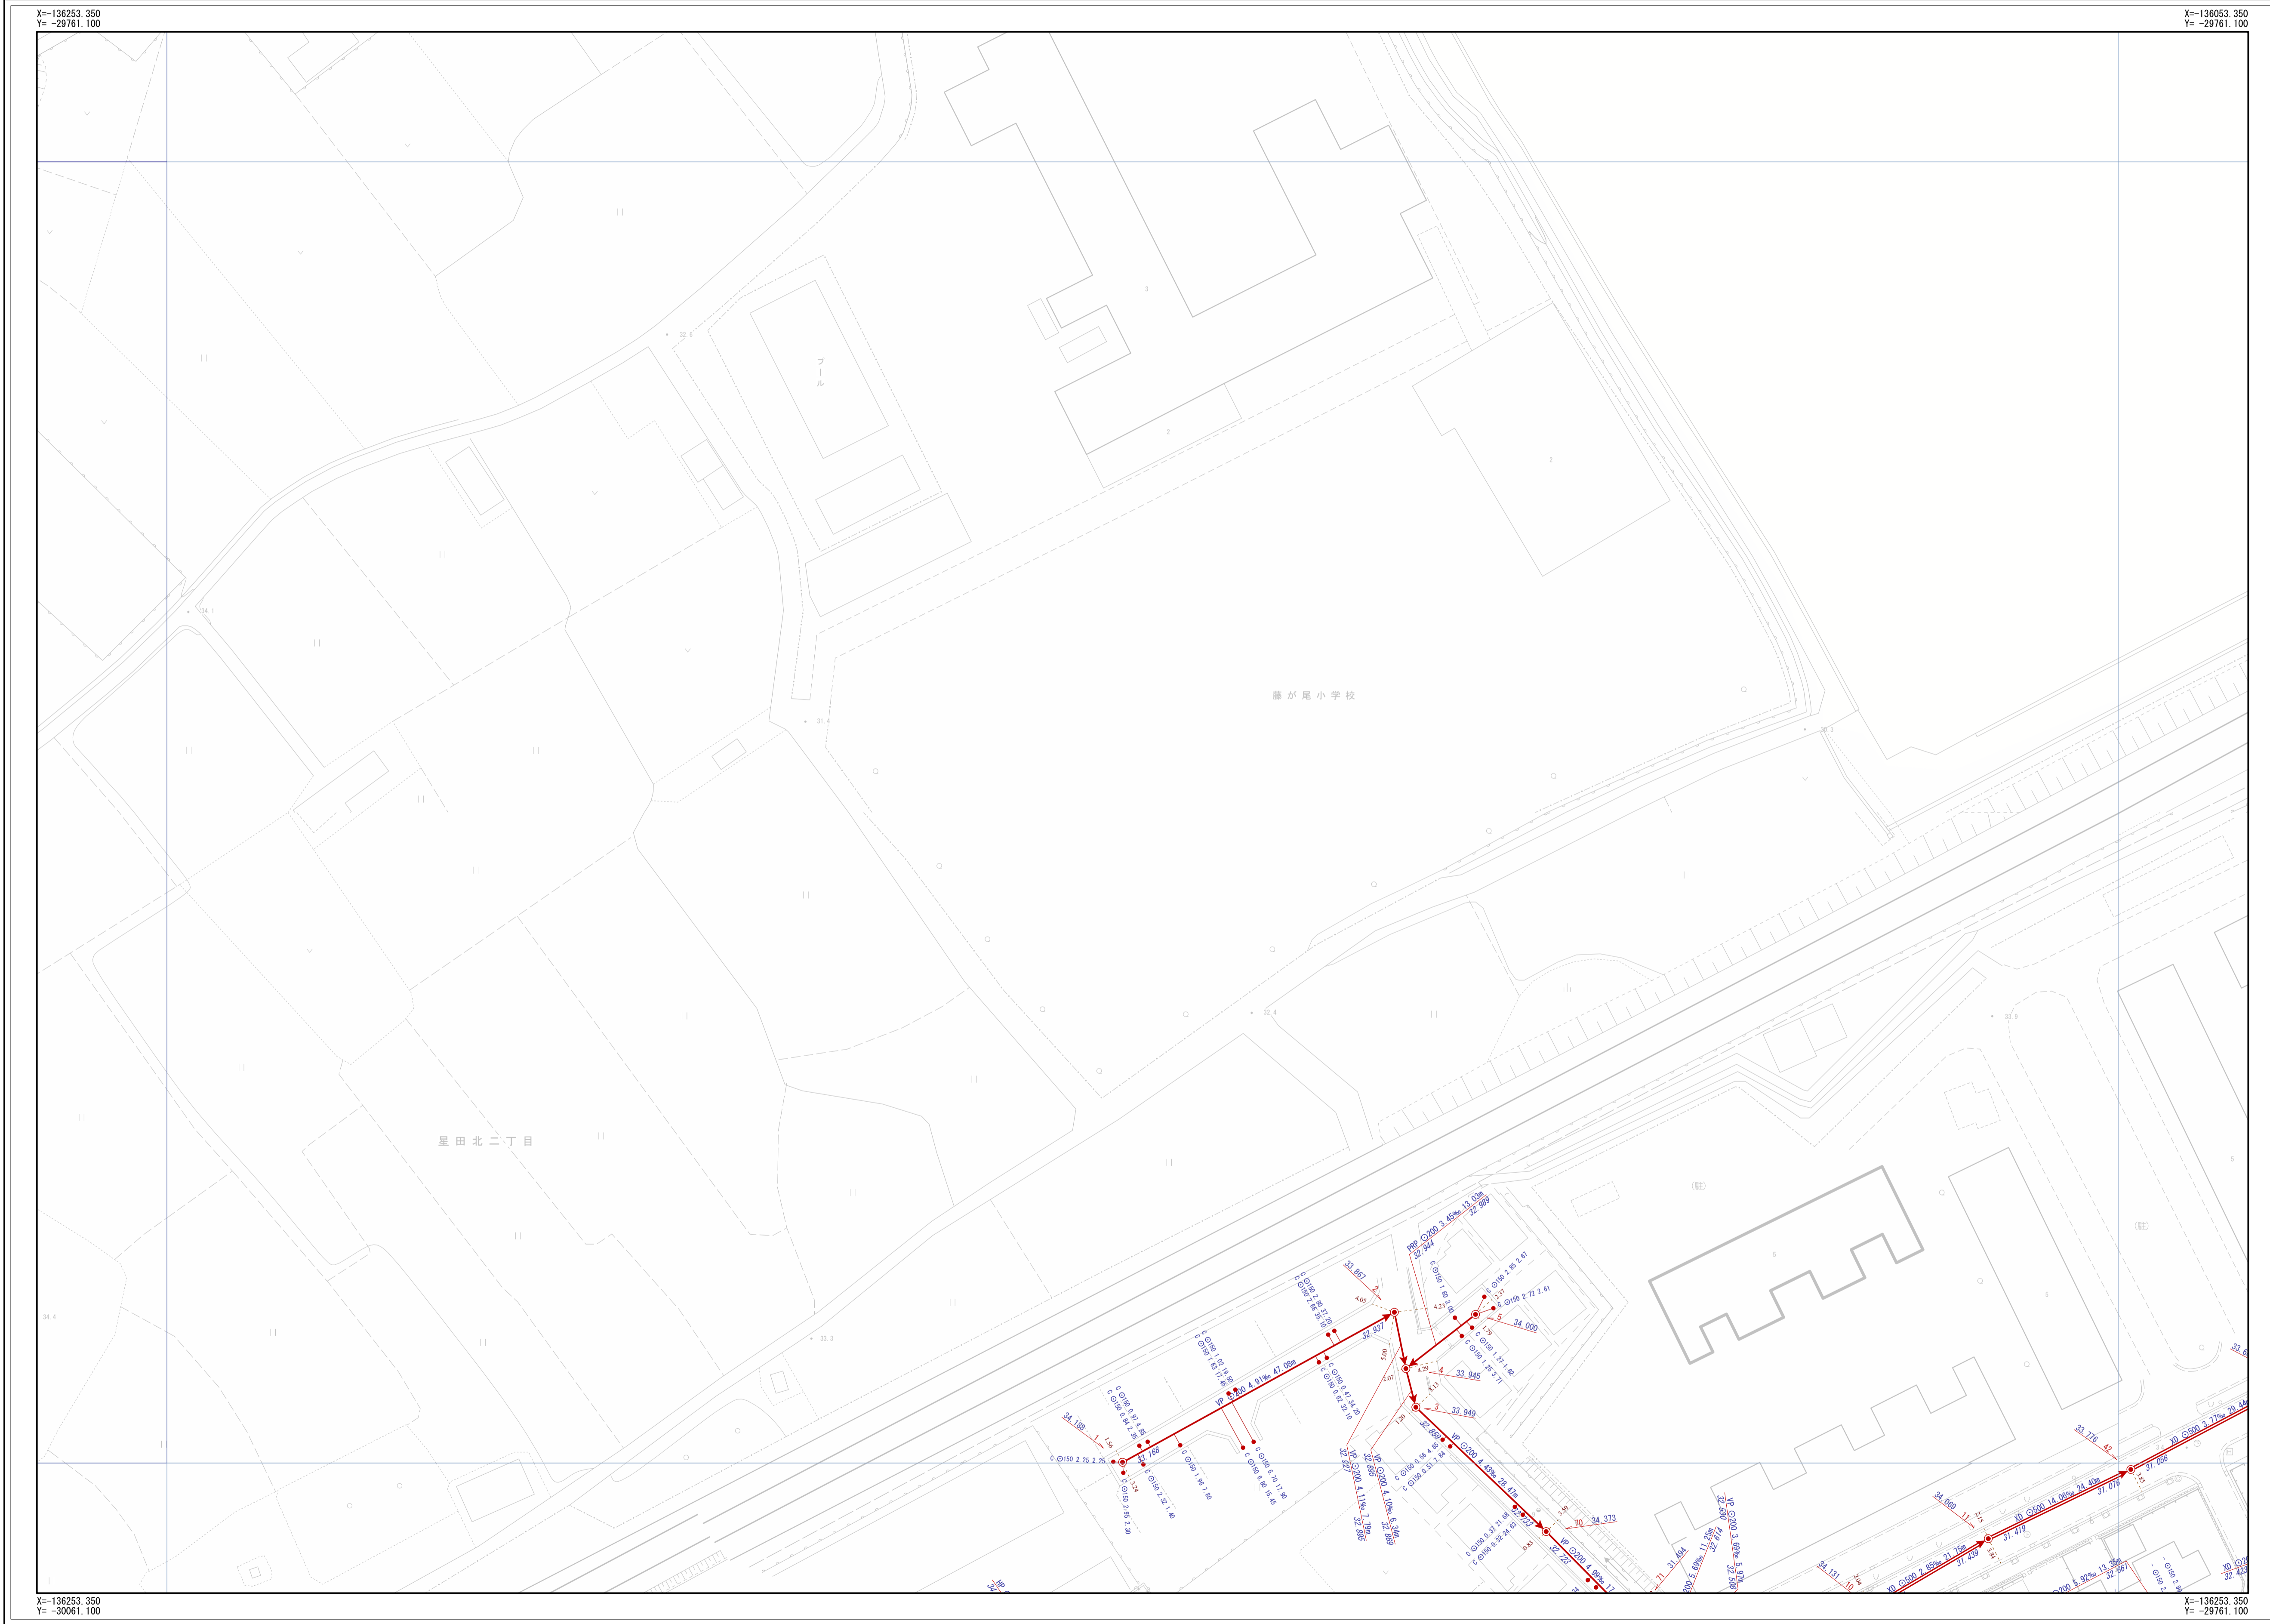


交野市下水道台帳

図面番号 E-18

D-17	E-17	F-17
D-18	E-18	F-18
D-19	E-19	F-19

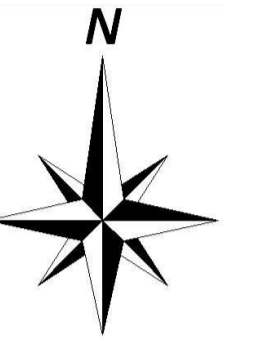

凡 例	
記号	名称
	幹線管渠
	枝線管渠
	交野市管理
	個人管理
	大阪府管理
	他市管理
	副管

人 孔		
	1号人孔	小口径 (D)
	2号人孔	小口径 (E)
	3号人孔	小口径 (F)
	4号人孔	小口径 (G)
	5号人孔	小口径 (Z)
	6号人孔	小口径 (Z)
	0号人孔	小口径 (Z)
	特号人孔	特殊人孔 (形状不明)
	橋脚人孔	特殊人孔 (形状不明)
	馬蹄形人孔	特殊人孔 (形状不明)
	Y号人孔	特殊人孔 (形状不明)
	特1号人孔	キャップ止
	特2号人孔	キャップ止
	特3号人孔	ポンプ座
	特4号人孔	ポンプ座
	特7号人孔	属性変化点
	小口径 (A)	その他
	小口径 (B)	不明
	小口径 (C)	不明

中継ポンプ		
	マンホールポンプ	マンホールポンプ
	マンホールポンプ	マンホールポンプ

人 孔 属 性	
	51 24.768

管 渠 属 性	
管材質	管径
VU 200	11.62%
23.559	23.785
23.559	23.785

取 付 管 属 性	
管径	取付管延長
φ150	0.68 10.50

交野市都市整備部下水道課

1/500

