


交野市下水道台帳

図面番号 E-24

| | | |
|------|------|------|
| D-23 | E-23 | F-23 |
| D-24 | E-24 | F-24 |
| D-25 | E-25 | F-25 |

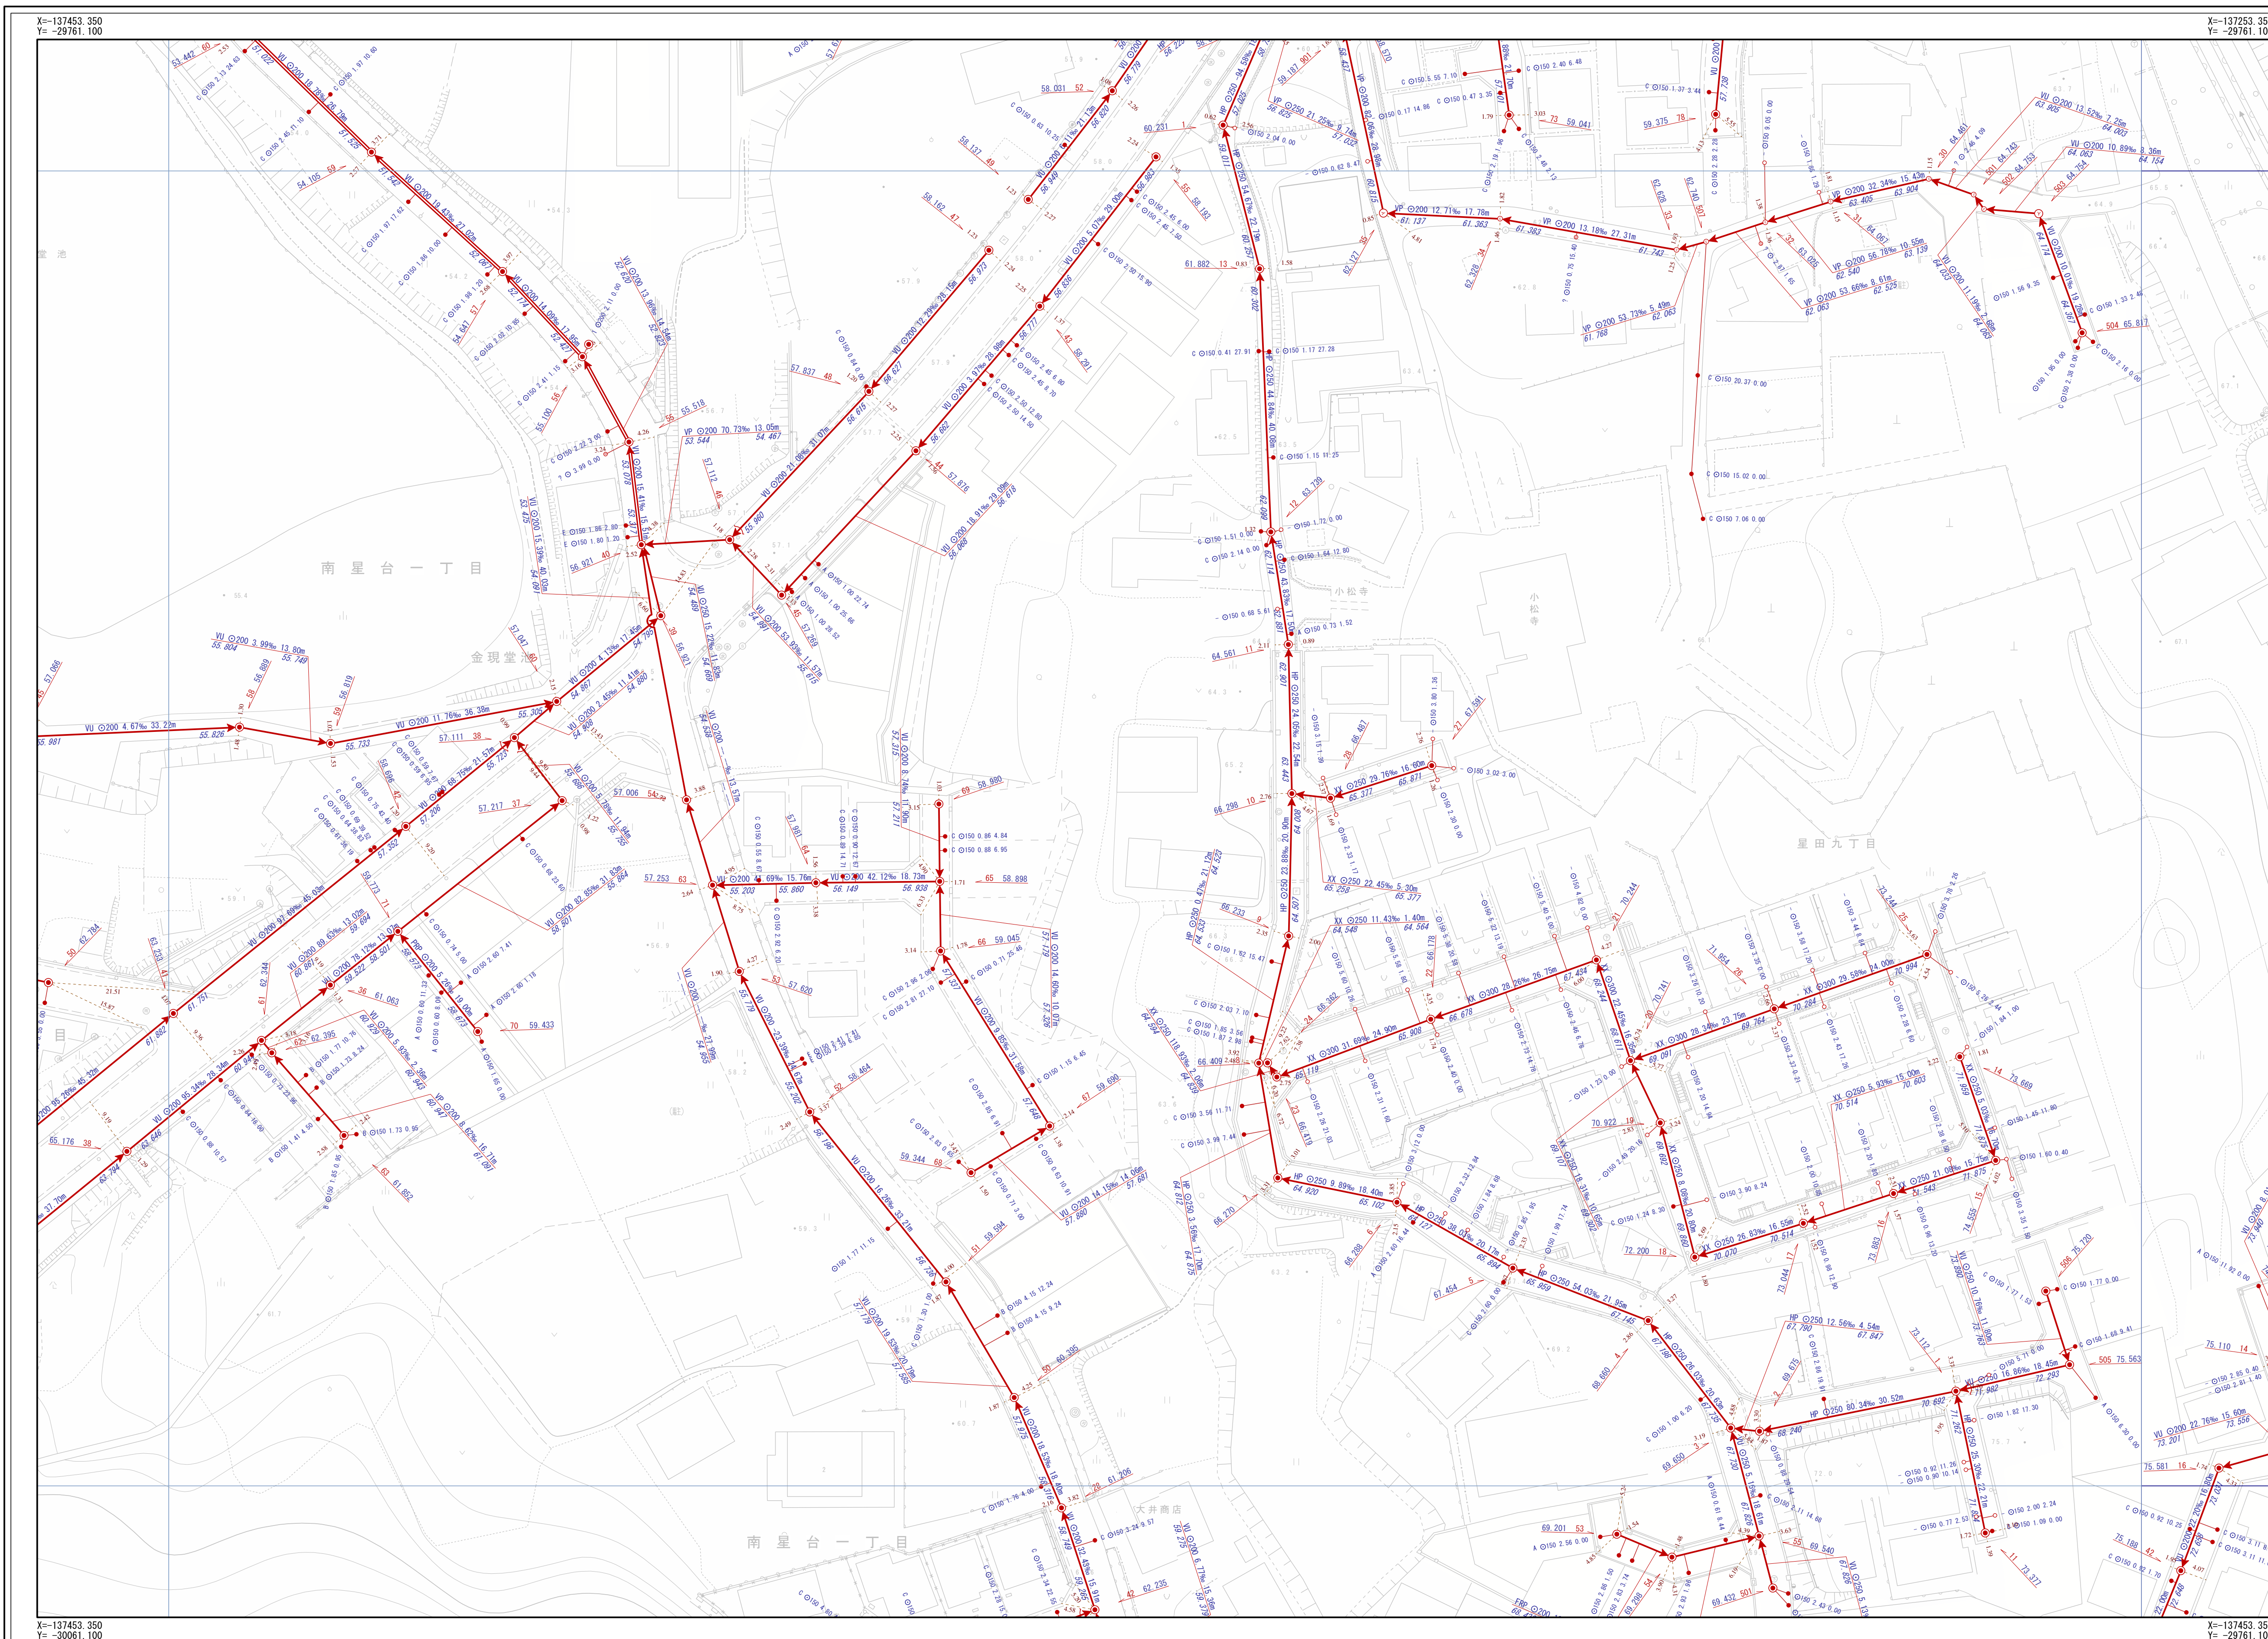

| 凡例 | |
|----|-------|
| 記号 | 名称 |
| | 幹線管渠 |
| | 枝線管渠 |
| | 交野市管理 |
| | 個人管理 |
| | 大阪府管理 |
| | 他市管理 |
| | 既設管渠 |
| | 撤去管渠 |
| | 副管 |

| 人孔 | | |
|----|---------|-------------|
| | 1号人孔 | 小口径 (D) |
| | 2号人孔 | 小口径 (E) |
| | 3号人孔 | 小口径 (F) |
| | 4号人孔 | 小口径 (G) |
| | 5号人孔 | 小口径 (Z) |
| | 6号人孔 | 小口径 (Z) |
| | O号人孔 | 特殊人孔 (保留) |
| | H号人孔 | 特殊人孔 (保留) |
| | Y号人孔 | 特殊人孔 (特殊形状) |
| | 特1号人孔 | キャップ止 |
| | 特2号人孔 | 吐け口 |
| | 特3号人孔 | ポンプ座 |
| | 特4号人孔 | 処理場 |
| | 特5号人孔 | 属性変化点 |
| | 小口径 (A) | その他 |
| | 小口径 (B) | 不明 |
| | 小口径 (C) | 不明 |

| 中継ポンプ | |
|-------|--------------------|
| | マンホールポンプ (0号~4号人孔) |
| | マンホールポンプ (特殊形状) |

| 注 | |
|---|-------|
| | Aφ200 |
| | Bφ300 |
| | Cφ350 |
| | Dφ400 |
| | Eφ450 |
| | Fφ500 |
| | aφ150 |
| | bφ250 |
| | Z |
| | 未分類 |
| | 現図不明欄 |
| | キャップ止 |
| | 不明 |
| | ポンプ側 |

| 人孔属性 | |
|------|-----------|
| 人孔番号 | 管渠番号 |
| | 51 24.768 |

| 管渠属性 | | | |
|--------|------|--------|--------|
| 管材質 | 管径 | 勾配 | 区間距離 |
| VU | φ200 | 11.62‰ | 19.45m |
| 23.559 | | | 23.785 |
| 下流管底高 | | | 上流管底高 |
| VU | φ200 | 11.62‰ | 19.45m |
| 23.559 | | | 23.785 |
| 下流管底高 | | | 上流管底高 |

| 取付管属性 | | | |
|-------|-----|-------|-------|
| 管径 | 管径 | 取付管延長 | 追加距離 |
| φ | 150 | 0.68 | 10.50 |

交野市都市整備部下水道課

1/500

