
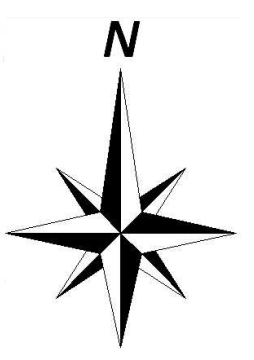


交野市下水道台帳

図面番号 E-27

D-26	E-26	F-26
D-27	E-27	F-27
D-28	E-28	F-28

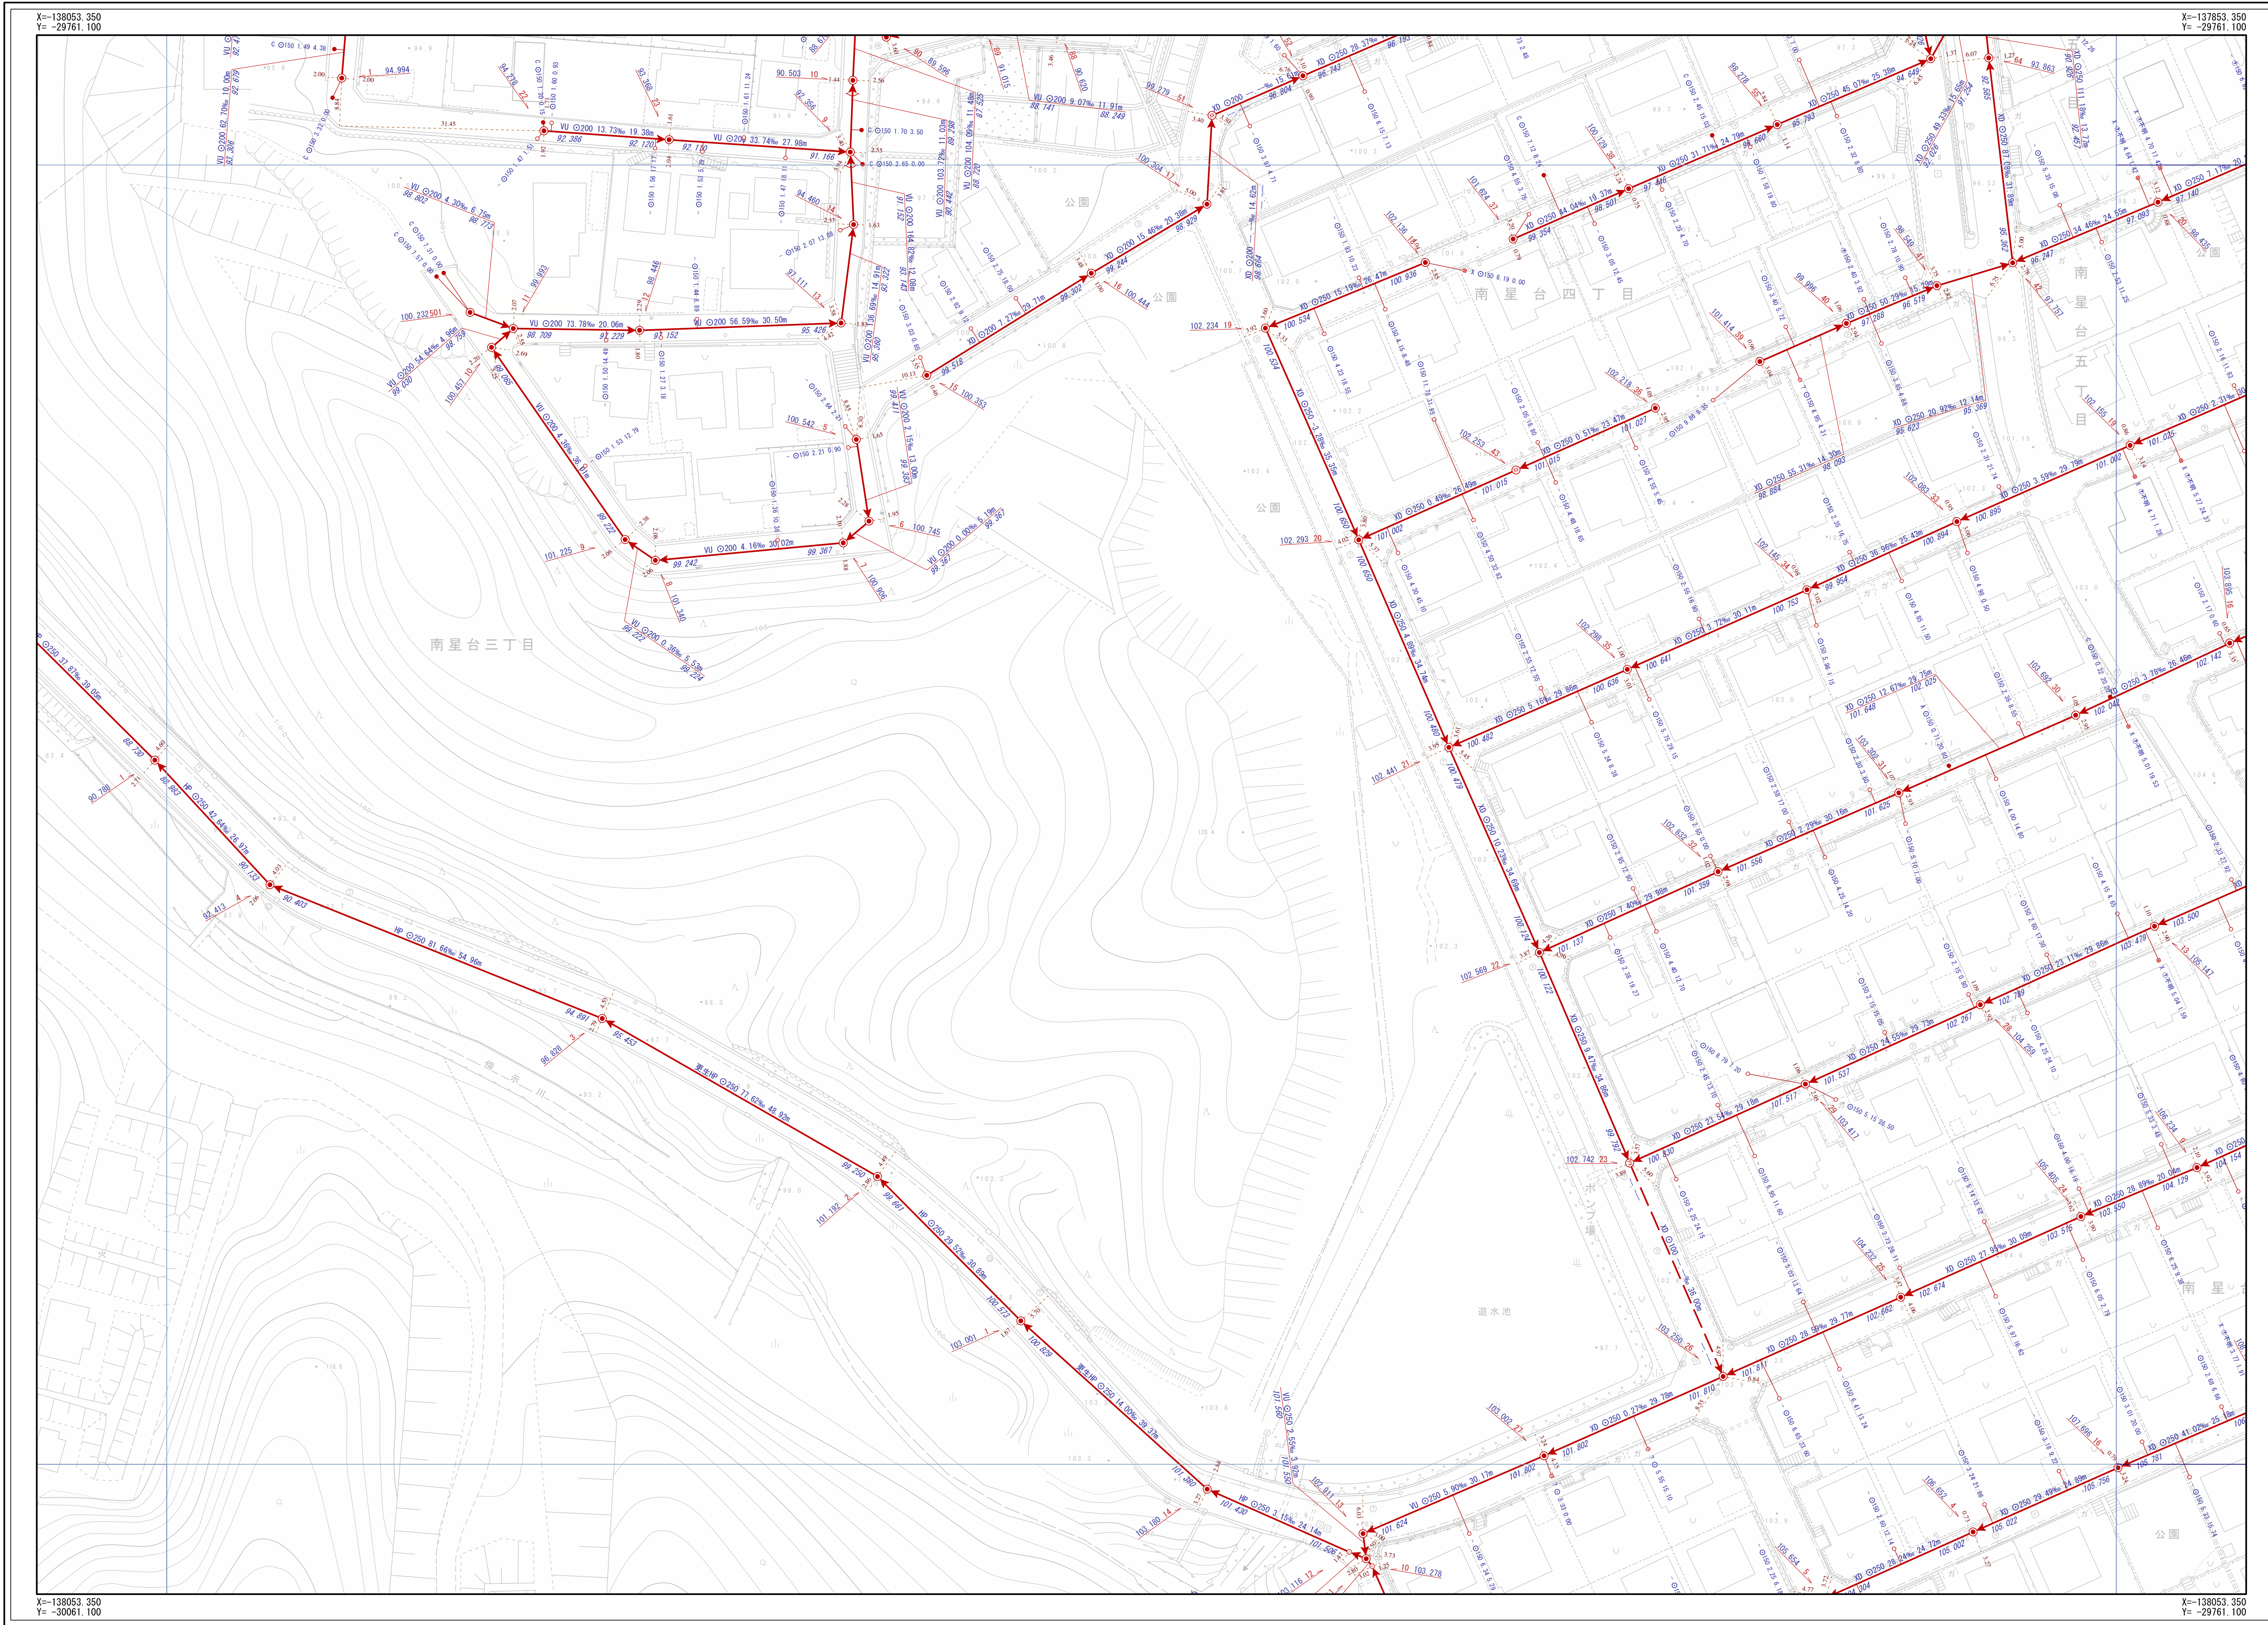

凡 例			
記号	名称		
	幹線管渠		
	支線管渠		
	交野市管理		
	個人管理		
	大阪府管理		
	堺市管理		
	既設管渠		
	掘込管渠		
	副管		
人 孔			
	1号人孔		
	2号人孔		
	3号人孔		
	4号人孔		
	5号人孔		
	6号人孔		
	O号人孔		
	Y号人孔		
	特1号人孔		
	特2号人孔		
	特3号人孔		
	特4号人孔		
	特7号人孔		
	小口径 (A)		
	小口径 (B)		
	小口径 (C)		
	小口径 (D)		
	小口径 (E)		
	小口径 (F)		
	小口径 (G)		
	小口径 (Z)		
	小口径 (特)		
	小口径 (R)		
	小口径 (Y)		
	キャップ止		
	吐け口		
	ポンプ室		
	処理場		
	異性変化点		
	その他		
	不明		
	中継ポンプ		
	マンホールポンプ		
	マンホールポンプ		
注 意			
	Aφ200		
	Bφ300		
	Cφ350		
	Dφ400		
	Eφ450		
	Fφ500		
	aφ150		
	bφ250		
	Z		
	未分類		
	現図不明欄		
	キャップ止		
	不明		
	ポンプ室		
人 孔 異 性			
人孔番号	管径		
	51 24.768		
管 渠 異 性			
管材質	管径	勾配	区間距離
	VU 200	11.62%	19.45m
下流管底高	23.559	上流管底高	23.785
管材質	管径	勾配	区間距離
	VU 200	11.62%	19.45m
下流管底高	23.559	上流管底高	23.785
取 付 管 異 性			
管径	取付管延長	追加距離	
	φ150	0.68 10.50	
表示形式記			

交野市都市整備部下水道課

1/500

