
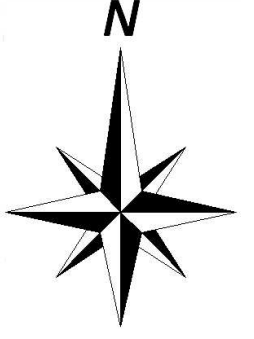


# 交野市下水道台帳

図面番号 F-13

E-12	F-12	G-12
E-13	F-13	G-13
E-14	F-14	G-14

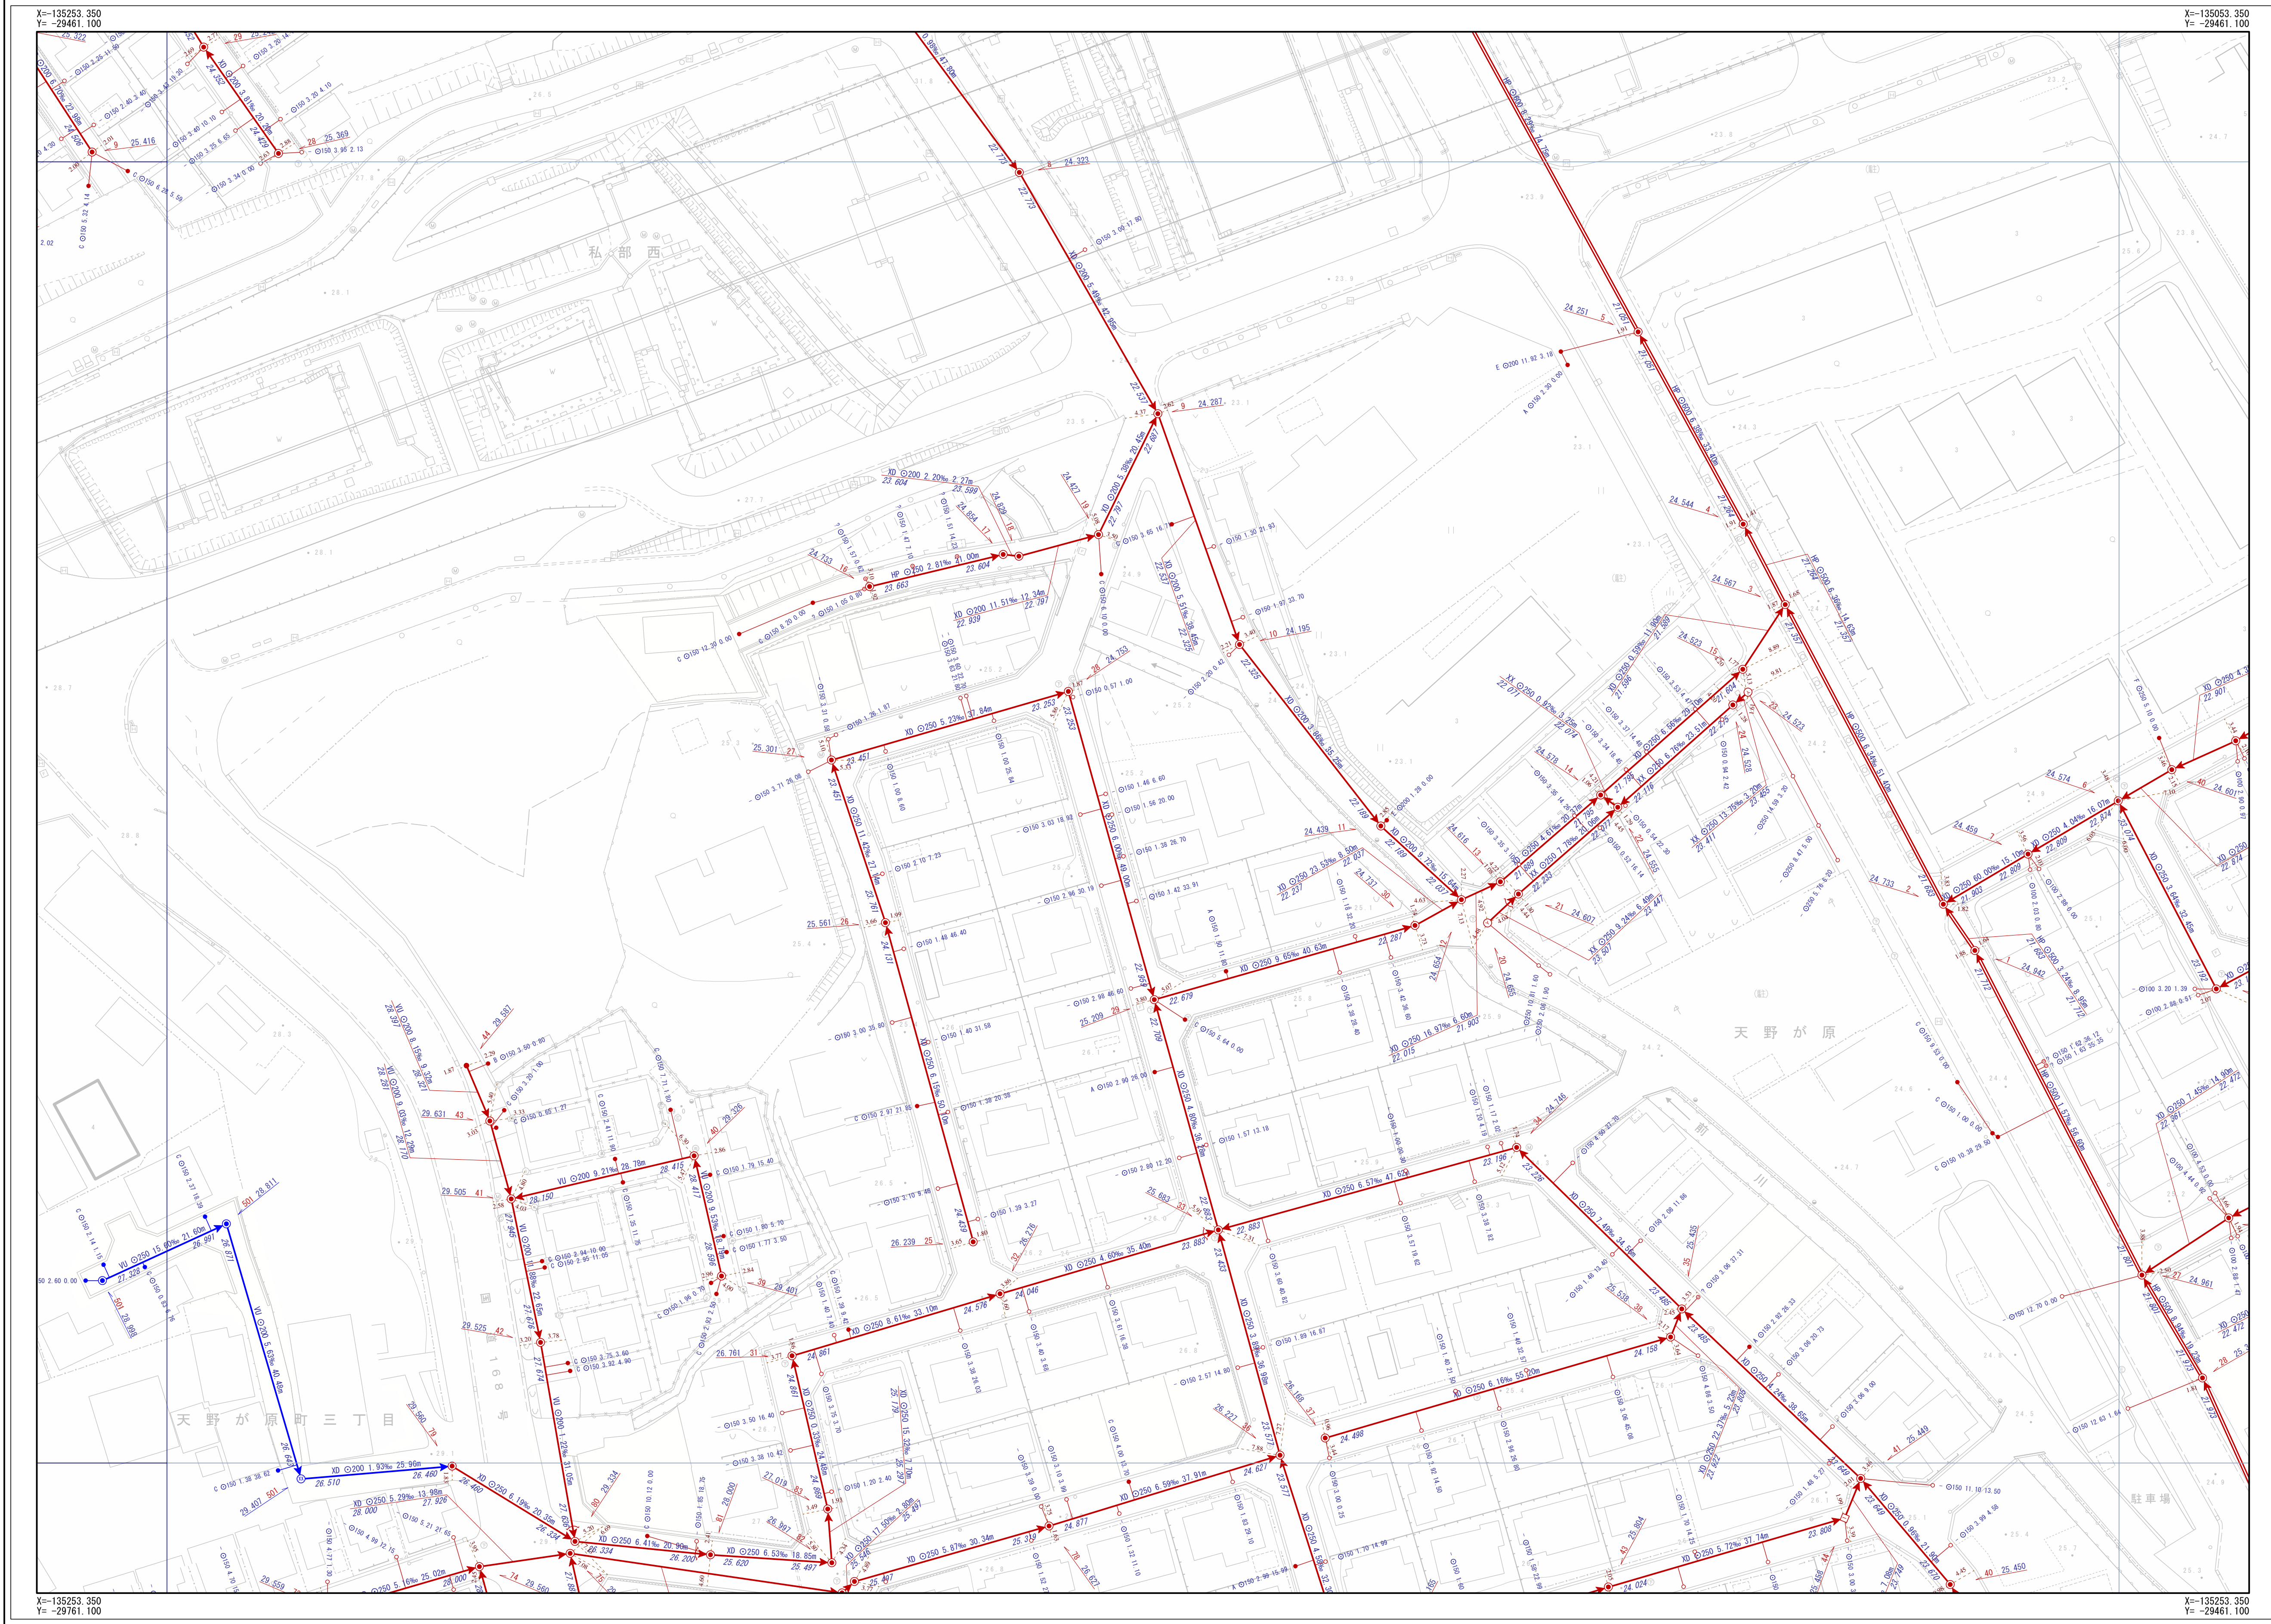

凡 例			
記号	名称		
	幹線管渠		
	枝線管渠		
	交野市管理		
	個人管理		
	大阪府管理		
	他市管理		
	既設管渠		
	撤去管渠		
	副管		
人 孔			
	1号人孔		小口径 (D)
	2号人孔		小口径 (E)
	3号人孔		小口径 (F)
	4号人孔		小口径 (G)
	5号人孔		小口径 (Z)
	6号人孔		特入孔 (保留)
	特入孔 (保留)		特入孔 (現況)
	特入孔 (現況)		特入孔 (現況本脚)
	Y号人孔		キャップ止
	特2号人孔		吐出口
	特3号人孔		ボンブ扉
	特4号人孔		処理場
	特7号人孔		属性変化点
	小口径 (A)		その他
	小口径 (B)		不明
	小口径 (C)		
中継ポンプ			
	マンホールポンプ (0号~4号)		マンホールポンプ (5号)
	マンホールポンプ (6号)		マンホールポンプ (7号)
注 意			
	Aφ200		bφ250
	Bφ300		Z
	Cφ350		未分類
	Dφ400		現図不明欄
	Eφ450		キャップ止
	Fφ500		不明
	aφ150		ボンブ側
人 孔 属 性			
	人孔番号		高欄高
	51		24.768
管 渠 属 性			
	管材質		管径
	管径		勾配
	勾配		区間距離
	23.559		11.62‰
	19.45m		23.785
	23.559		11.62‰
	19.45m		23.785
	23.559		11.62‰
	19.45m		23.785
取 付 管 属 性			
	管径		管材質
	管径		管材質
	φ150		0.68
	10.50		10.50
表示形式記			

交野市都市整備部下水道課

1/500

