
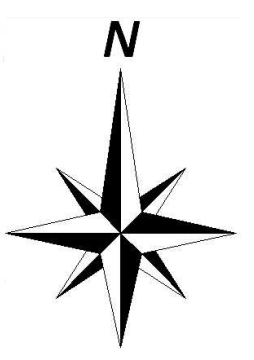


# 交野市下水道台帳

図面番号 F-17

E-16	F-16	G-16
E-17	F-17	G-17
E-18	F-18	G-18

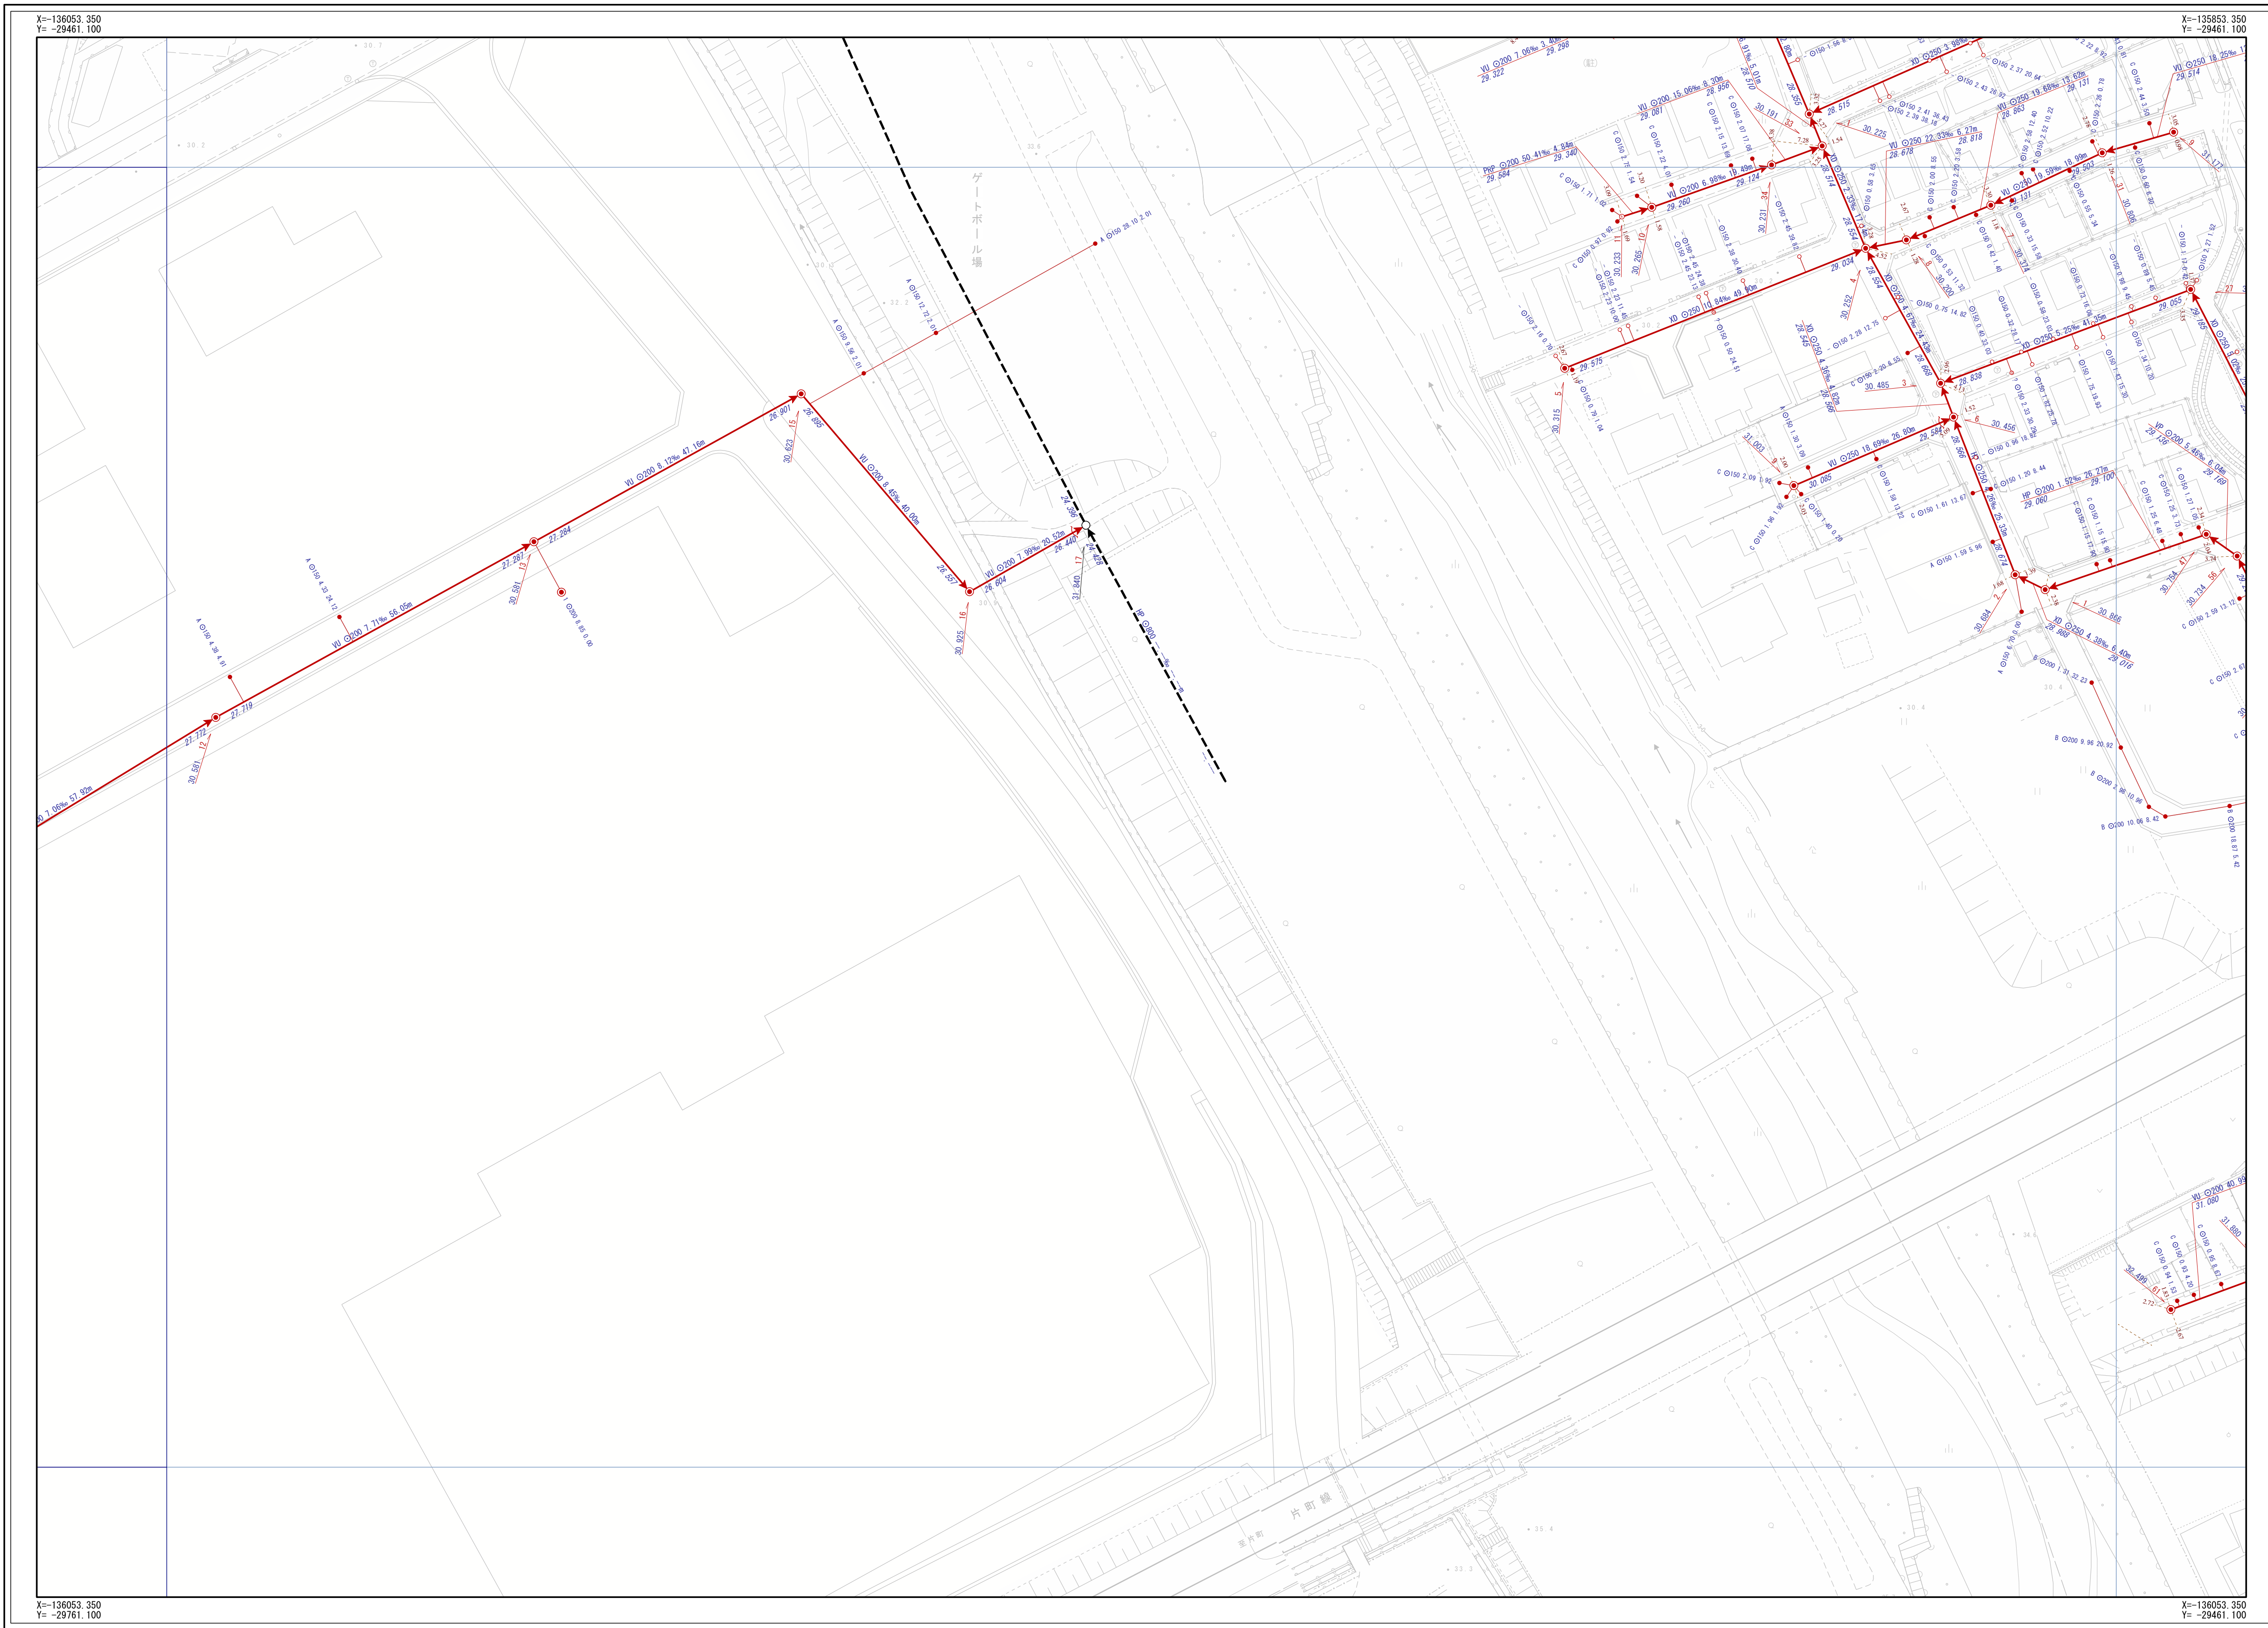

凡 例				
記号	名称			
	幹線管渠			
	枝線管渠			
	交野市管理			
	個人管理			
	大阪府管理			
	他市管理			
	環状管渠			
	撤去管渠			
	副管			
人 孔				
	1号人孔 小口径 (D)			
	2号人孔 小口径 (E)			
	3号人孔 小口径 (F)			
	4号人孔 小口径 (G)			
	5号人孔 小口径 (Z)			
	6号人孔 小口径 (保留)			
	O号人孔 特殊人孔 (形状)			
	H号人孔 特殊人孔 (形状)			
	Y号人孔 特殊人孔 (形状)			
	特1号人孔 キャップ止			
	特2号人孔 吐け口			
	特3号人孔 ボンプ座			
	特4号人孔 処理場			
	特7号人孔 風性変化点			
	小口径 (A) その他			
	小口径 (B) 不明			
	小口径 (C) 不明			
中継ポンプ				
	マンホールポンプ 0号~4号人孔			
	マンホールポンプ 5号~不明			
注 意				
	Aφ200			
	Bφ300			
	Cφ350			
	Dφ400			
	Eφ450			
	Fφ500			
	aφ150			
	bφ250			
	Z			
	未分類			
	現図不明欄			
	キャップ止			
	不明			
	ポンプ側			
人 孔 属 性				
人孔番号	標高			
	24.768			
管 渠 属 性				
管材質	管断面	管径	勾配	区間距離
	VU	200	11.62%	19.45m
	23.559			23.785
	下流管底高	上流管底高		
管材質	管断面	管径	勾配	区間距離
	VU	200	11.62%	19.45m
	23.559			23.785
	下流管底高	上流管底高		
取 付 管 属 性				
管断面	呼び径	取付管延長	追加距離	
	φ	150	0.68 10.50	
			ます型或注記	

交野市都市整備部下水道課

1/500

