
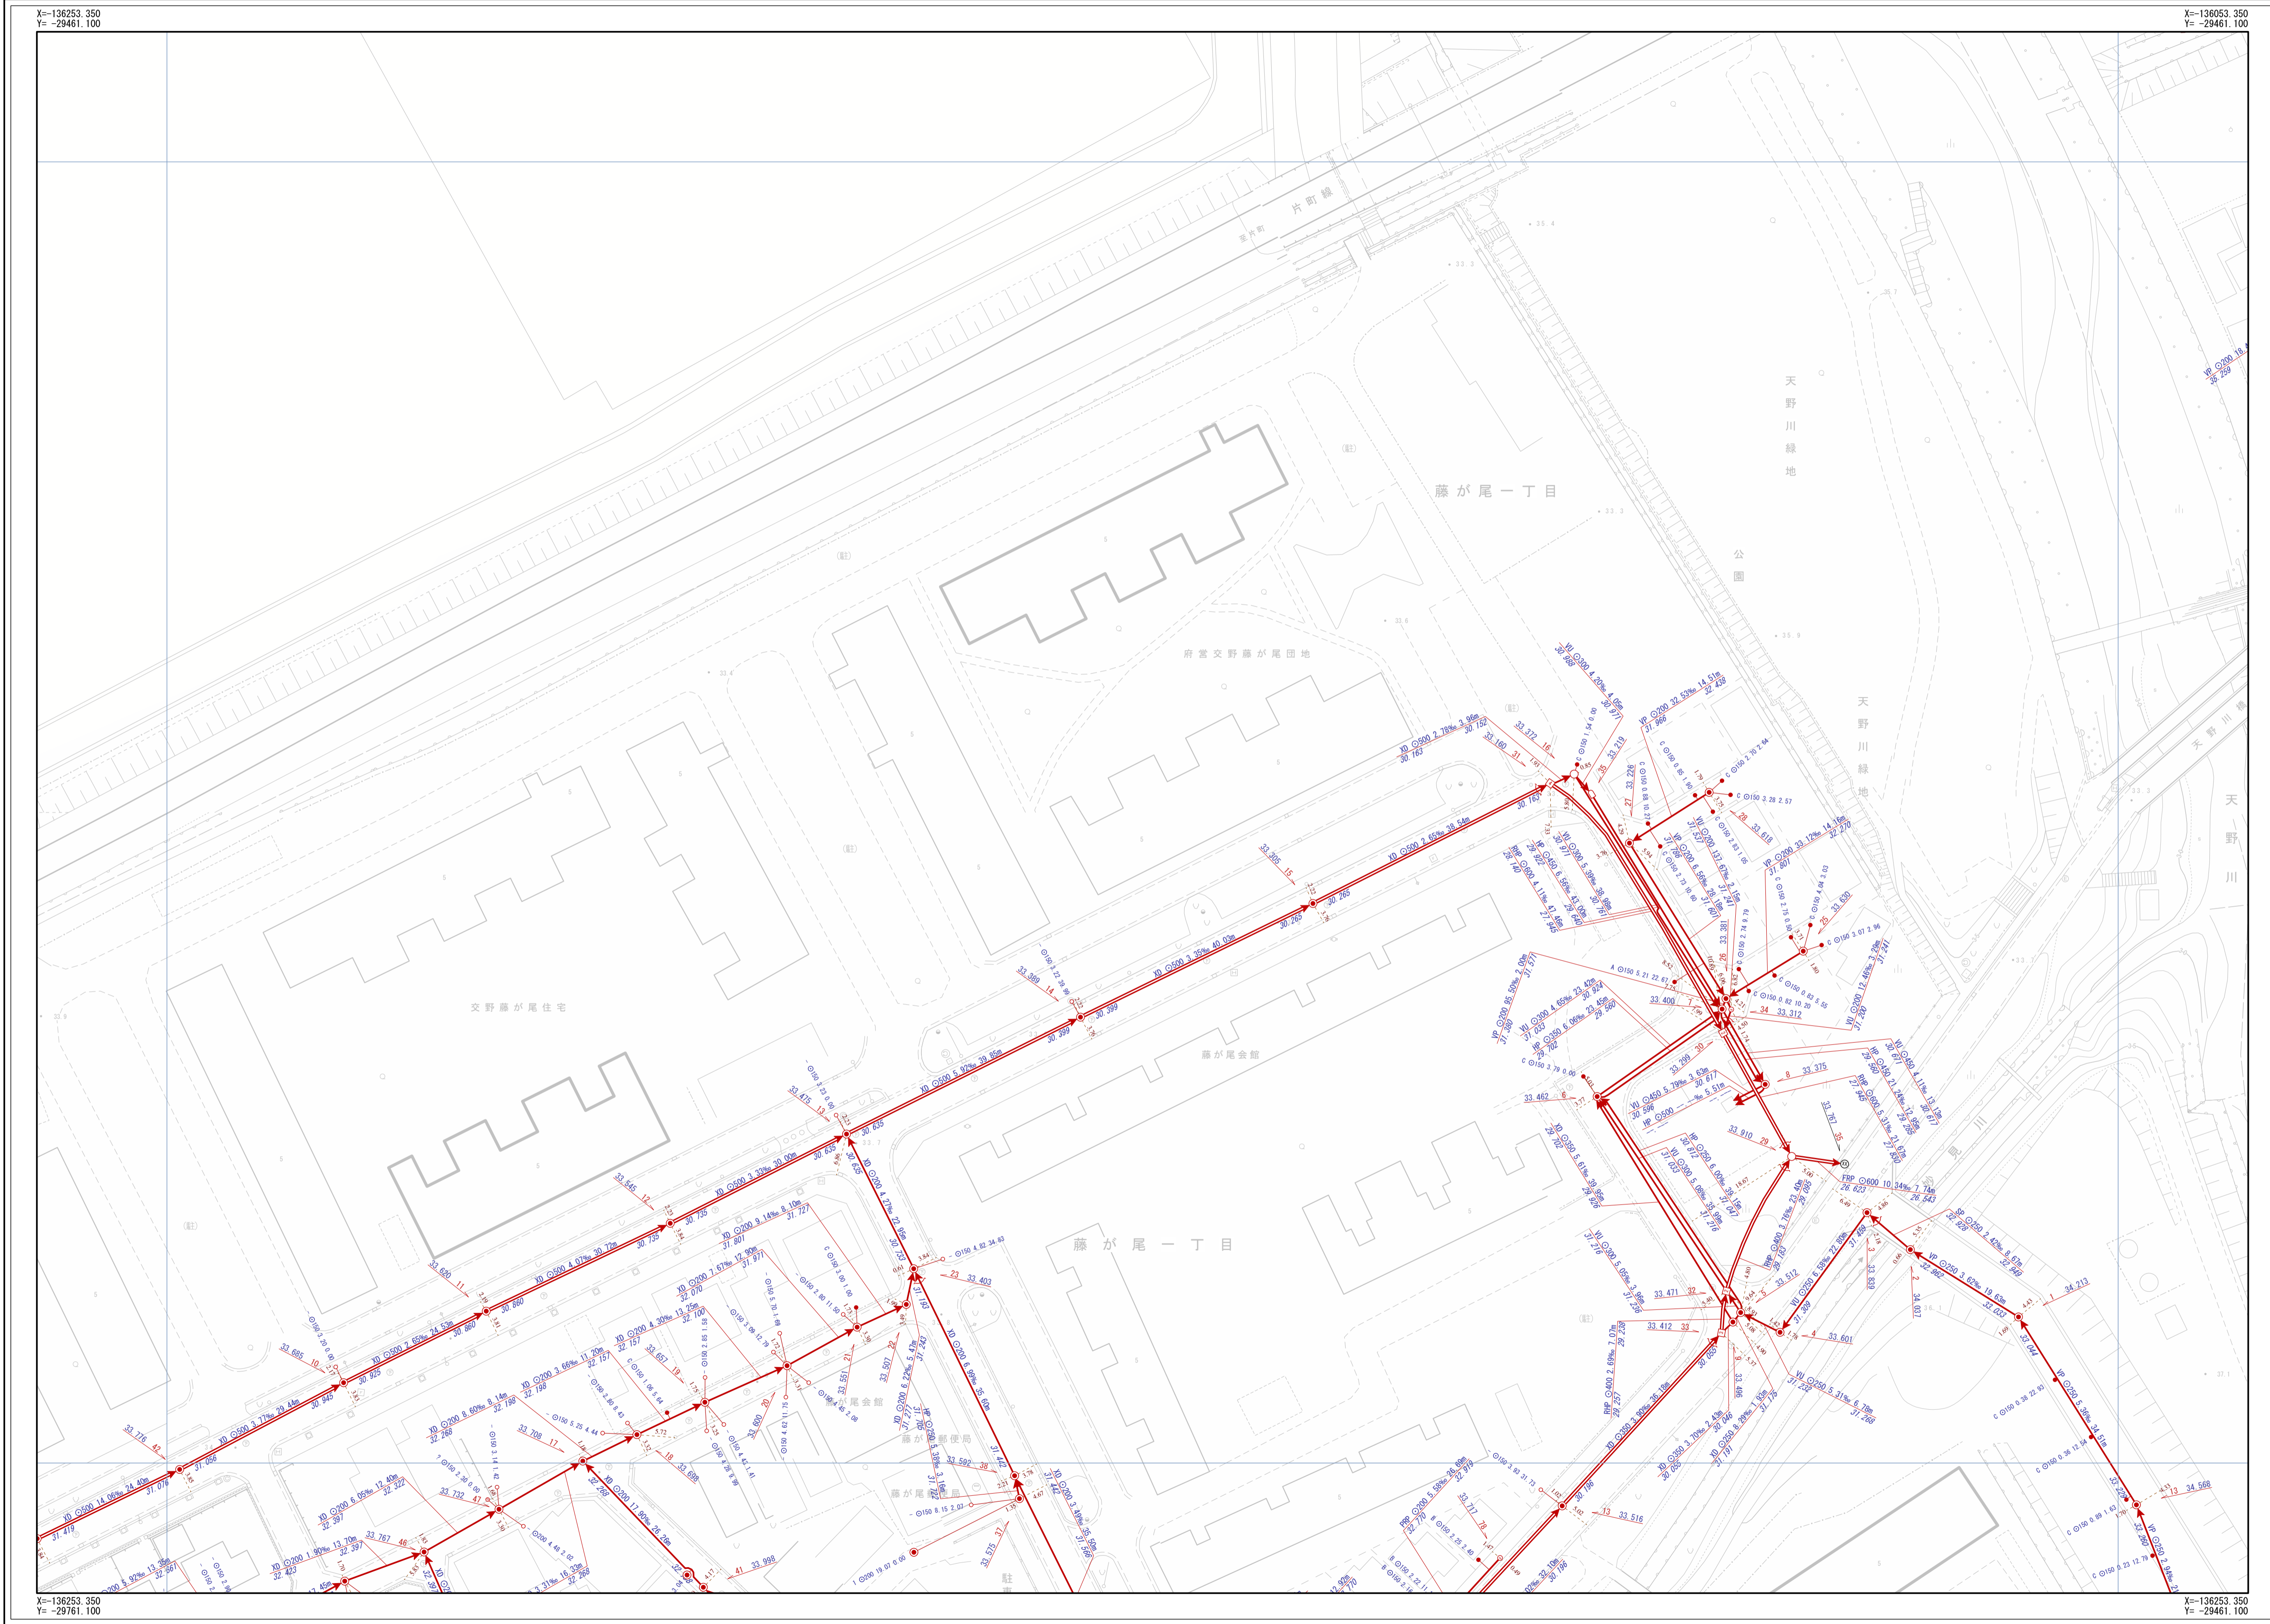


交野市下水道台帳

図面番号 F-18

E-17	F-17	G-17
E-18	F-18	G-18
E-19	F-19	G-19

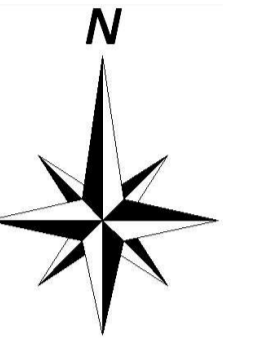

凡 例	
記号	名 称
	幹線管渠
	枝線管渠
	交野市管理
	個人管理
	大阪府管理
	他市管理
	副管

人 孔		
	1号人孔	小口径 (D)
	2号人孔	小口径 (E)
	3号人孔	小口径 (F)
	4号人孔	小口径 (G)
	5号人孔	小口径 (Z)
	6号人孔	小口径 (記号無し)
	0号人孔	特殊人孔 (鳥籠)
	橋脚人孔	特殊人孔 (鳥籠)
	馬蹄形人孔	特殊人孔 (鳥籠)
	Y字人孔	特殊人孔 (鳥籠)
	特1号人孔	キャップ止
	特2号人孔	吐け口
	特3号人孔	ポンプ座
	特4号人孔	処理場
	特7号人孔	属性変化点
	小口径 (A)	その他
	小口径 (B)	不明
	小口径 (C)	不明

中継ポンプ	
	マンホールポンプ (0号~4号人孔)
	マンホールポンプ (別紙参照)

ま す	
	Aφ200
	Bφ300
	Cφ350
	Dφ400
	Eφ450
	Fφ500
	aφ150
	bφ250
	Z
	未分類
	現場不明欄
	キャップ止
	不明
	ポンプ側

人 孔 属 性	
人孔番号	地盤高
	51 24.768

管 渠 属 性			
管材質	管径	勾配	区間距離
	VU φ200	11.62%	19.45m
	23.559		23.785
	下流管底高		上流管底高
管材質	管径	勾配	区間距離
	VU φ200	11.62%	19.45m
	23.559		23.785
	下流管底高		上流管底高

取 付 管 属 性	
管径	取付管延長 追加距離
	φ150 0.68 10.50
	ます形式記

交野市都市整備部下水道課

1/500

