
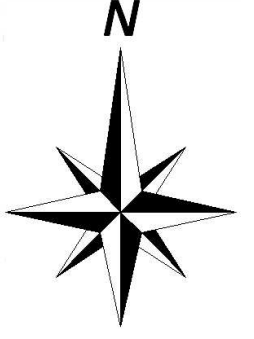


交野市下水道台帳

図面番号 F-26

E-25	F-25	G-25
E-26	F-26	G-26
E-27	F-27	G-27

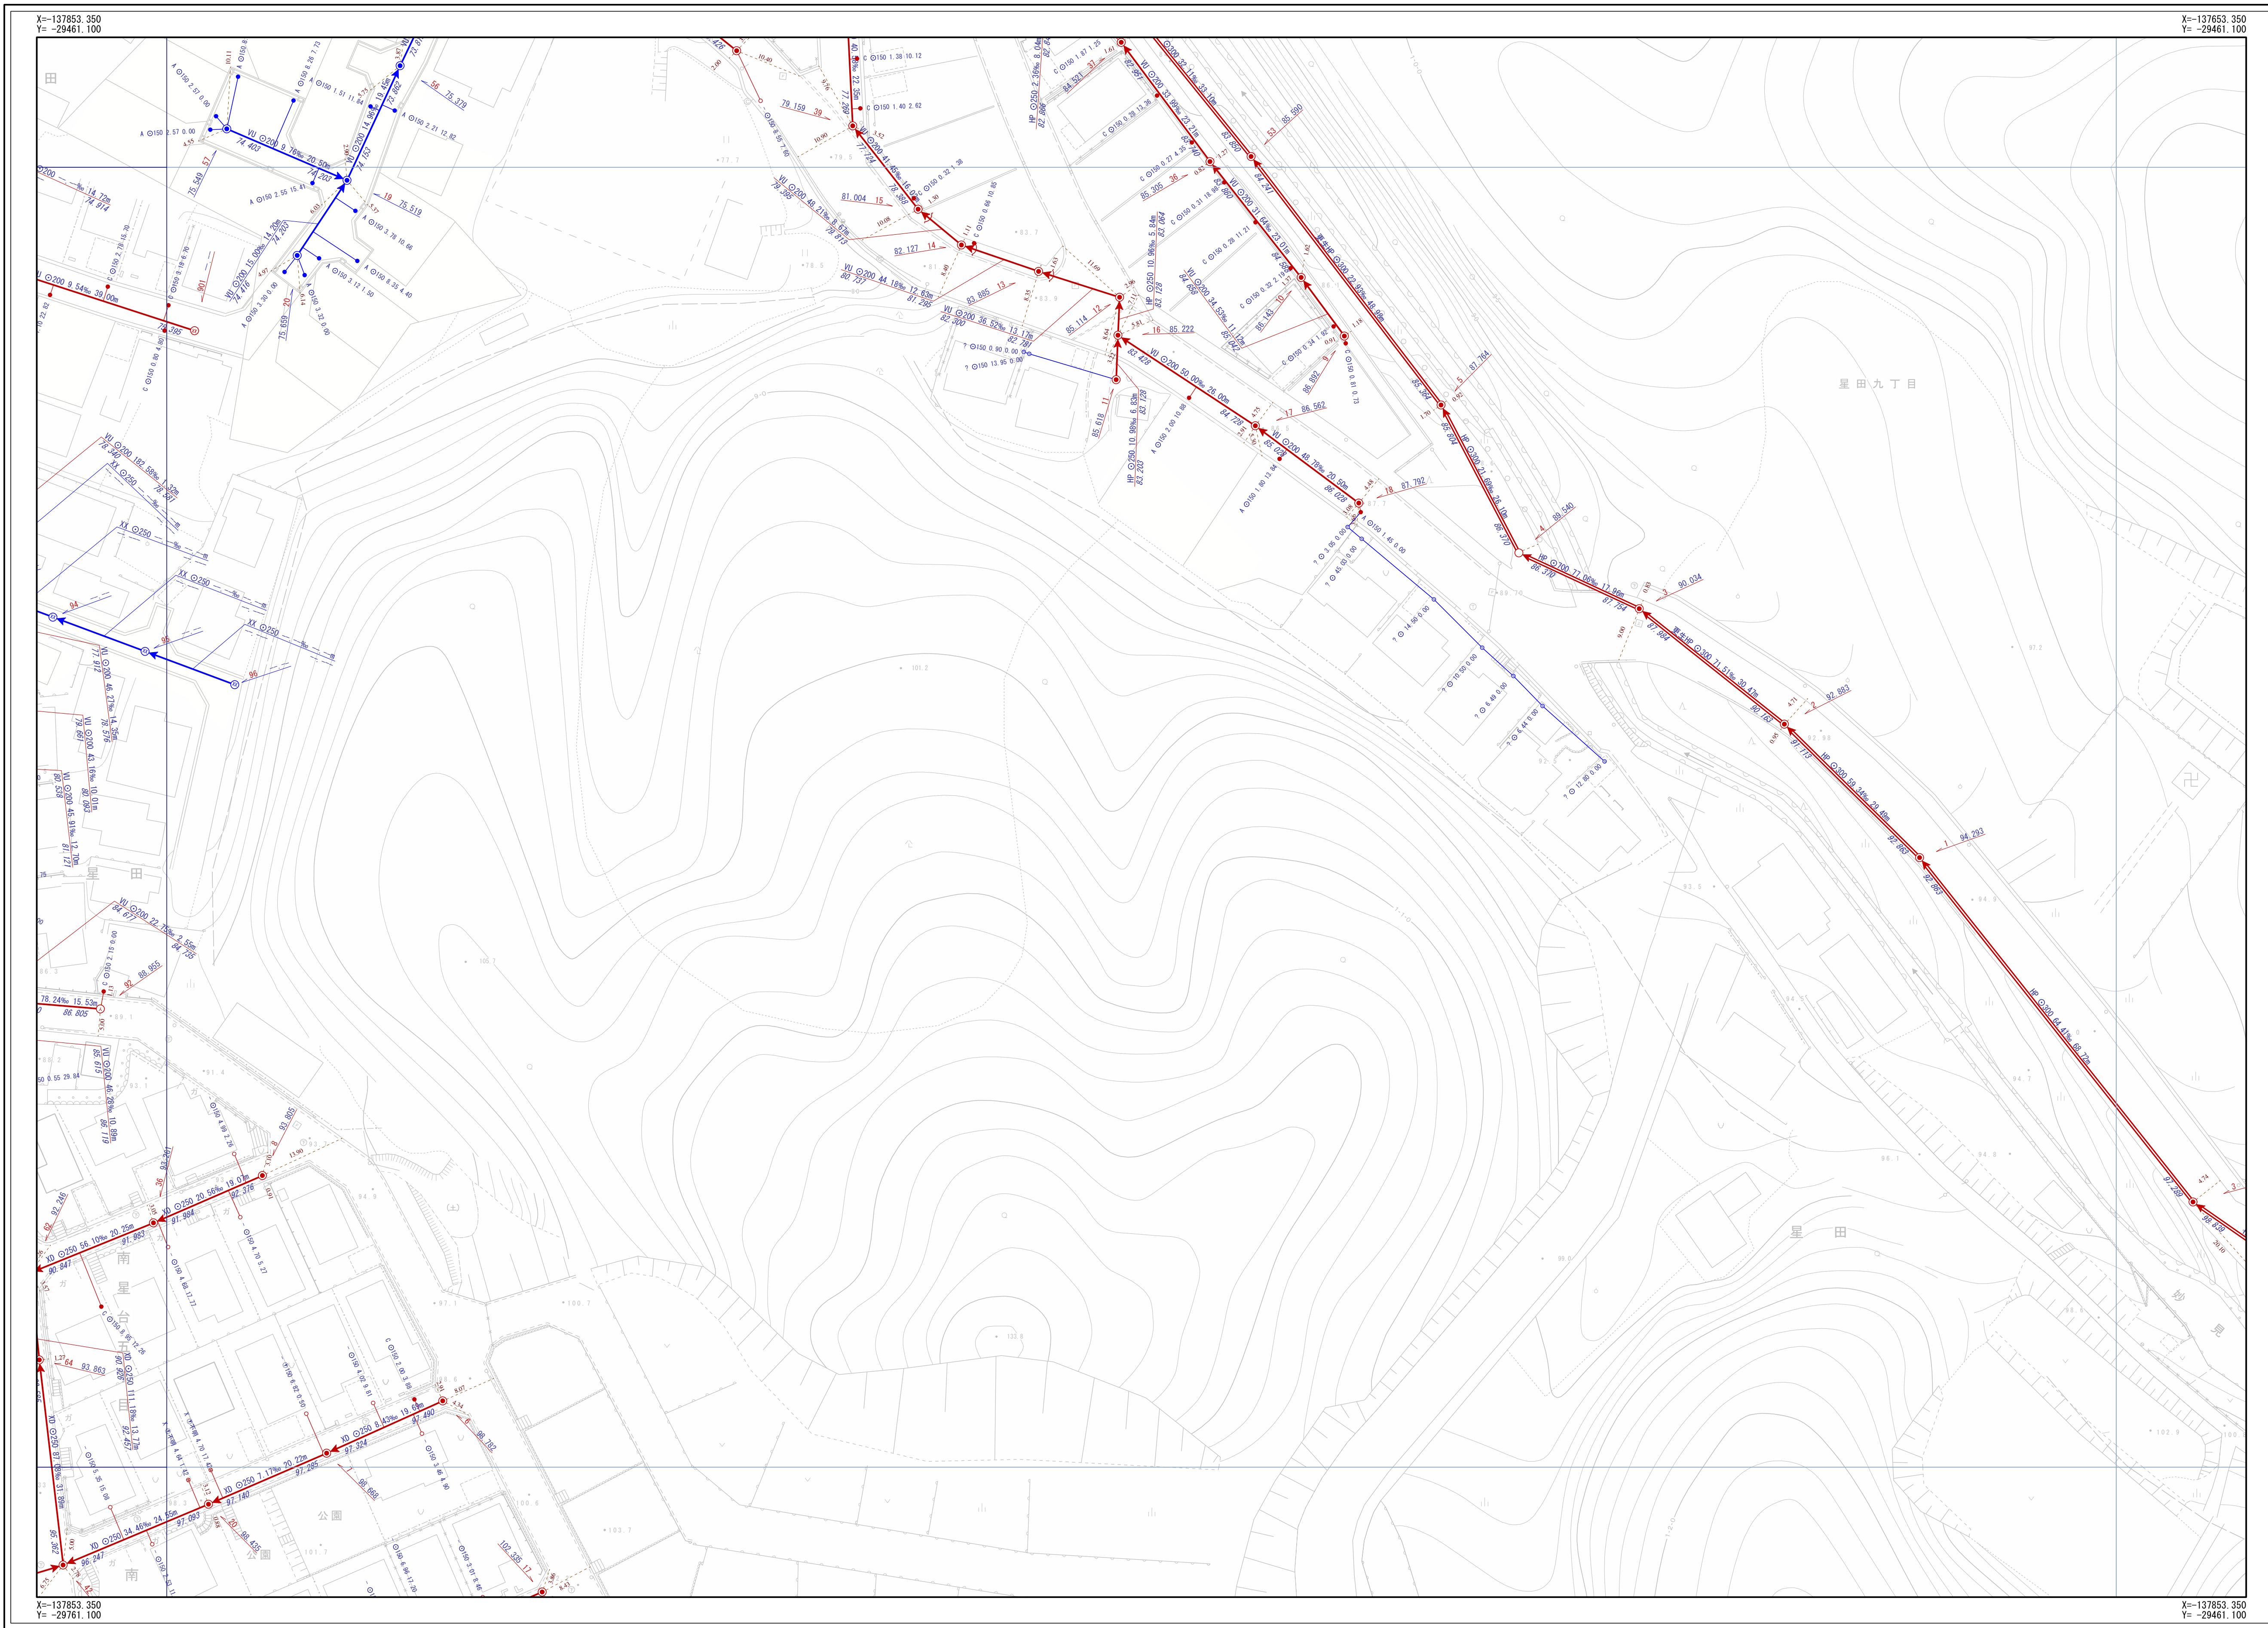

凡 例			
記号	名称		
	幹線管渠		
	支線管渠		
	交野市管理		
	個人管理		
	大阪府管理		
	他市管理		
	残置管渠		
	撤去管渠		
	副管		
人 孔			
	1号人孔 (D)		
	2号人孔 (E)		
	3号人孔 (F)		
	4号人孔 (G)		
	5号人孔 (Z)		
	6号人孔 (Z)		
	O号人孔 (特)		
	H号人孔 (特)		
	Y号人孔 (特)		
	特1号人孔 (キャップ止)		
	特2号人孔 (吐け口)		
	特3号人孔 (ポンプ)		
	特4号人孔 (処理場)		
	特7号人孔 (風性変化点)		
	小口径 (A)		
	小口径 (B)		
	小口径 (C)		
	その他		
	不明		
中継ポンプ			
	マンホールポンプ (0号~4号人孔)		
	マンホールポンプ (形状不明)		
注 意			
	Aφ200		
	Bφ300		
	Cφ350		
	Dφ400		
	Eφ450		
	Fφ500		
	aφ150		
	bφ250		
	Z		
	未分類		
	現場不明		
	キャップ止		
	不明		
	ポンプ		
人 孔 属 性			
人孔番号	標高		
	24.768		
管 渠 属 性			
管材質	管径	勾配	区間距離
	VU φ200	11.62‰	19.45m
			23.785
			23.785
			19.45m
			23.785
			23.785
取 付 管 属 性			
管径面	管径	取付管延長	追加距離
	φ150	0.68	10.50

交野市都市整備部下水道課

1/500

