
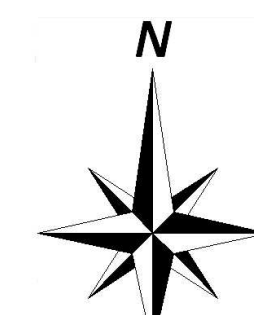


交野市下水道台帳

図面番号 G-08

F-07	G-07	H-07
F-08	G-08	H-08
F-09	G-09	H-09

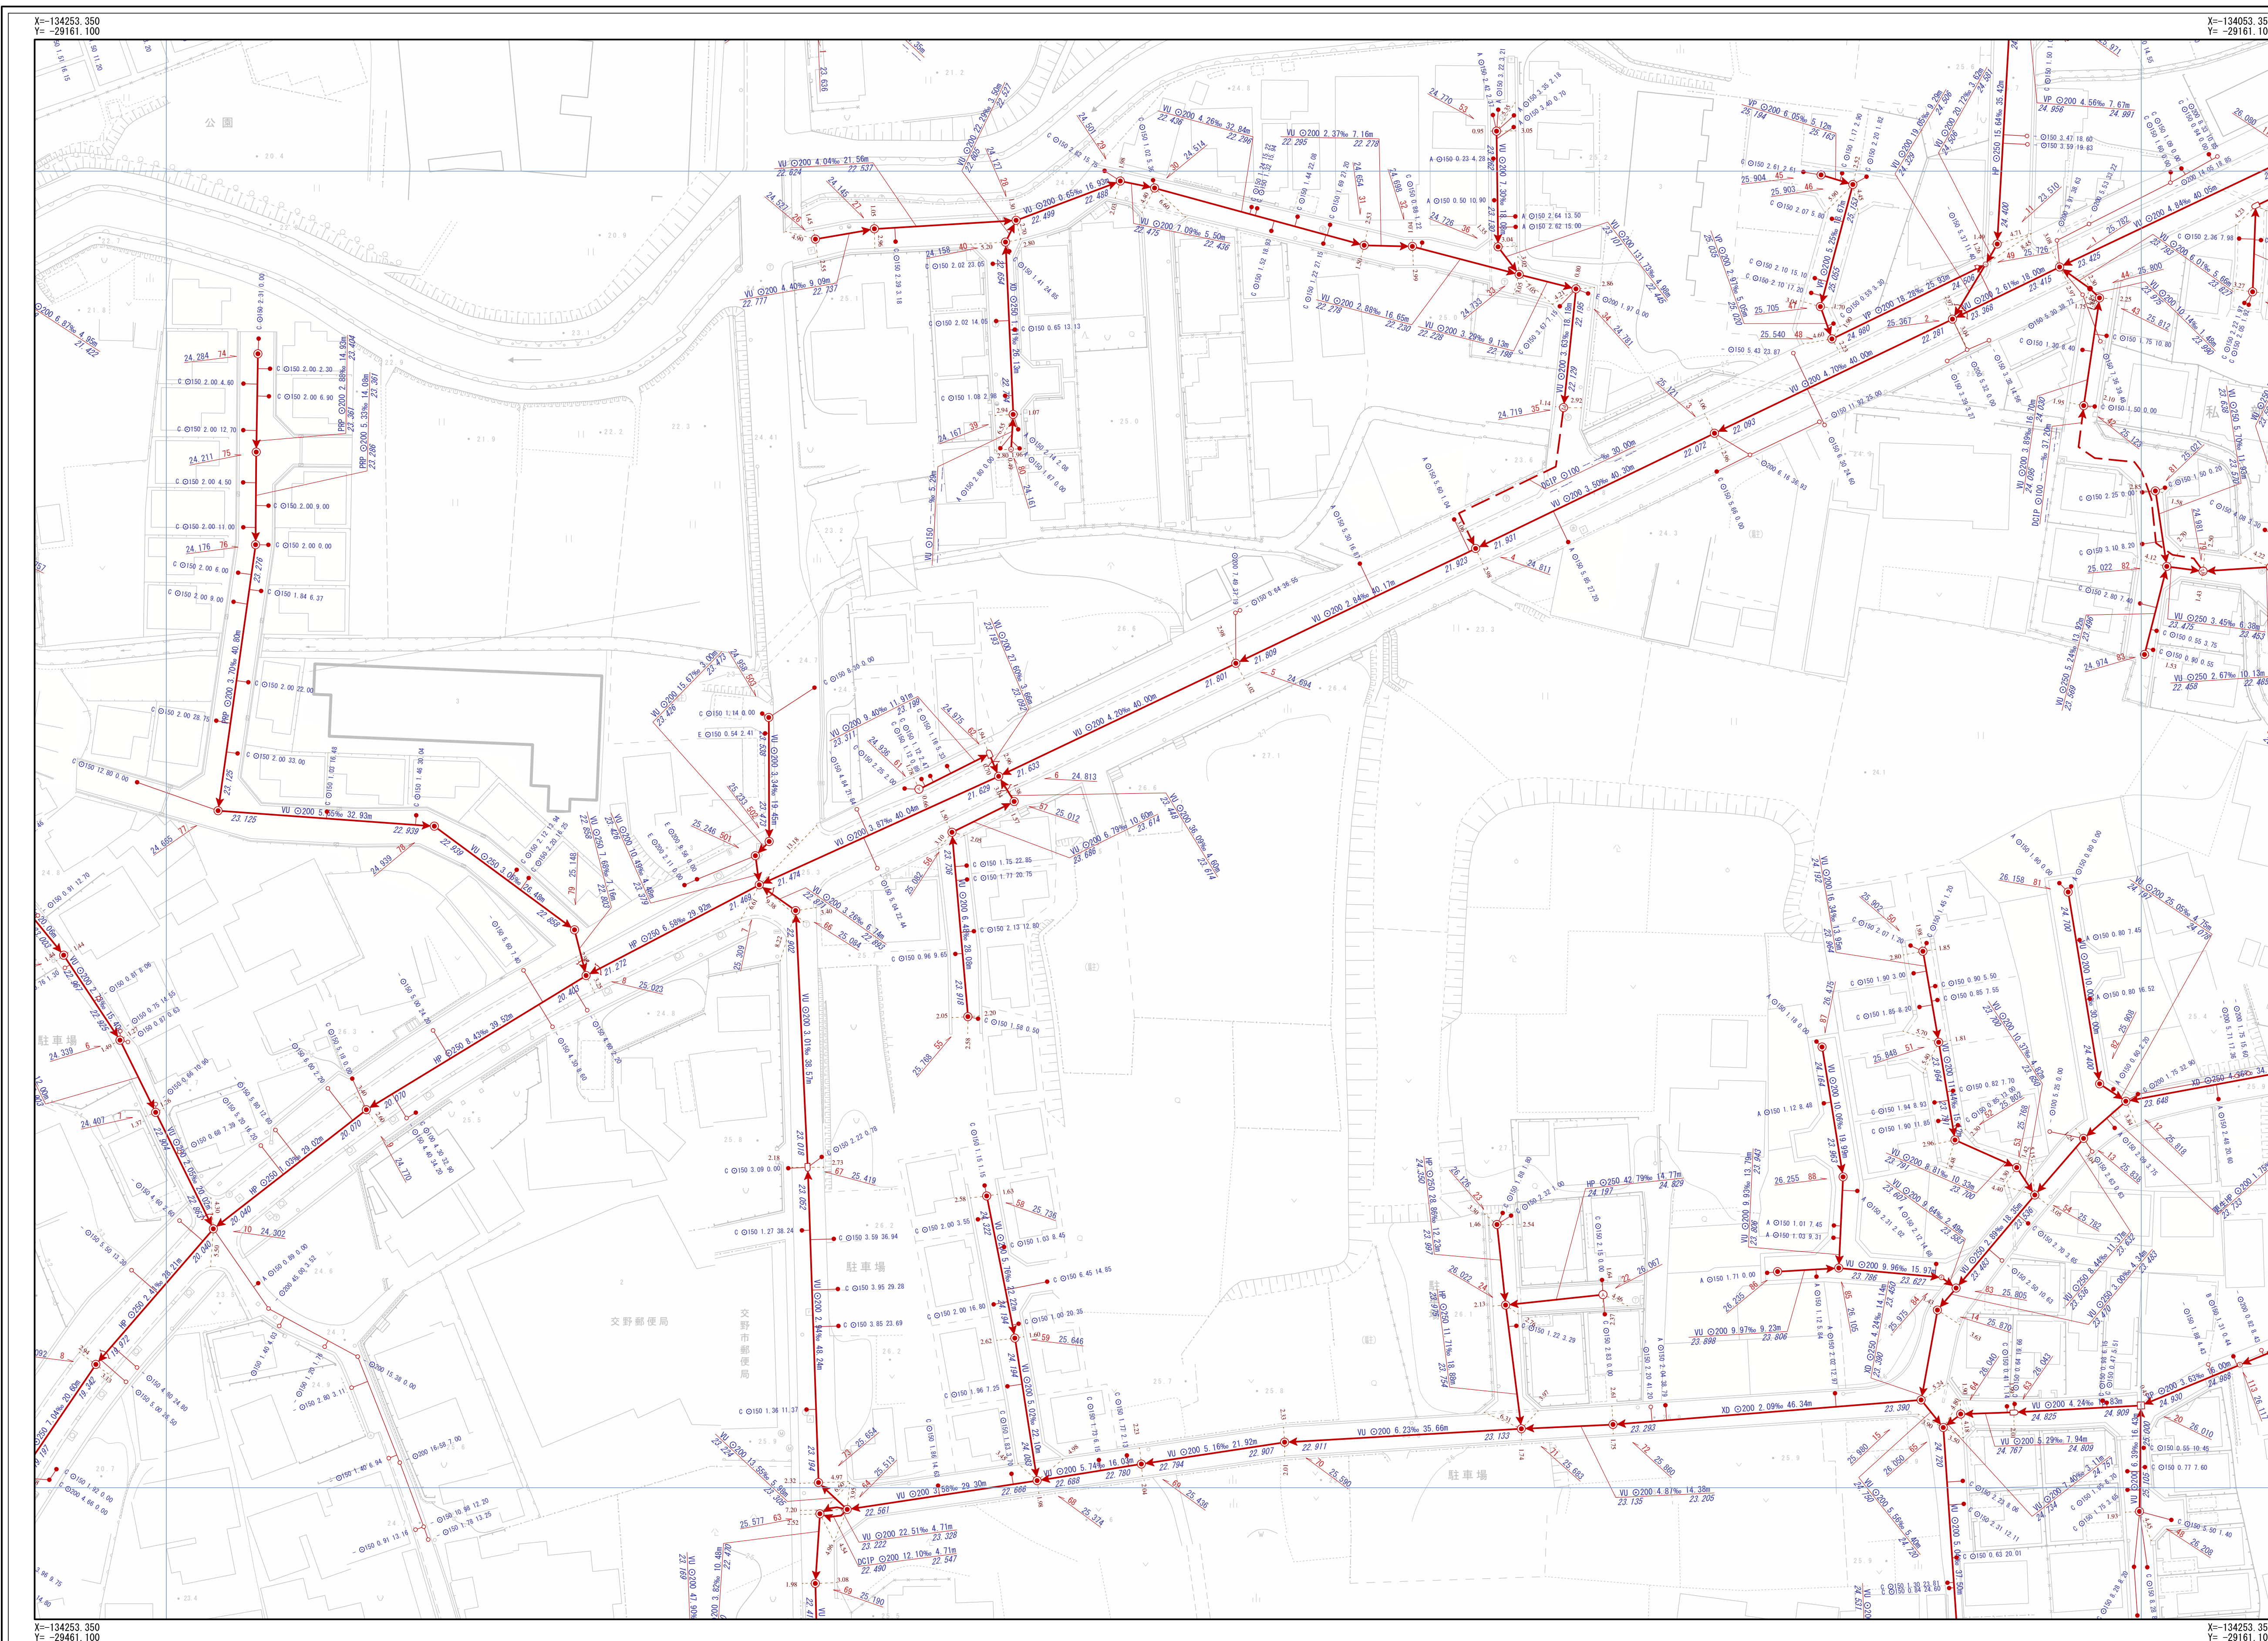

凡例	
記号	名称
	幹線管渠
	枝線管渠
	交野市管理
	個人管理
	大阪府管理
	他市管理
	既設管渠
	撤去管渠
	副管

人孔			
	1号人孔		小口径 (D)
	2号人孔		小口径 (E)
	3号人孔		小口径 (F)
	4号人孔		小口径 (G)
	5号人孔		小口径 (Z)
	6号人孔		小口径 (保留)
	0号人孔		特殊人孔 (保留)
	橋脚人孔		特殊人孔 (特殊形状)
	Y字人孔		特殊人孔 (特殊形状)
	特1号人孔		キャップ止
	特2号人孔		吐け口
	特3号人孔		ポンプ室
	特4号人孔		検査点
	特5号人孔		異性変化点
	小口径 (A)		その他
	小口径 (B)		不明
	小口径 (C)		

中継ポンプ	
	マンホールポンプ (保留)
	マンホールポンプ (撤去)

管渠属性			
	Aφ200		bφ250
	Bφ300		Z
	Cφ350		未分類
	Dφ400		現況不明
	Eφ450		キャップ止
	Fφ500		不明
	aφ150		ポンプ側

人孔属性				
管材	管径	管長	勾配	区間距離
	VU 200	11.62%	19.45m	23.559
				23.785
				23.559
				23.785

取付管属性			
管径	管径	取付管延長	追加距離
	φ150	0.68	10.50

交野市都市整備部下水道課

1/500

