
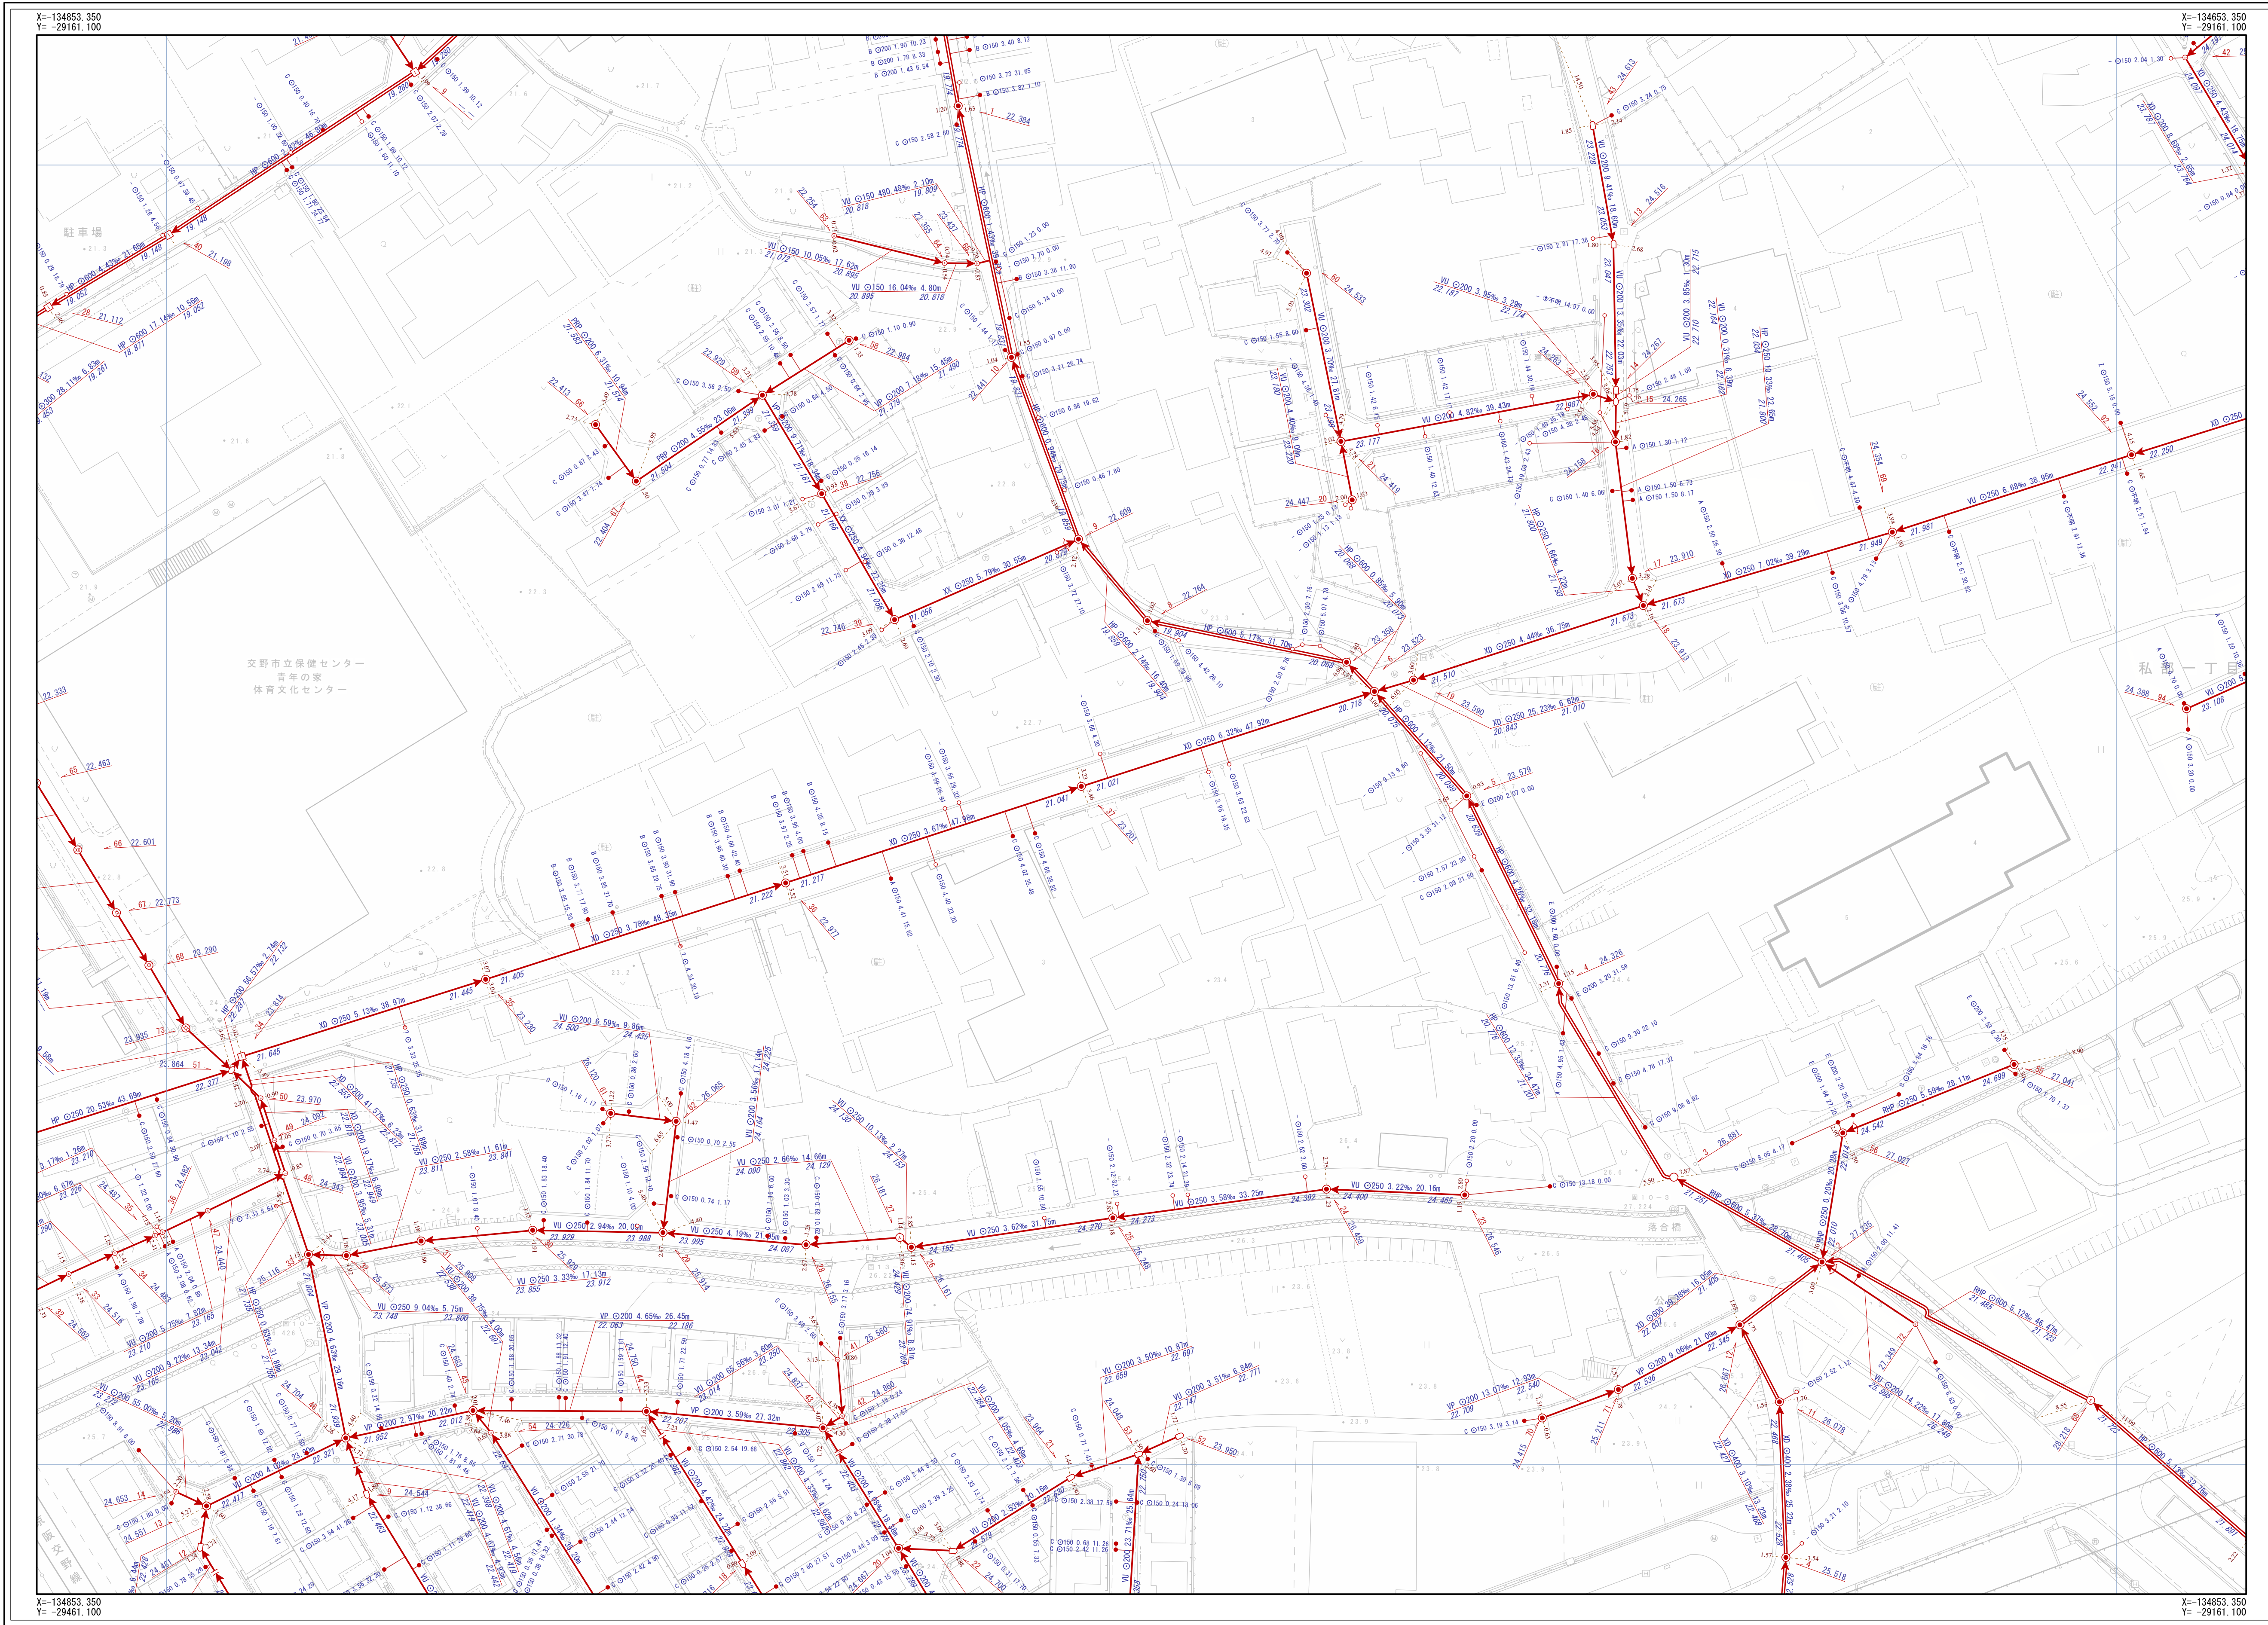


交野市下水道台帳

図面番号 G-11

F-10	G-10	H-10
F-11	G-11	H-11
F-12	G-12	H-12

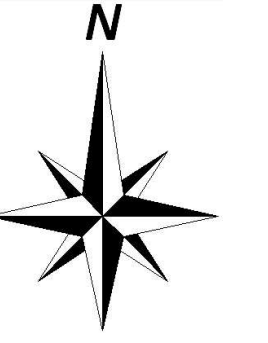

凡 例							
記号	名称						
	幹線管渠						
	枝線管渠						
	交野市管理						
	個人管理						
	大阪府管理						
	他市管理						
	残存管渠						
	撤去管渠						
	副管						
人 孔							
	1号人孔		小口径 (D)				
	2号人孔		小口径 (E)				
	3号人孔		小口径 (F)				
	4号人孔		小口径 (G)				
	5号人孔		小口径 (Z)				
	6号人孔		小口径 (保留)				
	0号人孔		特殊人孔 (保留)				
	橋脚人孔		特殊人孔 (橋脚)				
	馬蹄形人孔		特殊人孔 (馬蹄形)				
	Y字人孔		特殊人孔 (Y字)				
	特1号人孔		キャップ止				
	特2号人孔		吐け口				
	特3号人孔		ポンプ庫				
	特4号人孔		検査点				
	特7号人孔		風圧変化点				
	小口径 (A)		その他				
	小口径 (B)		不明				
	小口径 (C)						
中継ポンプ							
	マンホールポンプ		マンホールポンプ				
	0号~4号人孔		特殊不明				
注 意							
	Aφ200		bφ250				
	Bφ300		Z				
	Cφ350		未分類				
	Dφ400		現図不明				
	Eφ450		キャップ止				
	Fφ500		不明				
	aφ150		ポンプ側				
人 孔 属 性							
	人孔番号		管渠番号				
	51		24.768				
管 渠 属 性							
	管材質		管径		勾配		区間距離
	VU		φ200		11.62%		19.45m
	23.559		23.785				
	下流管底高		上流管底高				
	VU		φ200		11.62%		19.45m
	23.559		23.785				
	下流管底高		上流管底高				
取 付 管 属 性							
	管径		取付管延長		追加距離		
	φ150		0.68		10.50		
	表示形式記						

交野市都市整備部下水道課

1/500

