交野市下水道台帳

図面番号 G-25

F-24	G-24	H-24
F-25	G-25	H-25
F-26	G-26	H-26

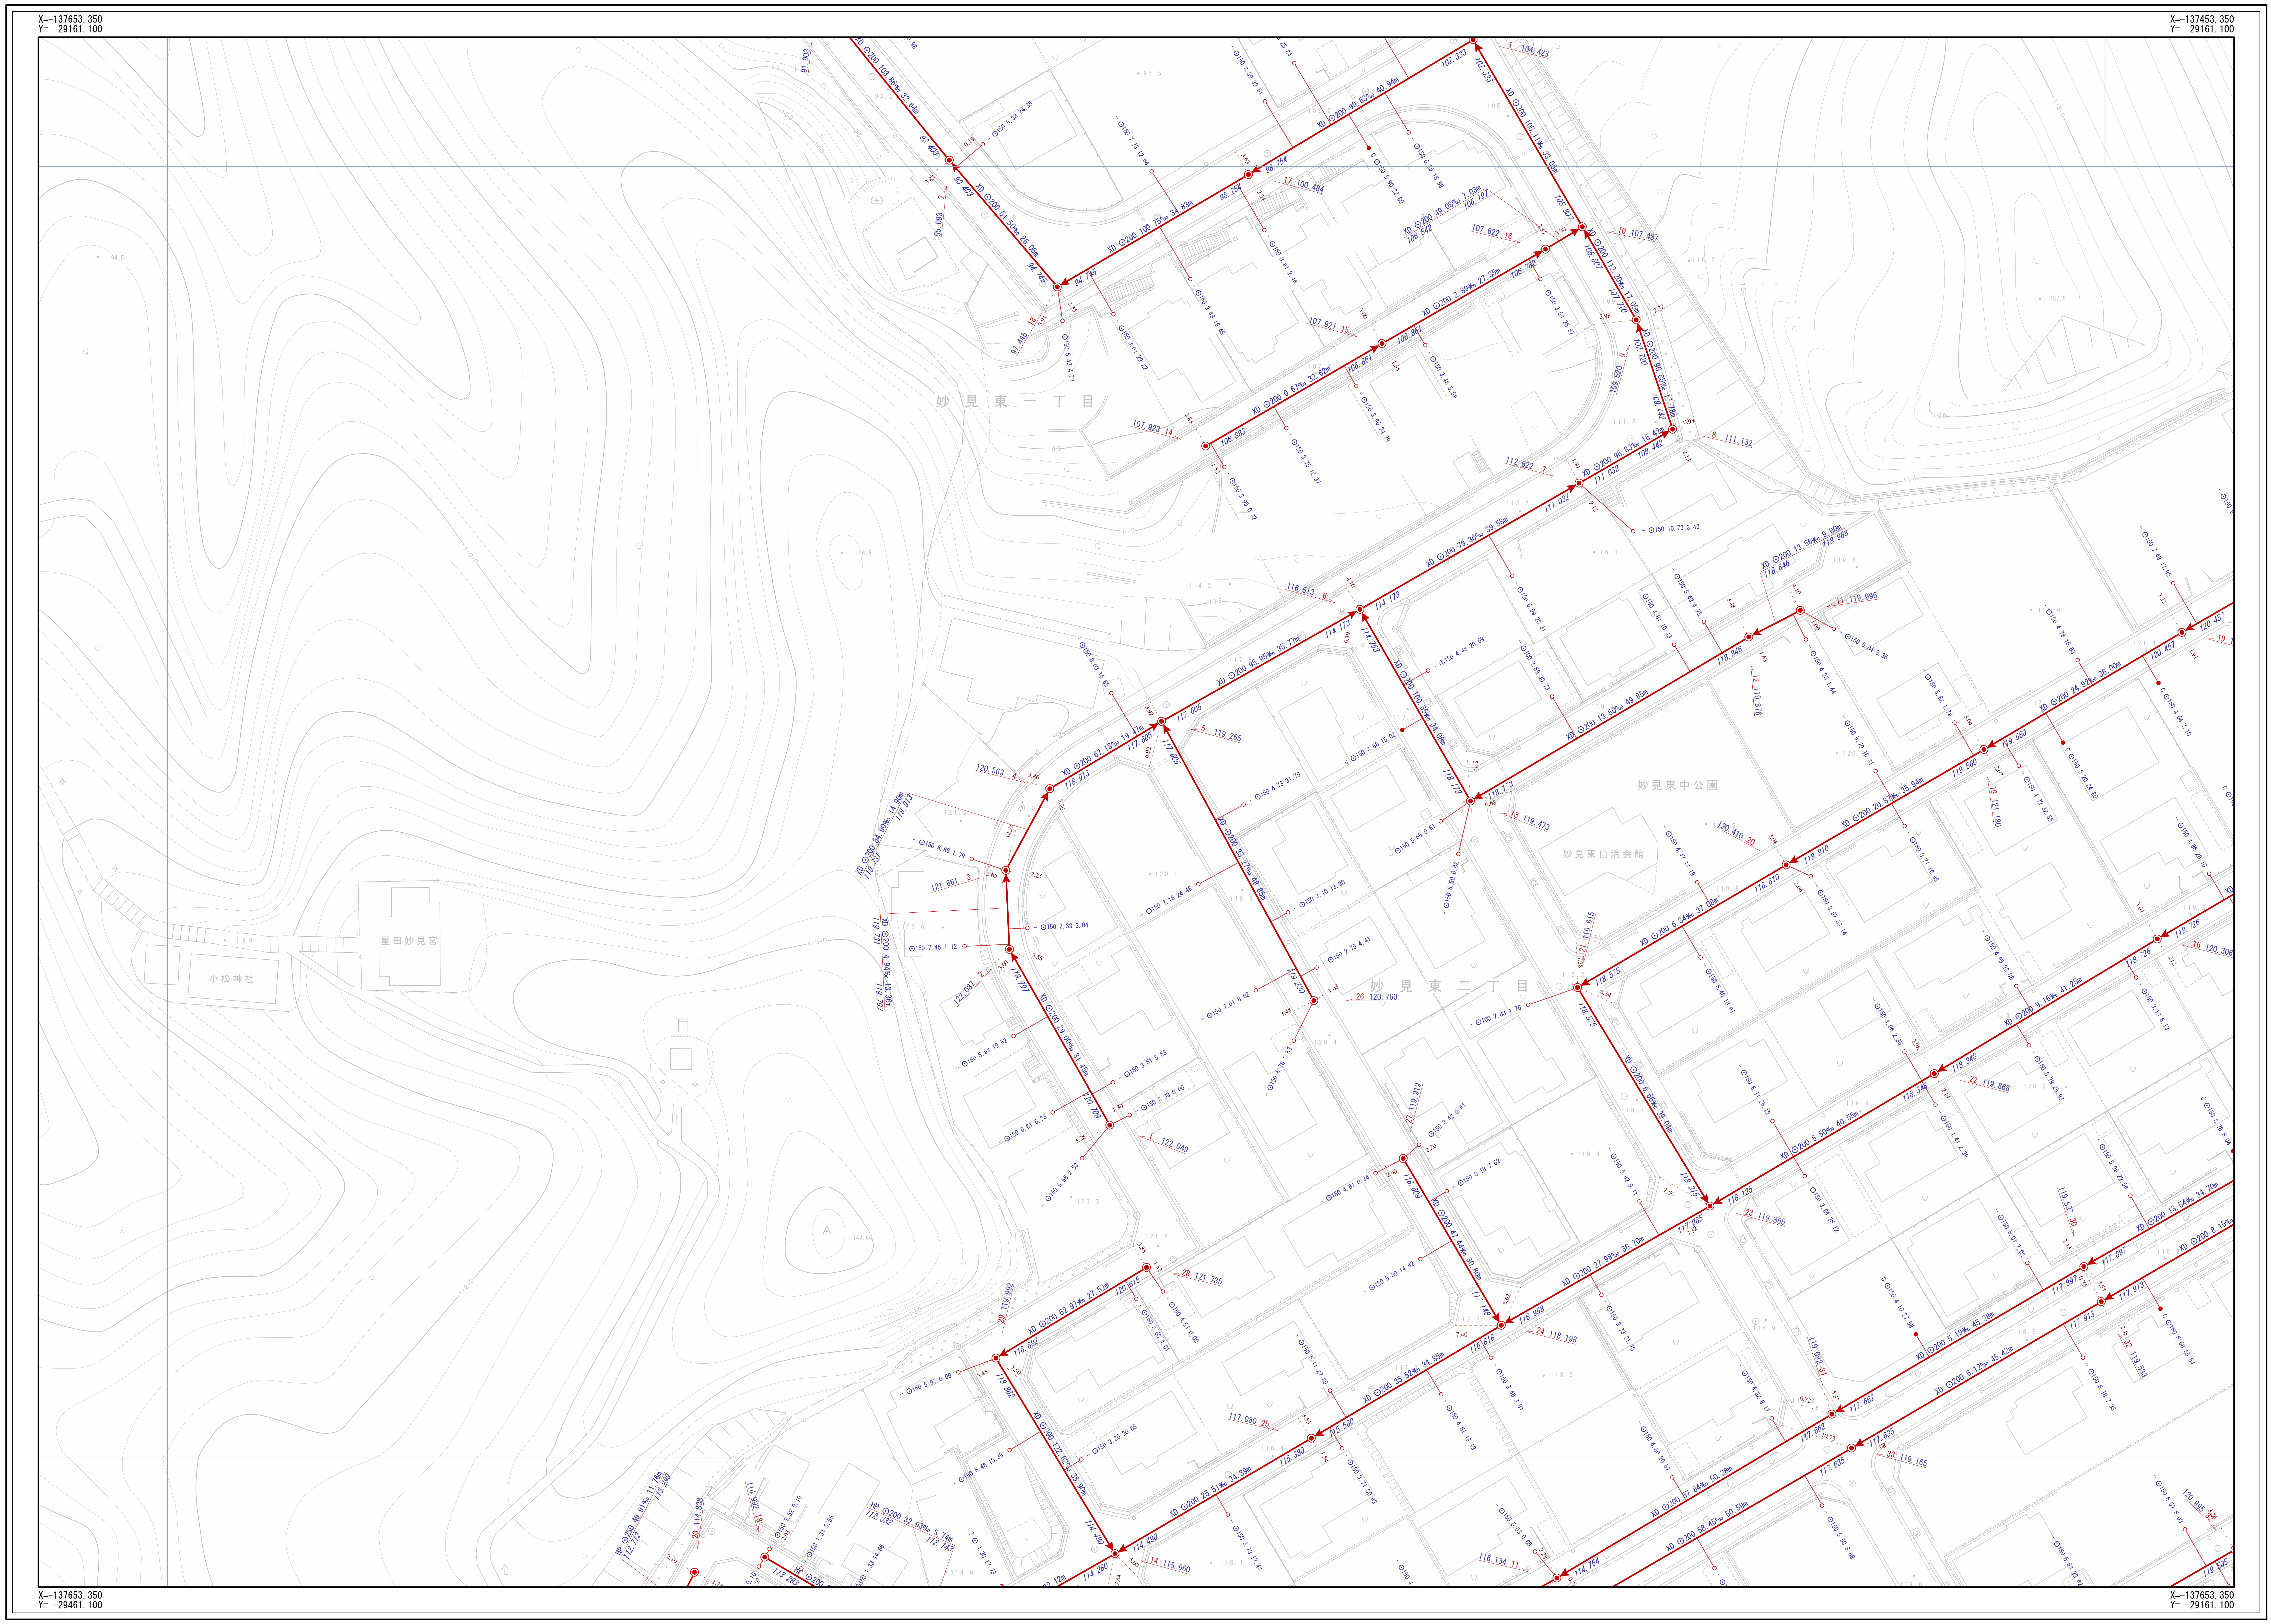
X=-137653.350
Y= -29161.100
X=-137453.350
Y= -29161.100
X=-137653.350
Y= -29461.100
X=-137653.350
Y= -29161.100
妙見東一丁目
妙見東二丁目
妙見東中公園
妙見東自治会館
星田妙見宮
小松神社
N

凡	例		
記　号		名　称	
⇒		幹線管渠	
→		枝線管渠	
→		交野市管理	
→		個人管理	
→		大阪府管理	
→		他市管理	
- - →		残置管渠	
- - →		撤去管渠	
→◉		副管	
人　孔			
◉	1号人孔	Ⓓ	小口径（D）
○	2号人孔	Ⓔ	小口径（E）
③	3号人孔	Ⓕ	小口径（F）
④	4号人孔	Ⓖ	小口径（G）
5	5号人孔	Ⓩ	小口径（Z）
6	6号人孔	●	小口径（記号なし）
⓪	0号人孔	特	特殊人孔（角形）
⬭	楕円人孔	㊕	特殊人孔（円形）
⊂⊃	馬蹄形人孔	特	特殊人孔（特殊形状）
Ⓨ	Y号人孔	特	特殊人孔（形状不明）
1	特1号人孔	|	キャップ止
2	特2号人孔	▷	吐け口
3	特3号人孔	Ⓟ	ポンプ場
4	特4号人孔	Ⓣ	処理場
7	特7号人孔	||	属性変化点
Ⓐ	小口径（A）	⊛	その他
Ⓑ	小口径（B）	⊗	不明
Ⓒ	小口径（C）		
中継ポンプ			
P0 ～ P4	マンホールポンプ 0号～4号人孔	PX	マンホールポンプ 形状不明
ま　す			
●	Aφ200	●	bφ250
●	Bφ300	●	Z
●	Cφ350	○	未分類
●	Dφ400	⊗	現場不明桝
●	Eφ450	|	キャップ止
●	Fφ500	⊗	不明
●	aφ150	Ⓟ	ポンプ桝

人　孔　属　性

人孔番号　地盤高

◉ 51　24.768

管　渠　属　性

管材質　管断面　管径　勾配　区間距離

VU ⊙200 11.62‰ 19.45m

23.559　23.785

下流管底高　上流管底高

管材質 管断面 管径 勾配 区間距離

VU ⊙200 11.62‰ 19.45m

23.559　23.785

下流管底高　上流管底高

取　付　管　属　性

管断面 呼び径 取付管延長 通加距離

C ⊙150 0.68 10.50

ます型式注記

交野市都市整備部下水道課

1/500

0m　20m　40m　60m　80m