


交野市下水道台帳

図面番号 H-04

G-03	H-03	I-03
G-04	H-04	I-04
G-05	H-05	I-05

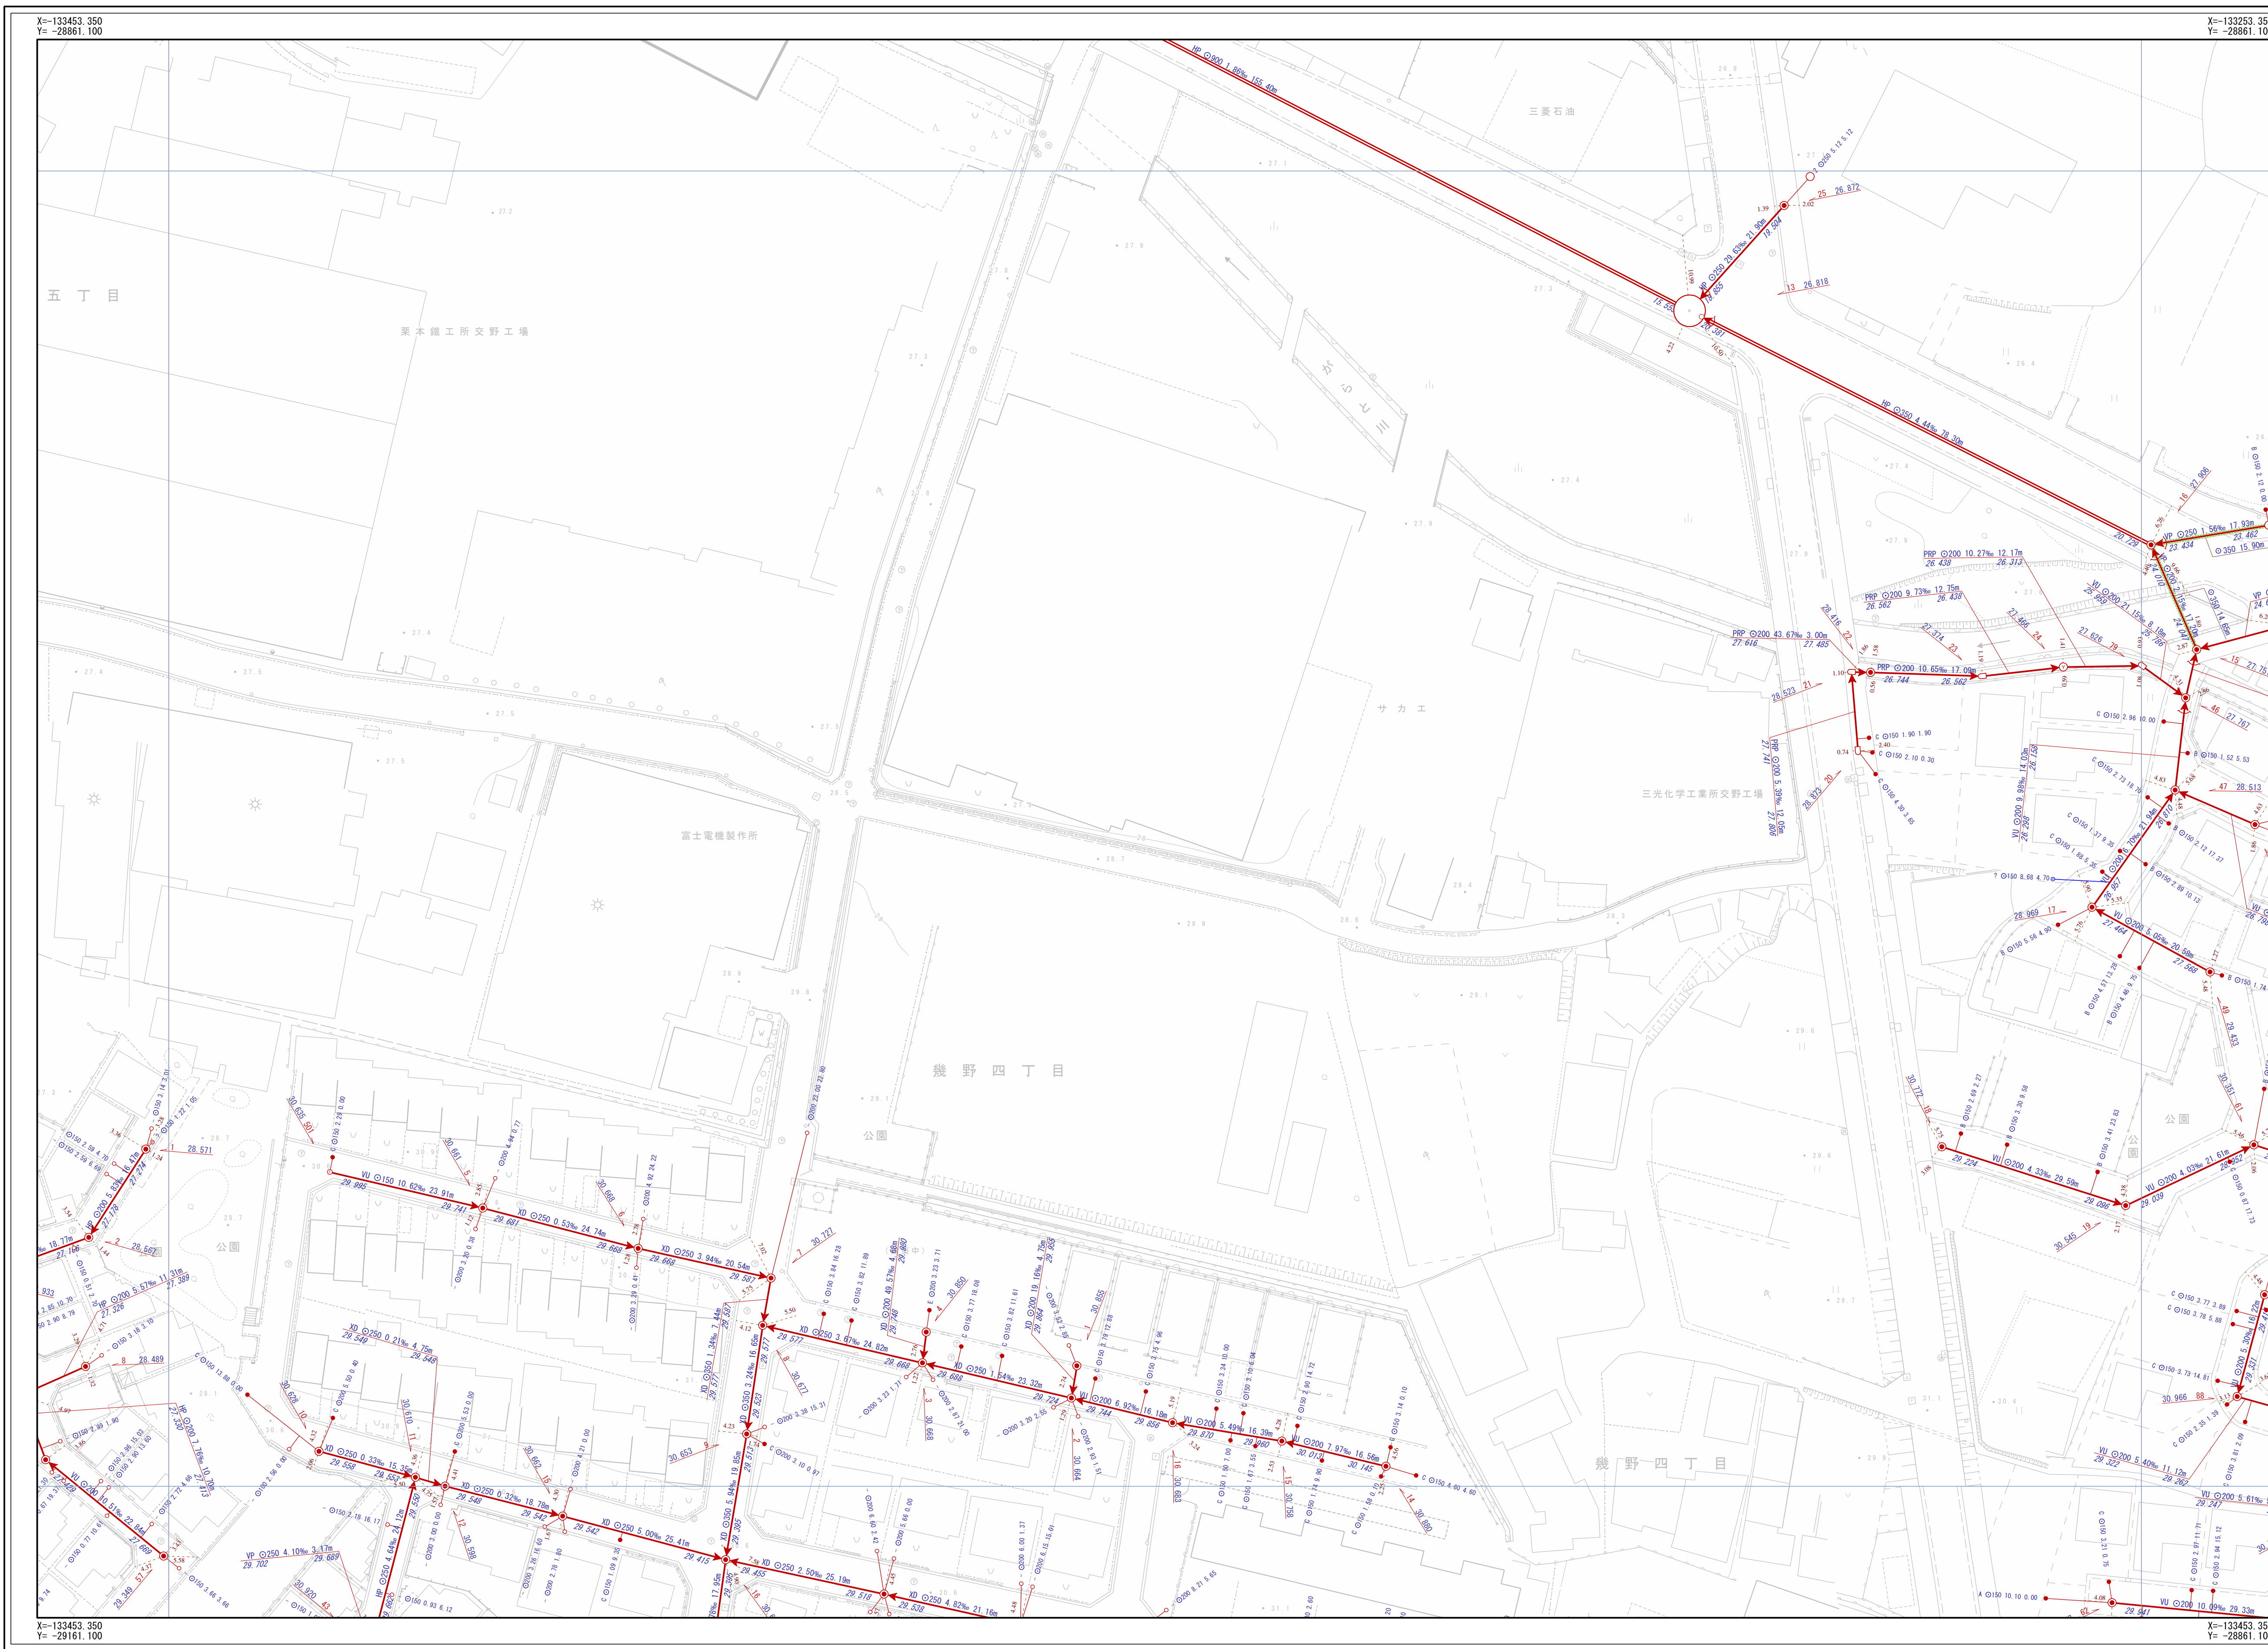

凡例				
記号	名称			
	幹線管渠			
	支線管渠			
	交野市管理			
	個人管理			
	大阪府管理			
	他市管理			
	既設管渠			
	撤去管渠			
	副管			
人孔				
	1号人孔	小口径(D)		
	2号人孔	小口径(E)		
	3号人孔	小口径(F)		
	4号人孔	小口径(G)		
	5号人孔	小口径(Z)		
	6号人孔	小口径(保送用)		
	0号人孔	特殊人孔(形状)		
	特殊人孔	特殊人孔(形状)		
	Y号人孔	特殊人孔(形状)		
	特1号人孔	キャップ止		
	特2号人孔	吐け口		
	特3号人孔	ポンプ室		
	特4号人孔	処理場		
	特7号人孔	属性変化点		
	小口径(A)	その他		
	小口径(B)	不明		
	小口径(C)	不明		
中継ポンプ				
	マンホールポンプ	マンホールポンプ		
	0号~4号人孔	形状不明		
注				
	Aφ200	bφ250		
	Bφ300	Z		
	Cφ350	未分類		
	Dφ400	現況不明		
	Eφ450	キャップ止		
	Fφ500	不明		
	aφ150	ポンプ側		
人孔属性				
	人孔番号	高程		
	51	24.768		
管渠属性				
管材質	管径	管長	勾配	区間距離
	VU	φ200	11.62‰	19.45m
	23.559			23.785
	下流管底高			上流管底高
管材質	管径	管長	勾配	区間距離
	VU	φ200	11.62‰	19.45m
	23.559			23.785
	下流管底高			上流管底高
取付管属性				
管径	管長	取付管延長	追加距離	
	φ150	0.68	10.50	
	表示形式記			

交野市都市整備部下水道課

1/500

