交野市下水道台帳

図面番号 H-07

G-06	H-06	I-06
G-07	H-07	I-07
G-08	H-08	I-08

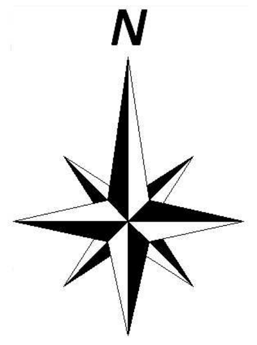

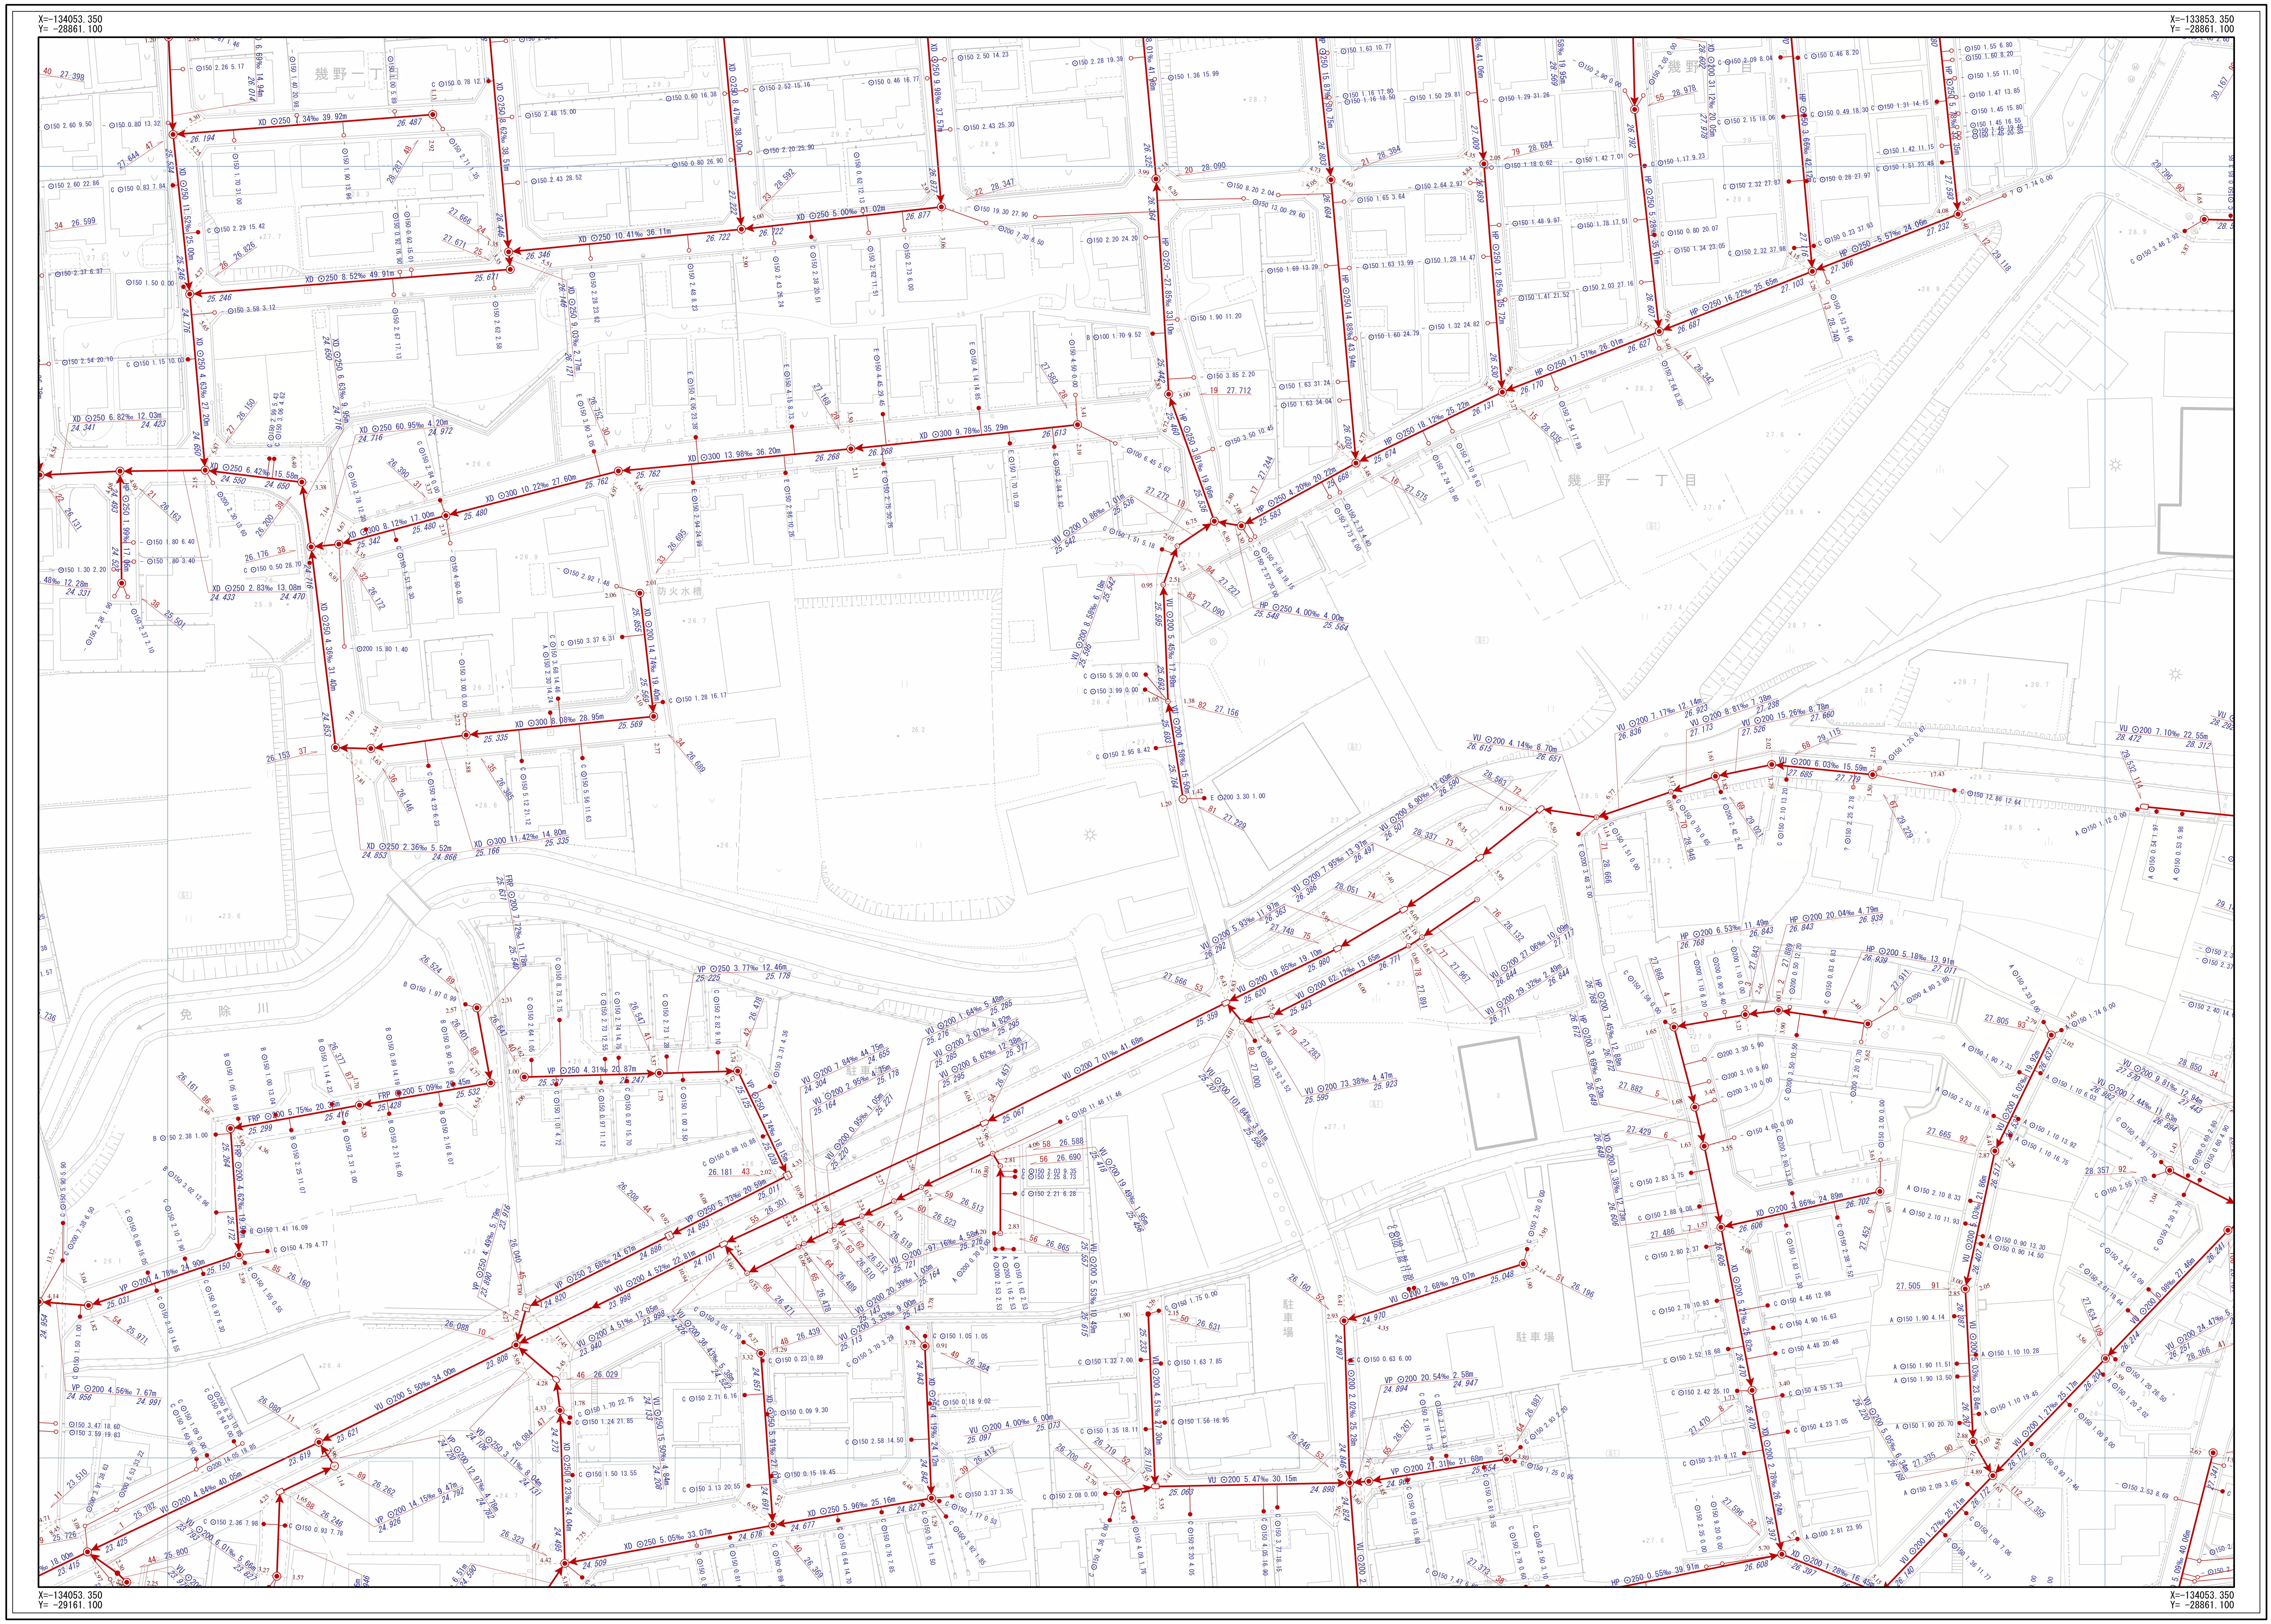
X=-134053.350
Y= -28861.100
X=-133853.350
Y= -28861.100
X=-134053.350
Y= -29161.100
X=-134053.350
Y= -28861.100
幾野一丁目
免除川
防火水槽
駐車場

1/500

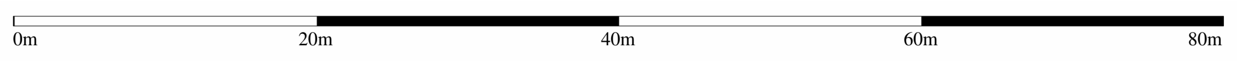
0m
20m
40m
60m
80m

凡　例

記　号	名　称
⇒	幹線管渠
→	枝線管渠
→	交野市管理
→	個人管理
→	大阪府管理
→	他市管理
- - →	残置管渠
- - →	撤去管渠
→◉	副管

人　孔

◉	1号人孔	Ⓓ	小口径（D）
○	2号人孔	Ⓔ	小口径（E）
③	3号人孔	Ⓕ	小口径（F）
④	4号人孔	Ⓖ	小口径（G）
5	5号人孔	Ⓩ	小口径（Z）
6	6号人孔	●	小口径 （記号なし）
⓪	0号人孔	特	特殊人孔 （角形）
⬭	楕円人孔	特	特殊人孔 （円形）
⊃	馬蹄形人孔	特	特殊人孔 （特殊形状）
Ⓨ	Y号人孔	特	特殊人孔 （形状不明）
1	特1号人孔	|	キャップ止
2	特2号人孔	▷	吐け口
3	特3号人孔	Ⓟ	ポンプ場
4	特4号人孔	Ⓣ	処理場
7	特7号人孔	||	属性変化点
Ⓐ	小口径（A）	⊛	その他
Ⓑ	小口径（B）	ⓍⓍ	不明
Ⓒ	小口径（C）		

中継ポンプ

Ⓟ0 ～ Ⓟ4	マンホールポンプ 0号～4号人孔	ⓅⓍ	マンホールポンプ 形状不明

ま　す

●	Aϕ200	●	bϕ250
●	Bϕ300	●	Z
●	Cϕ350	○	未分類
●	Dϕ400	⊗	現場不明桝
●	Eϕ450	|	キャップ止
●	Fϕ500	ⓍⓍ	不明
●	aϕ150	Ⓟ	ポンプ桝

人　孔　属　性

人孔番号　地盤高
51　24.768

管　渠　属　性

管材質　管断面　管径　勾配　区間距離
VU ⊙200 11.62‰ 19.45m
23.559　23.785
下流管底高　上流管底高

管材質 管断面 管径 勾配 区間距離
VU ⊙200 11.62‰ 19.45m
23.559　23.785
下流管底高　上流管底高

取　付　管　属　性

管断面 呼び径 取付管延長 追加距離
C ⊙150 0.68 10.50
ます型式注記

交野市都市整備部下水道課