交野市下水道台帳

図面番号 H-10

G-09	H-09	I-09
G-10	H-10	I-10
G-11	H-11	I-11

X=-134653.350
Y= -28861.100

X=-134453.350
Y= -28861.100

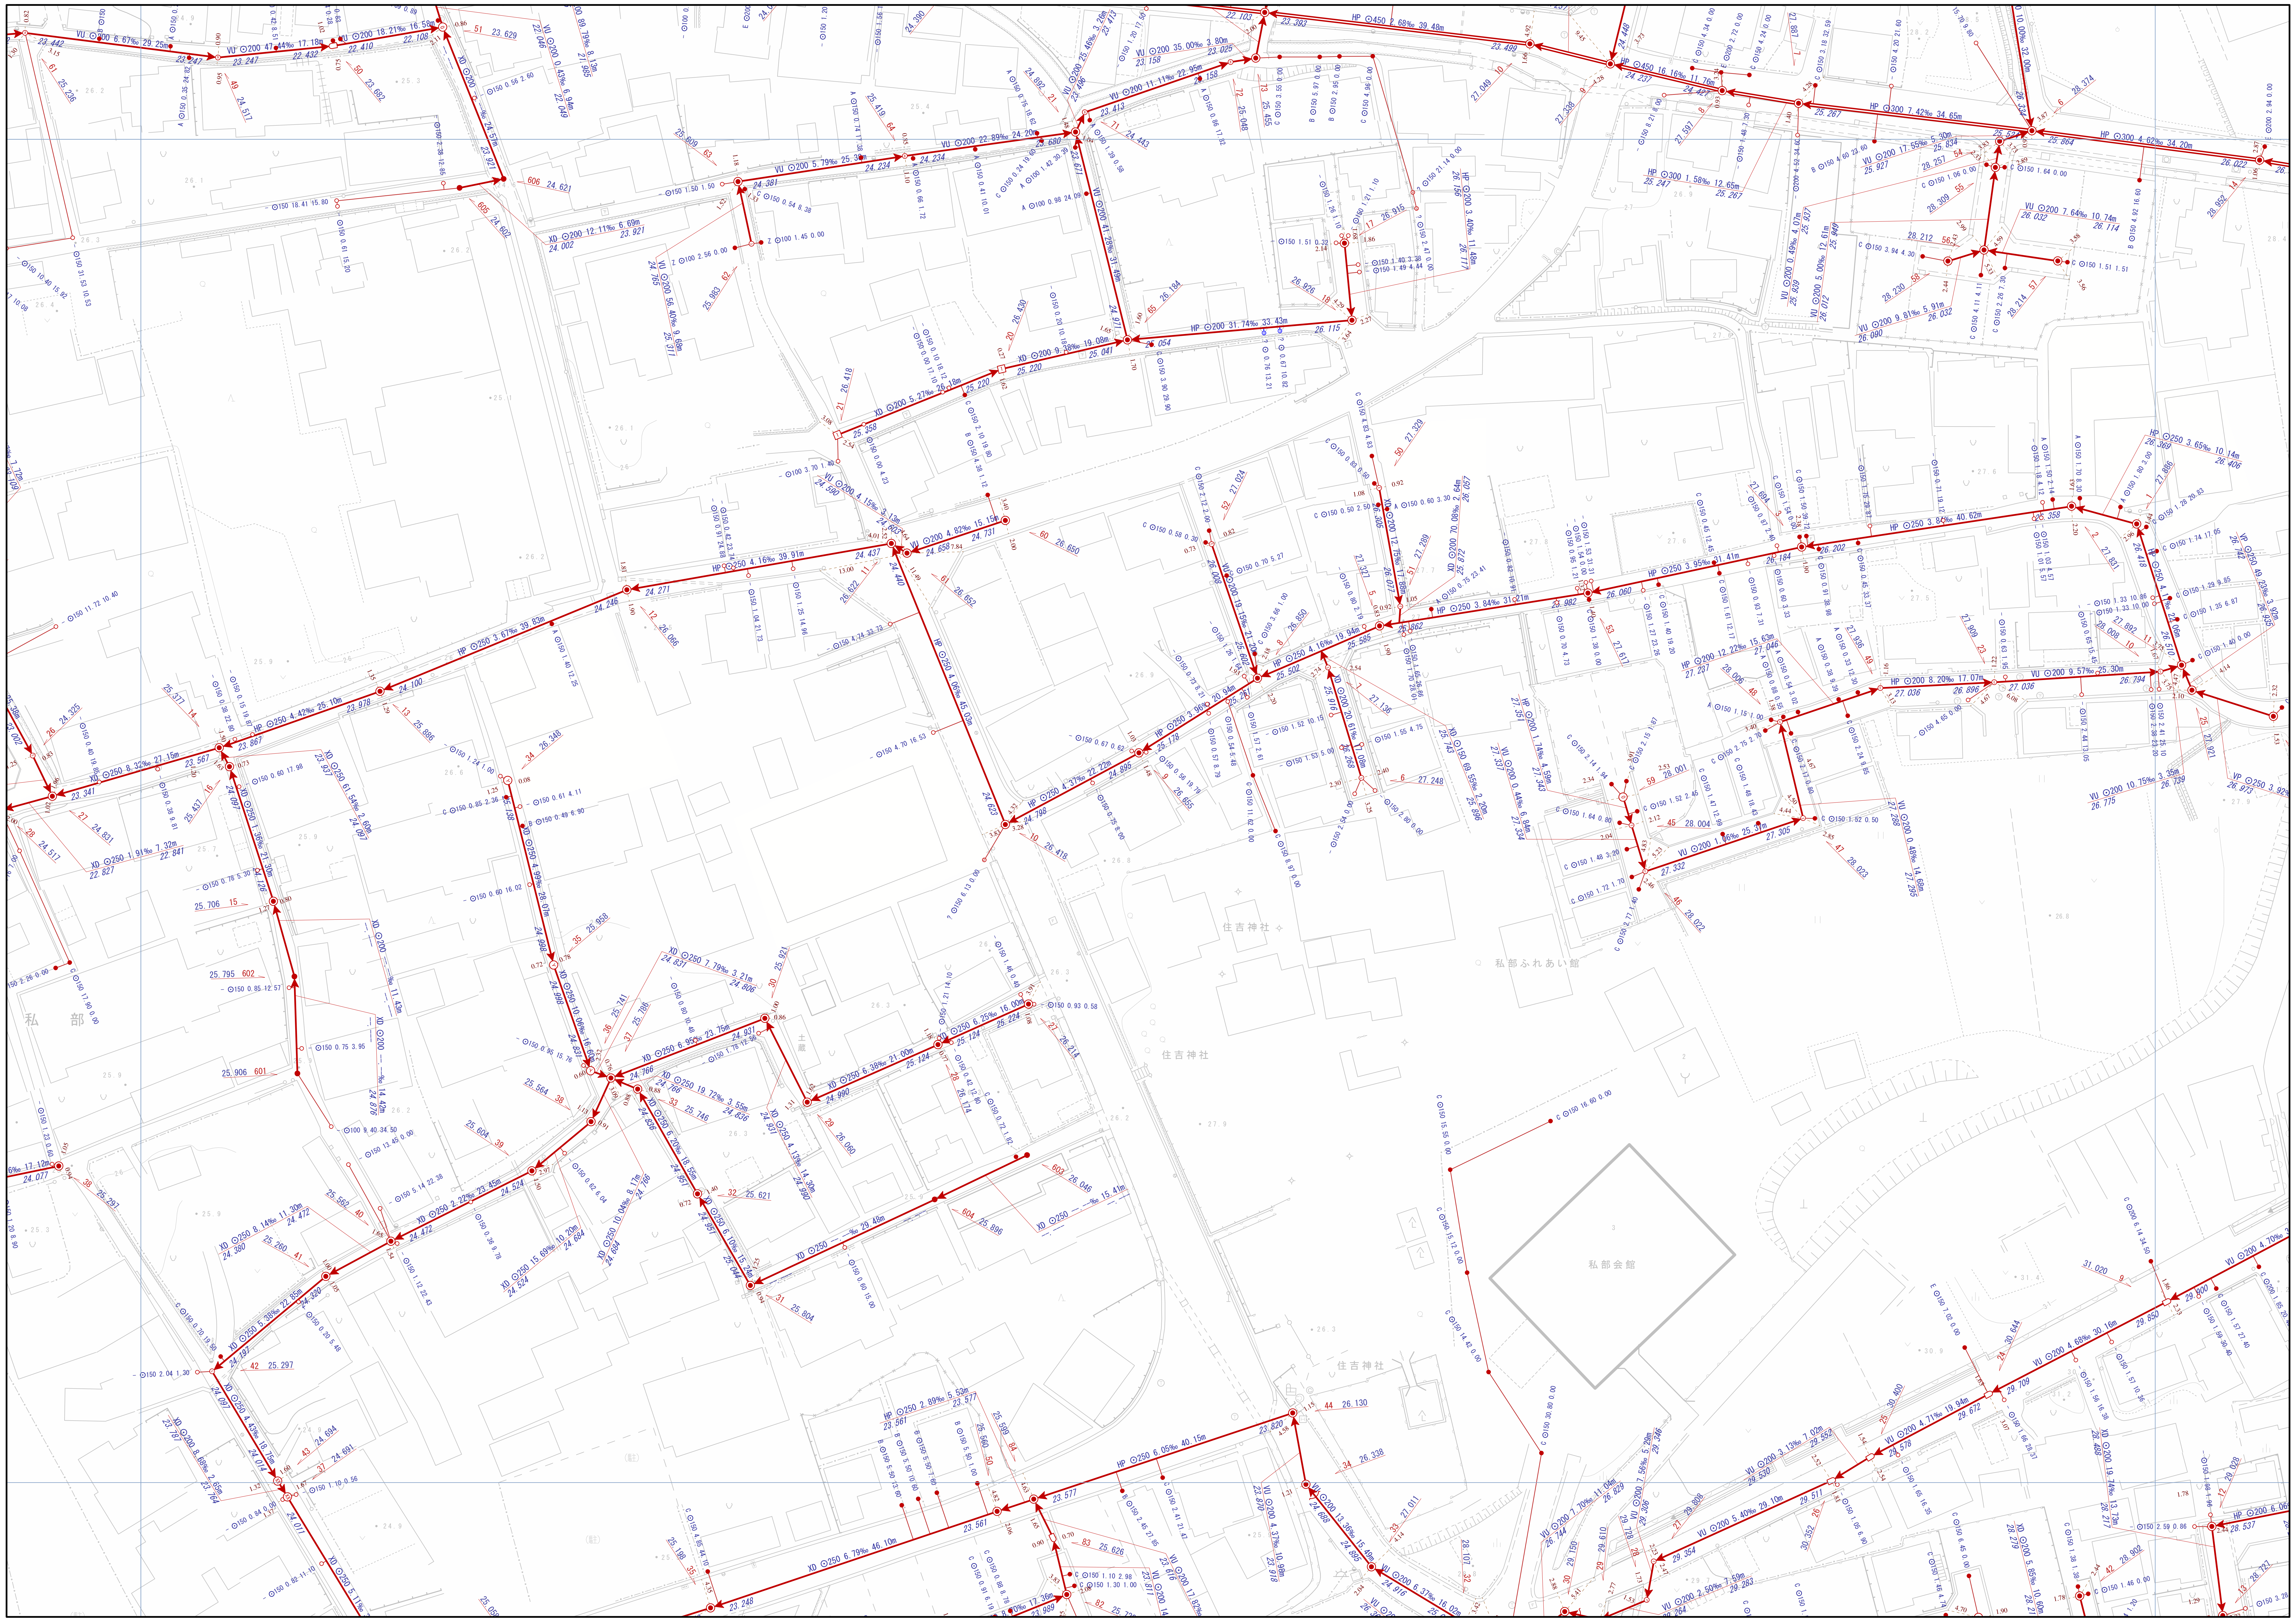
N
住吉神社
私部ふれあい館
住吉神社
私部会館
住吉神社
私　部

X=-134653.350
Y= -29161.100

X=-134653.350
Y= -28861.100

1/500

0m 20m 40m 60m 80m

凡　例

記　号	名　称
⇒	幹線管渠
→	枝線管渠
→	交野市管理
→	個人管理
→	大阪府管理
→	他市管理
- - →	残置管渠
- - →	撤去管渠
→◉—	副管

人　孔

◉	1号人孔	Ⓓ	小口径（D）
○	2号人孔	Ⓔ	小口径（E）
③	3号人孔	Ⓕ	小口径（F）
④	4号人孔	Ⓖ	小口径（G）
5	5号人孔	Ⓩ	小口径（Z）
6	6号人孔	●	小口径（記号なし）
⓪	0号人孔	特	特殊人孔（角形）
⬭	楕円人孔	特	特殊人孔（円形）
⊃	馬蹄形人孔	特	特殊人孔（特殊形状）
Ⓨ	Y号人孔	特	特殊人孔（形状不明）
1	特1号人孔	|	キャップ止
2	特2号人孔	▷	吐け口
3	特3号人孔	Ⓟ	ポンプ場
4	特4号人孔	Ⓣ	処理場
7	特7号人孔	||	属性変化点
Ⓐ	小口径（A）	✳	その他
Ⓑ	小口径（B）	⊗	不明
Ⓒ	小口径（C）		

中継ポンプ

P0 ～ P4	マンホールポンプ 0号～4号人孔	PX	マンホールポンプ 形状不明

ま　す

●	Aφ200	●	bφ250
●	Bφ300	●	Z
●	Cφ350	○	未分類
●	Dφ400	⊗	現場不明桝
●	Eφ450	|	キャップ止
●	Fφ500	⊗	不明
●	aφ150	Ⓟ	ポンプ桝

人　孔　属　性

管　渠　属　性

取　付　管　属　性

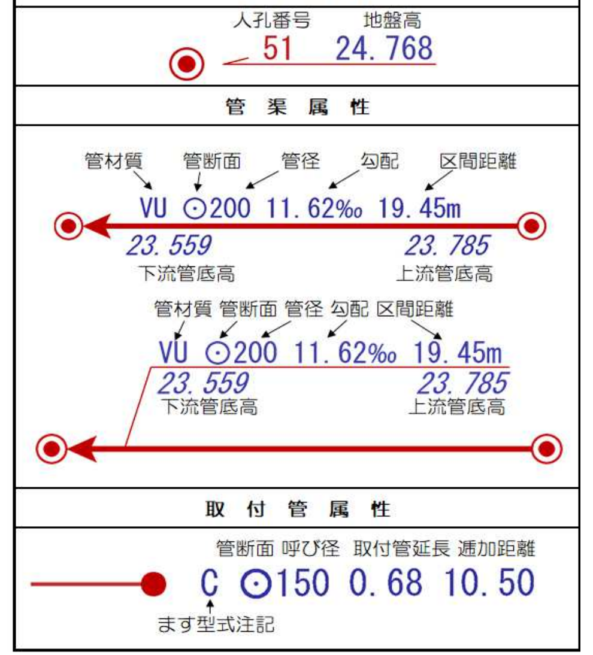
人孔番号
地盤高
51
24.768
管材質
管断面
管径
勾配
区間距離
VU ⊙200 11.62‰ 19.45m
23.559
下流管底高
23.785
上流管底高
管材質 管断面 管径 勾配 区間距離
VU ⊙200 11.62‰ 19.45m
23.559
下流管底高
23.785
上流管底高
管断面 呼び径 取付管延長 通加距離
C ⊙150 0.68 10.50
ます型式注記

交野市都市整備部下水道課