
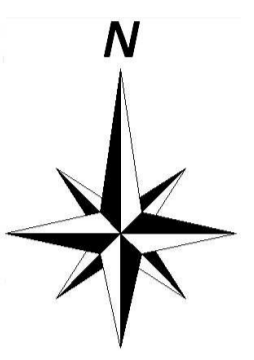


# 交野市下水道台帳

図面番号 H-20

G-19	H-19	I-19
G-20	H-20	I-20
G-21	H-21	I-21

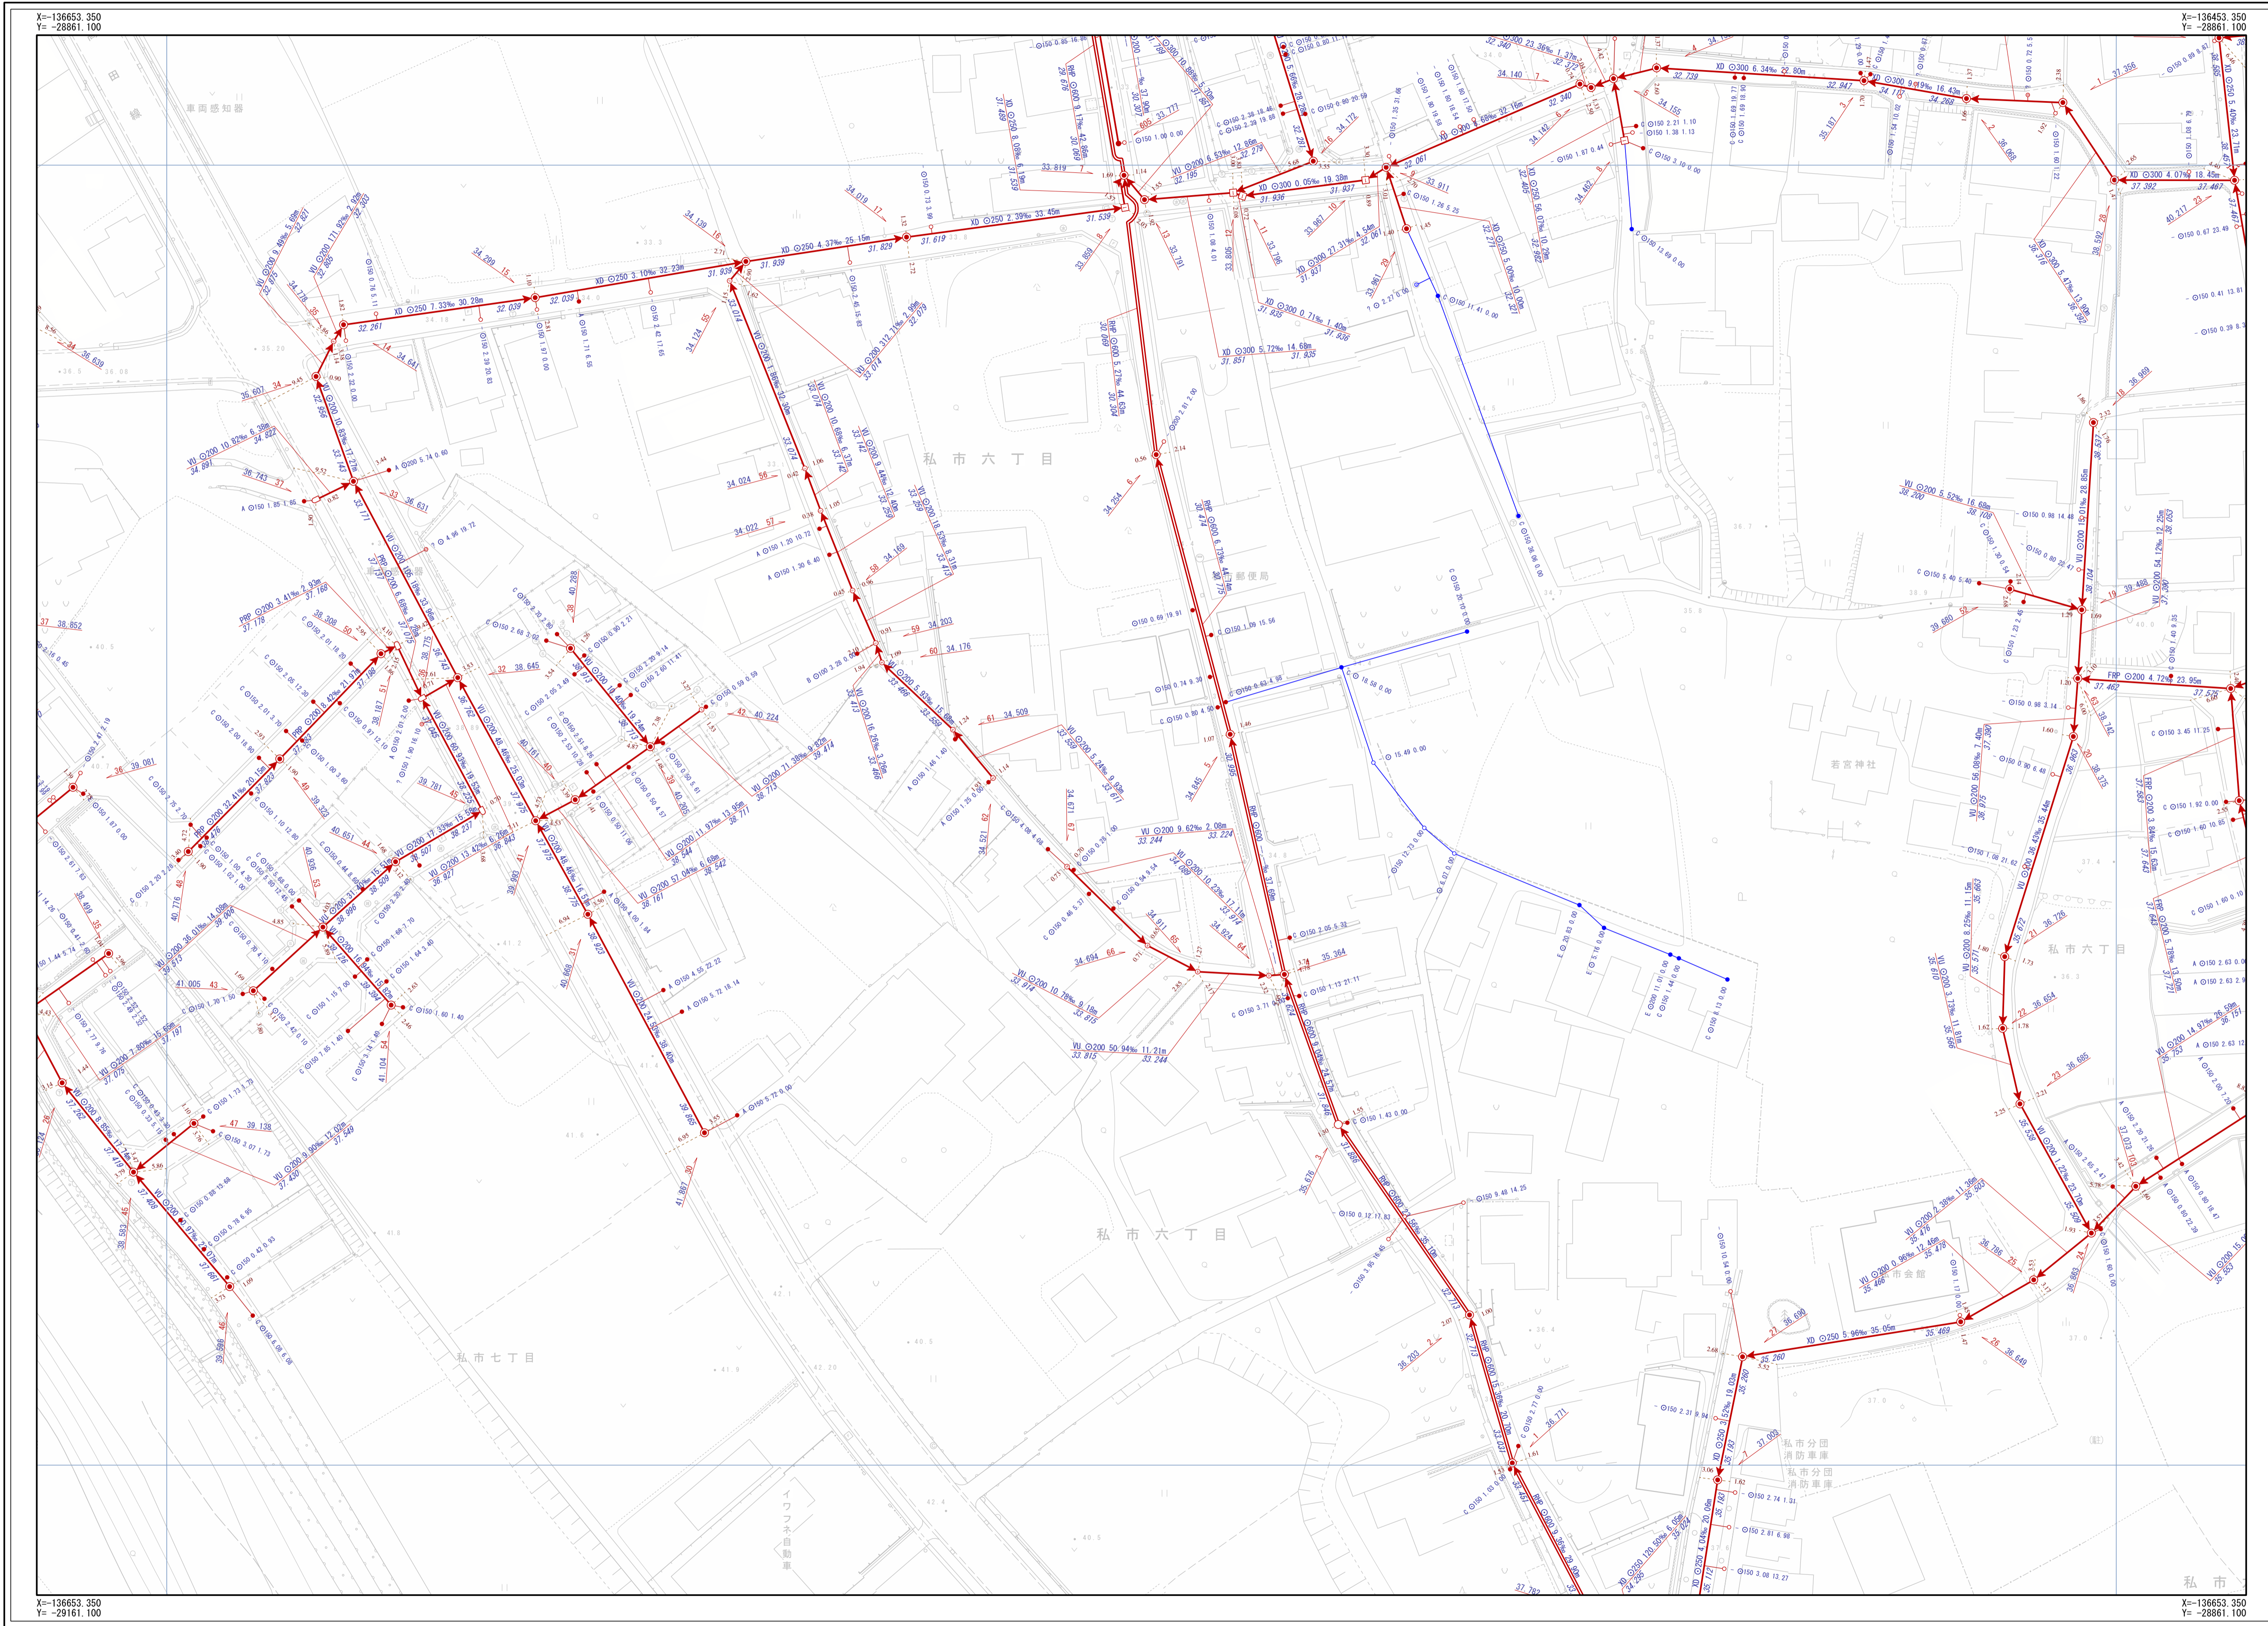

凡例	
記号	名称
	幹線管渠
	枝線管渠
	交野市管理
	個人管理
	大阪府管理
	他市管理
	仮設管渠
	撤去管渠
	副管

人孔		
	1号人孔	小口径 (D)
	2号人孔	小口径 (E)
	3号人孔	小口径 (F)
	4号人孔	小口径 (G)
	5号人孔	小口径 (Z)
	6号人孔	小口径 (Z)
	0号人孔	特別人孔 (仮設)
	橋脚人孔	特別人孔 (仮設)
	馬蹄形人孔	特別人孔 (仮設)
	Y号人孔	特別人孔 (仮設)
	特1号人孔	キャップ止
	特2号人孔	吐出口
	特3号人孔	ポンプ室
	特4号人孔	処理場
	特7号人孔	風性変化点
	小口径 (A)	その他
	小口径 (B)	不明
	小口径 (C)	不明

中継ポンプ	
	マンホールポンプ (0号~4号人孔)
	マンホールポンプ (5号~7号人孔)

人孔属性			
	Aφ200		bφ250
	Bφ300		Z
	Cφ350		未分類
	Dφ400		現況不明
	Eφ450		キャップ止
	Fφ500		不明
	aφ150		ポンプ側

管渠属性			
管材種	管径	勾配	区間距離
	VU	φ200	11.62‰ 19.45m
	23.559		23.785
	下流管底高		上流管底高
管材種	管径	勾配	区間距離
	VU	φ200	11.62‰ 19.45m
	23.559		23.785
	下流管底高		上流管底高

取付管属性			
管径	管径	取付管延長	追加距離
	φ150	0.68	10.50

交野市都市整備部下水道課

1/500

