交野市下水道台帳

図面番号 I-10

H-09	I-09	J-09
H-10	I-10	J-10
H-11	I-11	J-11

X=-134653.350
Y= -28561.100

X=-134453.350
Y= -28561.100

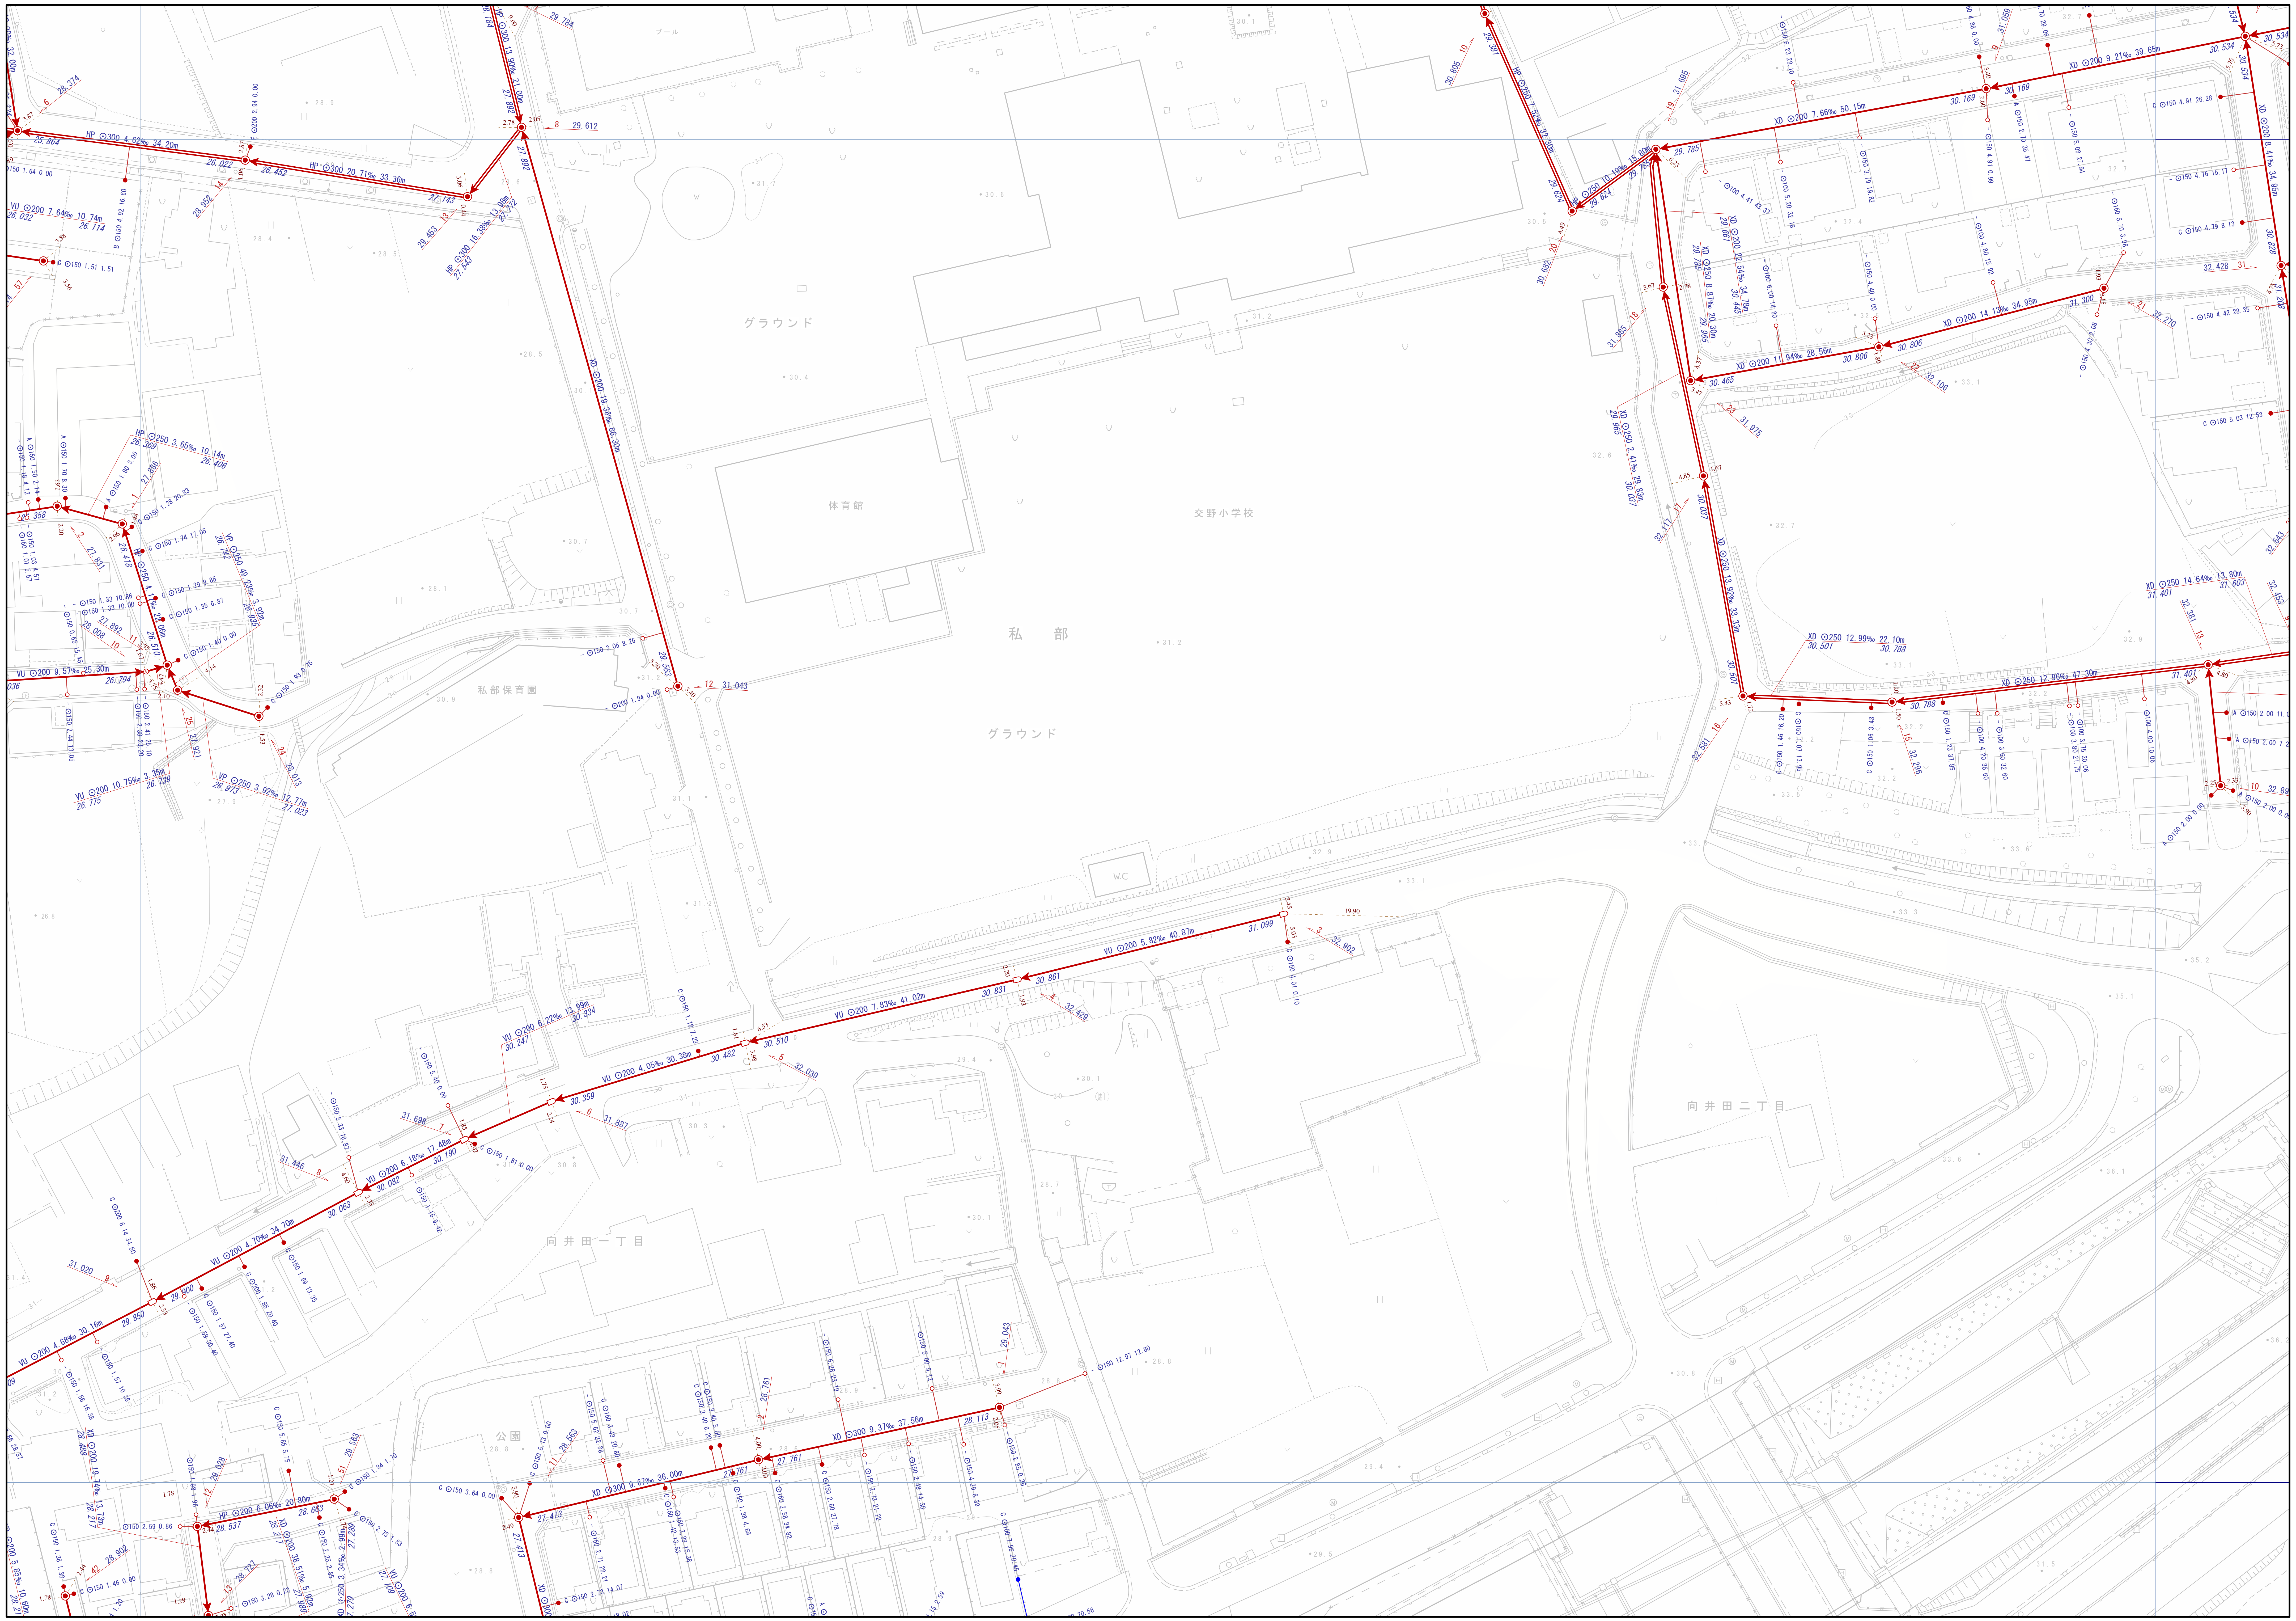
プール
グラウンド
体育館
交野小学校
私部
私部保育園
グラウンド
WC
向井田一丁目
向井田二丁目
公園
HP ⊙300 4.62‰ 34.20m
HP ⊙200 20.71‰ 33.36m
VU ⊙200 7.64‰ 10.74m
VU ⊙200 9.57‰ 25.30m
VU ⊙200 10.75‰ 3.35m
XD ⊙200 7.66‰ 50.15m
XD ⊙200 9.21‰ 39.65m
XD ⊙200 11.94‰ 28.56m
XD ⊙200 14.13‰ 34.95m
XD ⊙250 12.99‰ 22.10m
XD ⊙250 12.96‰ 47.30m
XD ⊙250 14.64‰ 13.80m
VU ⊙200 5.92‰ 40.83m
VU ⊙200 3.83‰ 41.02m
VU ⊙200 4.05‰ 30.38m
VU ⊙200 6.22‰ 13.99m
VU ⊙200 6.18‰ 17.40m
VU ⊙200 4.70‰ 34.70m
VU ⊙200 4.68‰ 30.16m
XD ⊙300 9.37‰ 37.56m
XD ⊙300 9.67‰ 36.00m
HP ⊙200 6.06‰ 20.80m

X=-134653.350
Y= -28861.100

X=-134653.350
Y= -28561.100

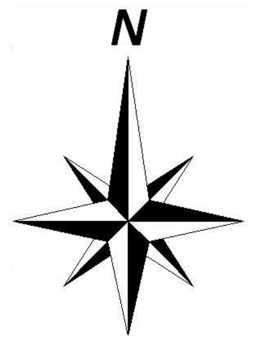

凡例

記号	名称
⇒	幹線管渠
→	枝線管渠
→	交野市管理
→	個人管理
→	大阪府管理
→	他市管理
– – →	残置管渠
– – →	撤去管渠
→◉—	副管

人孔

◉	1号人孔	Ⓓ	小口径（D）
○	2号人孔	Ⓔ	小口径（E）
③	3号人孔	Ⓕ	小口径（F）
④	4号人孔	Ⓖ	小口径（G）
5	5号人孔	Ⓩ	小口径（Z）
6	6号人孔	●	小口径 （記号なし）
⓪	0号人孔	特	特殊人孔 （角形）
⬭	楕円人孔	特	特殊人孔 （円形）
⊂⊃	馬蹄形人孔	特	特殊人孔 （特殊形状）
Ⓨ	Y号人孔	特	特殊人孔 （形状不明）
1	特1号人孔	|	キャップ止
2	特2号人孔	▷	吐け口
3	特3号人孔	Ⓟ	ポンプ場
4	特4号人孔	Ⓣ	処理場
7	特7号人孔	||	属性変化点
Ⓐ	小口径（A）	✳	その他
Ⓑ	小口径（B）	ⓍⓍ	不明
Ⓒ	小口径（C）		

中継ポンプ

P0 ～ P4	マンホールポンプ 0号～4号人孔	PX	マンホールポンプ 形状不明

ます

●	Aϕ200	●	bϕ250
●	Bϕ300	●	Z
●	Cϕ350	○	未分類
●	Dϕ400	⊗	現場不明桝
●	Eϕ450	|	キャップ止
●	Fϕ500	ⓍⓍ	不明
●	aϕ150	Ⓟ	ポンプ桝

人孔属性

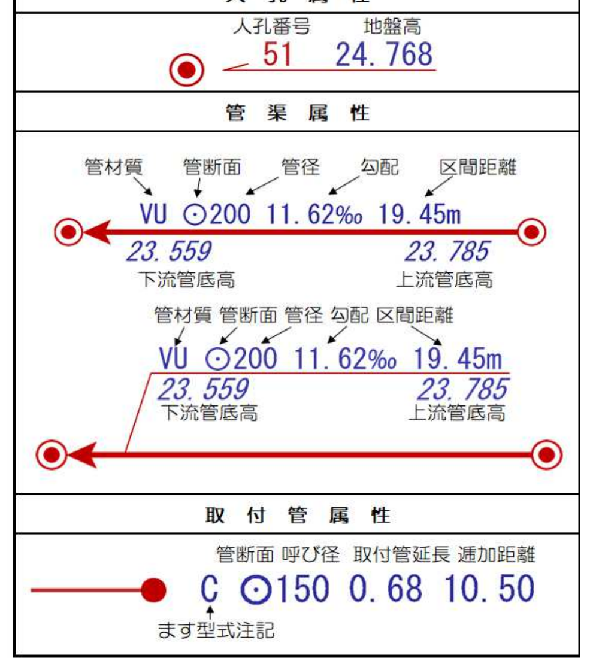
人孔番号
地盤高
51
24.768
管渠属性
管材質
管断面
管径
勾配
区間距離
VU ⊙200 11.62‰ 19.45m
23.559
下流管底高
23.785
上流管底高
管材質 管断面 管径 勾配 区間距離
VU ⊙200 11.62‰ 19.45m
23.559
下流管底高
23.785
上流管底高
取付管属性
管断面 呼び径 取付管延長 逓加距離
C ⊙150 0.68 10.50
ます型式注記

1/500

0m 20m 40m 60m 80m

交野市都市整備部下水道課