
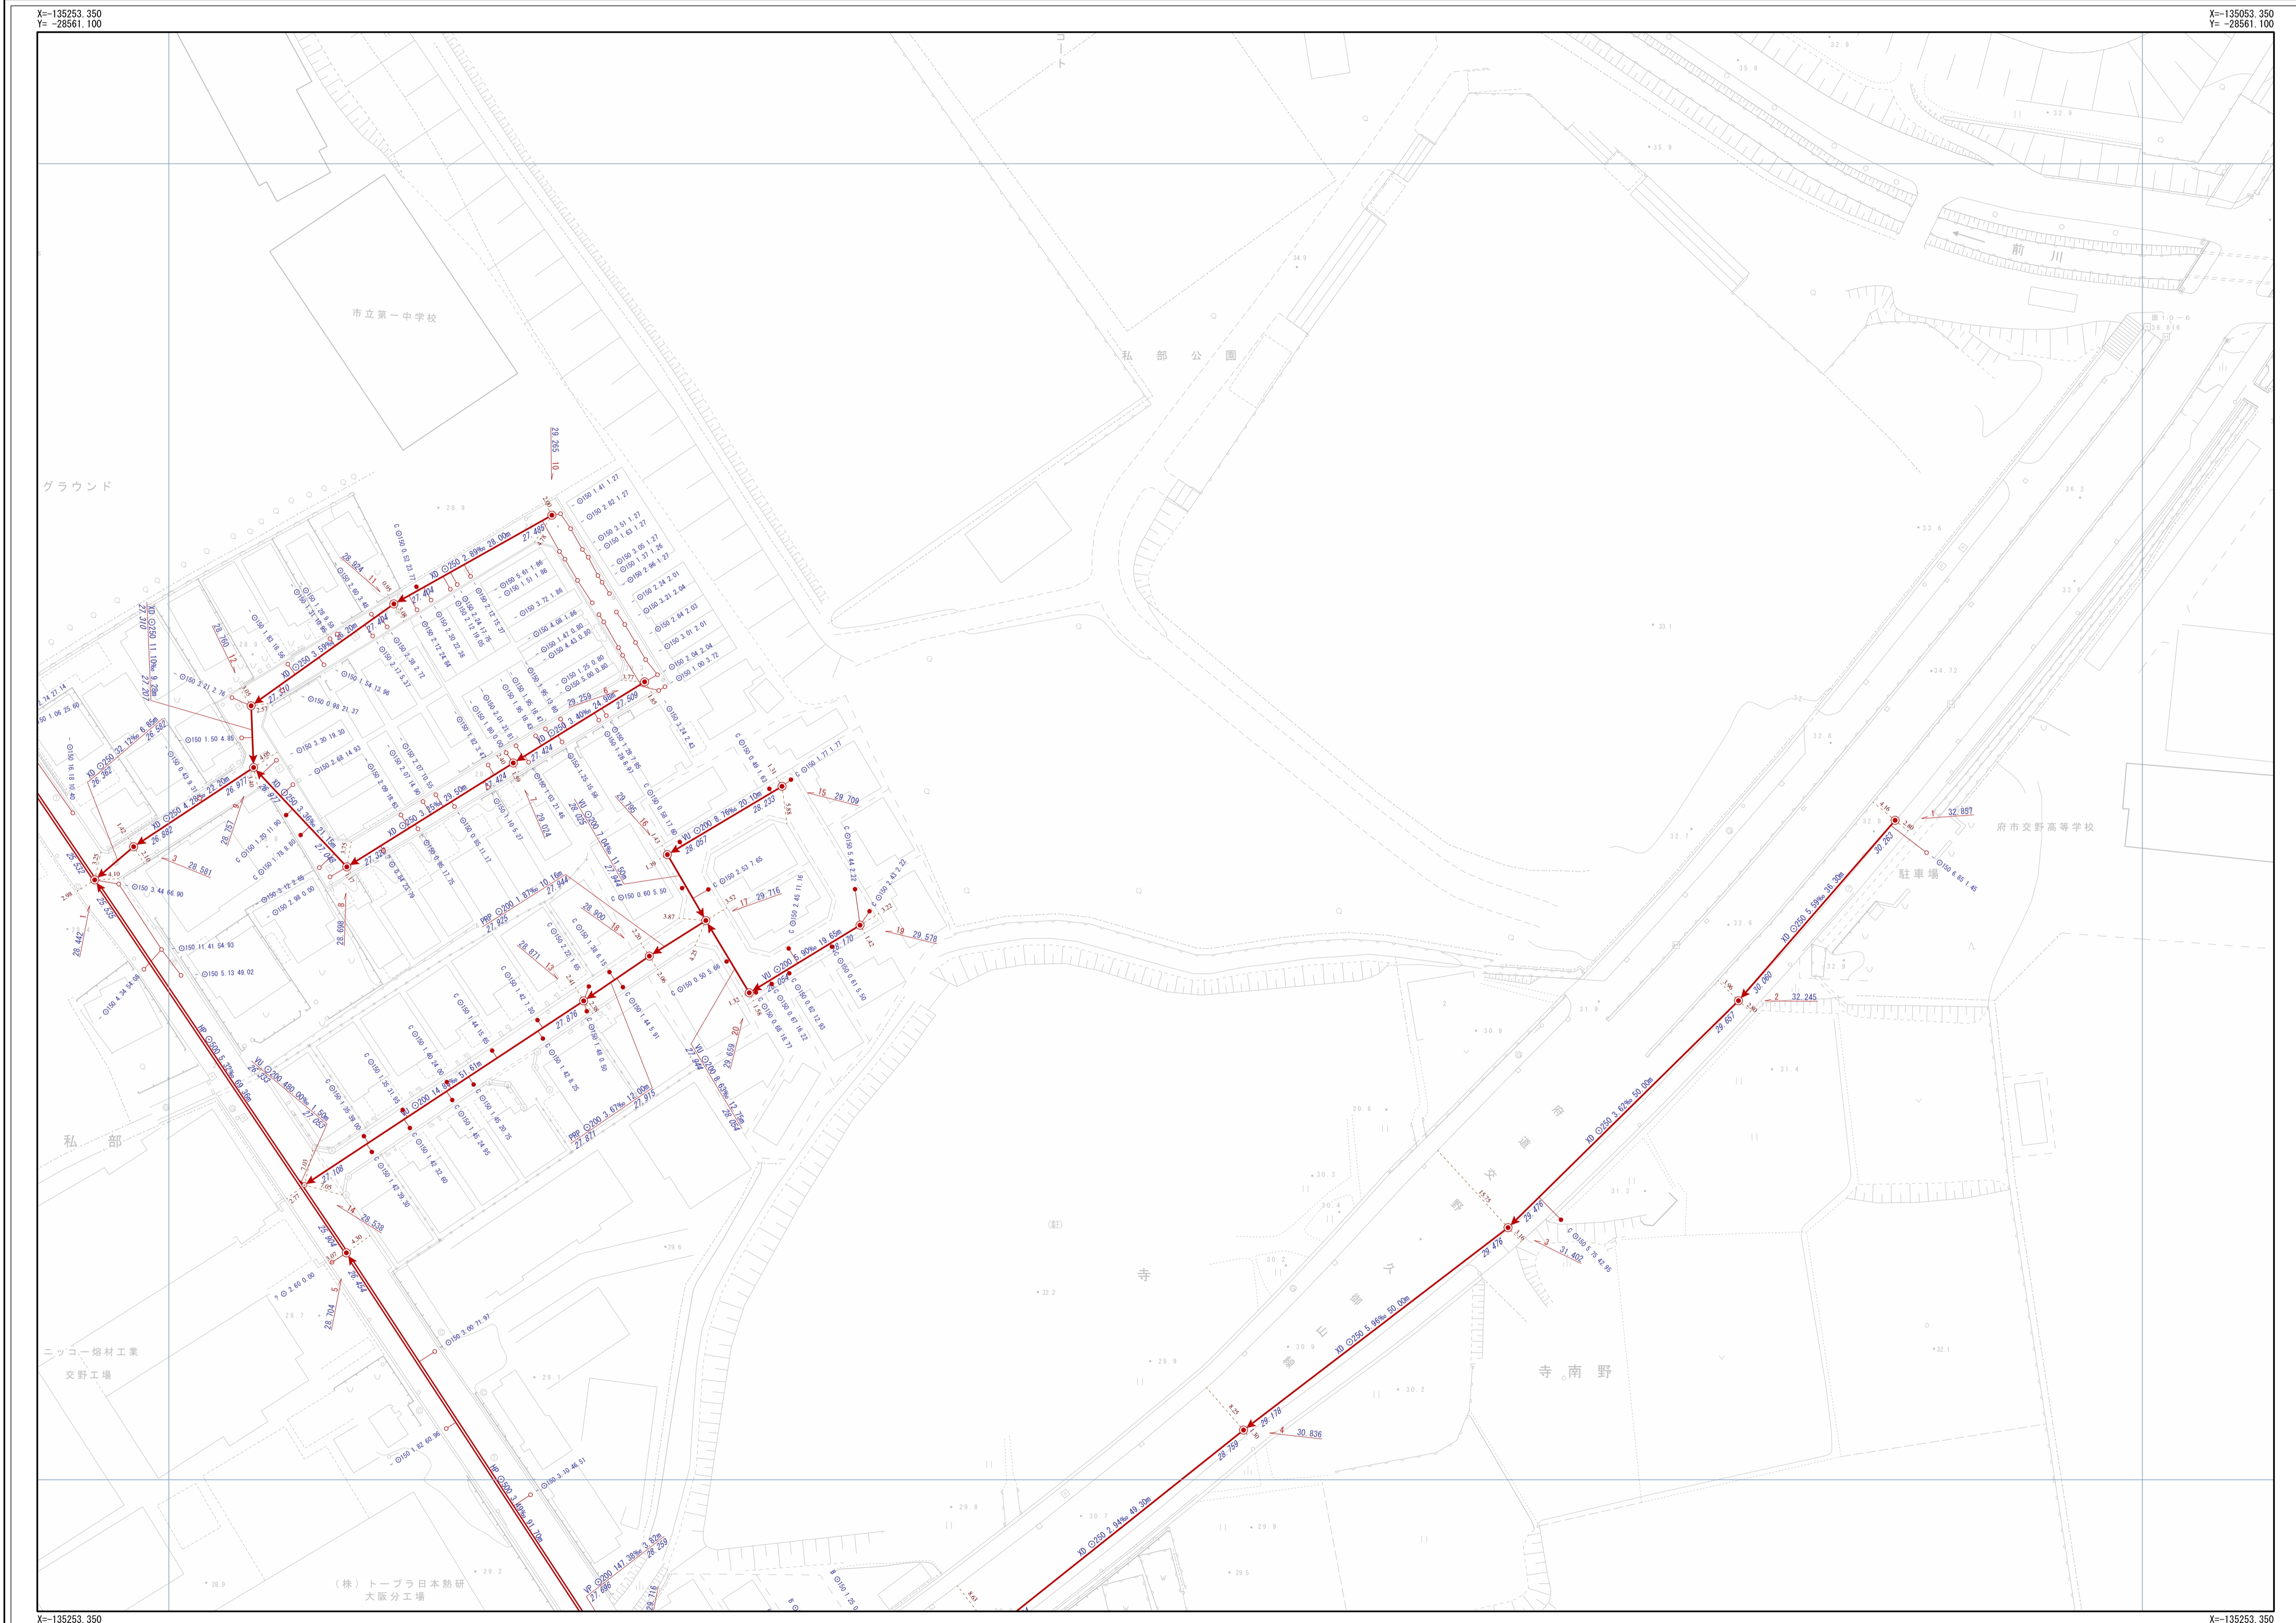


交野市下水道台帳

図面番号 I-13

H-12	I-12	J-12
H-13	I-13	J-13
H-14	I-14	J-14

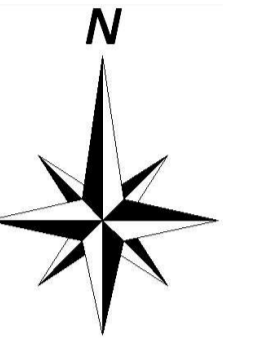

凡 例	
記号	名称
	幹線管渠
	枝線管渠
	交野市管理
	個人管理
	大阪府管理
	他市管理
	副管

人 孔			
	1号人孔		小口径(D)
	2号人孔		小口径(E)
	3号人孔		小口径(F)
	4号人孔		小口径(G)
	5号人孔		小口径(Z)
	6号人孔		小口径(記号なし)
	0号人孔		橋脚人孔(内部)
	橋脚人孔		橋脚人孔(外部)
	馬蹄形人孔		特殊人孔(特殊形状)
	Y号人孔		特殊人孔(Y字形状)
	特1号人孔		キャップ止
	特2号人孔		駐け口
	特3号人孔		ポンプ座
	特4号人孔		処理場
	特7号人孔		属性変化点
	小口径(A)		その他
	小口径(B)		不明
	小口径(C)		不明

中継ポンプ			
	マンホールポンプ(立上り型)		マンホールポンプ(潜没型)

管 渠 属 性			
	Aφ200		bφ250
	Bφ300		Z
	Cφ350		未分類
	Dφ400		現場不明
	Eφ450		キャップ止
	Fφ500		不明
	aφ150		ポンプ側

人 孔 属 性	
人孔番号	地盤高
51	24.768

管 渠 属 性				
管材質	管断面	管径	勾配	区間距離
VU	200	11.62%	19.45m	
23.559				23.785
下流管底高				上流管底高
VU	200	11.62%	19.45m	
23.559				23.785
下流管底高				上流管底高

取 付 管 属 性			
管断面	呼び径	取付管延長	追加距離
φ	150	0.68	10.50

※ ます型式記

交野市都市整備部下水道課

1/500

