
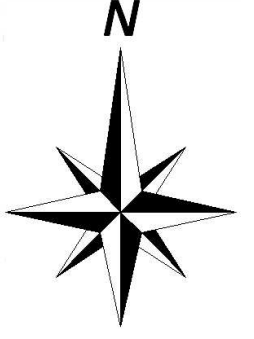


# 交野市下水道台帳

図面番号 I-19

H-18	I-18	J-18
H-19	I-19	J-19
H-20	I-20	J-20

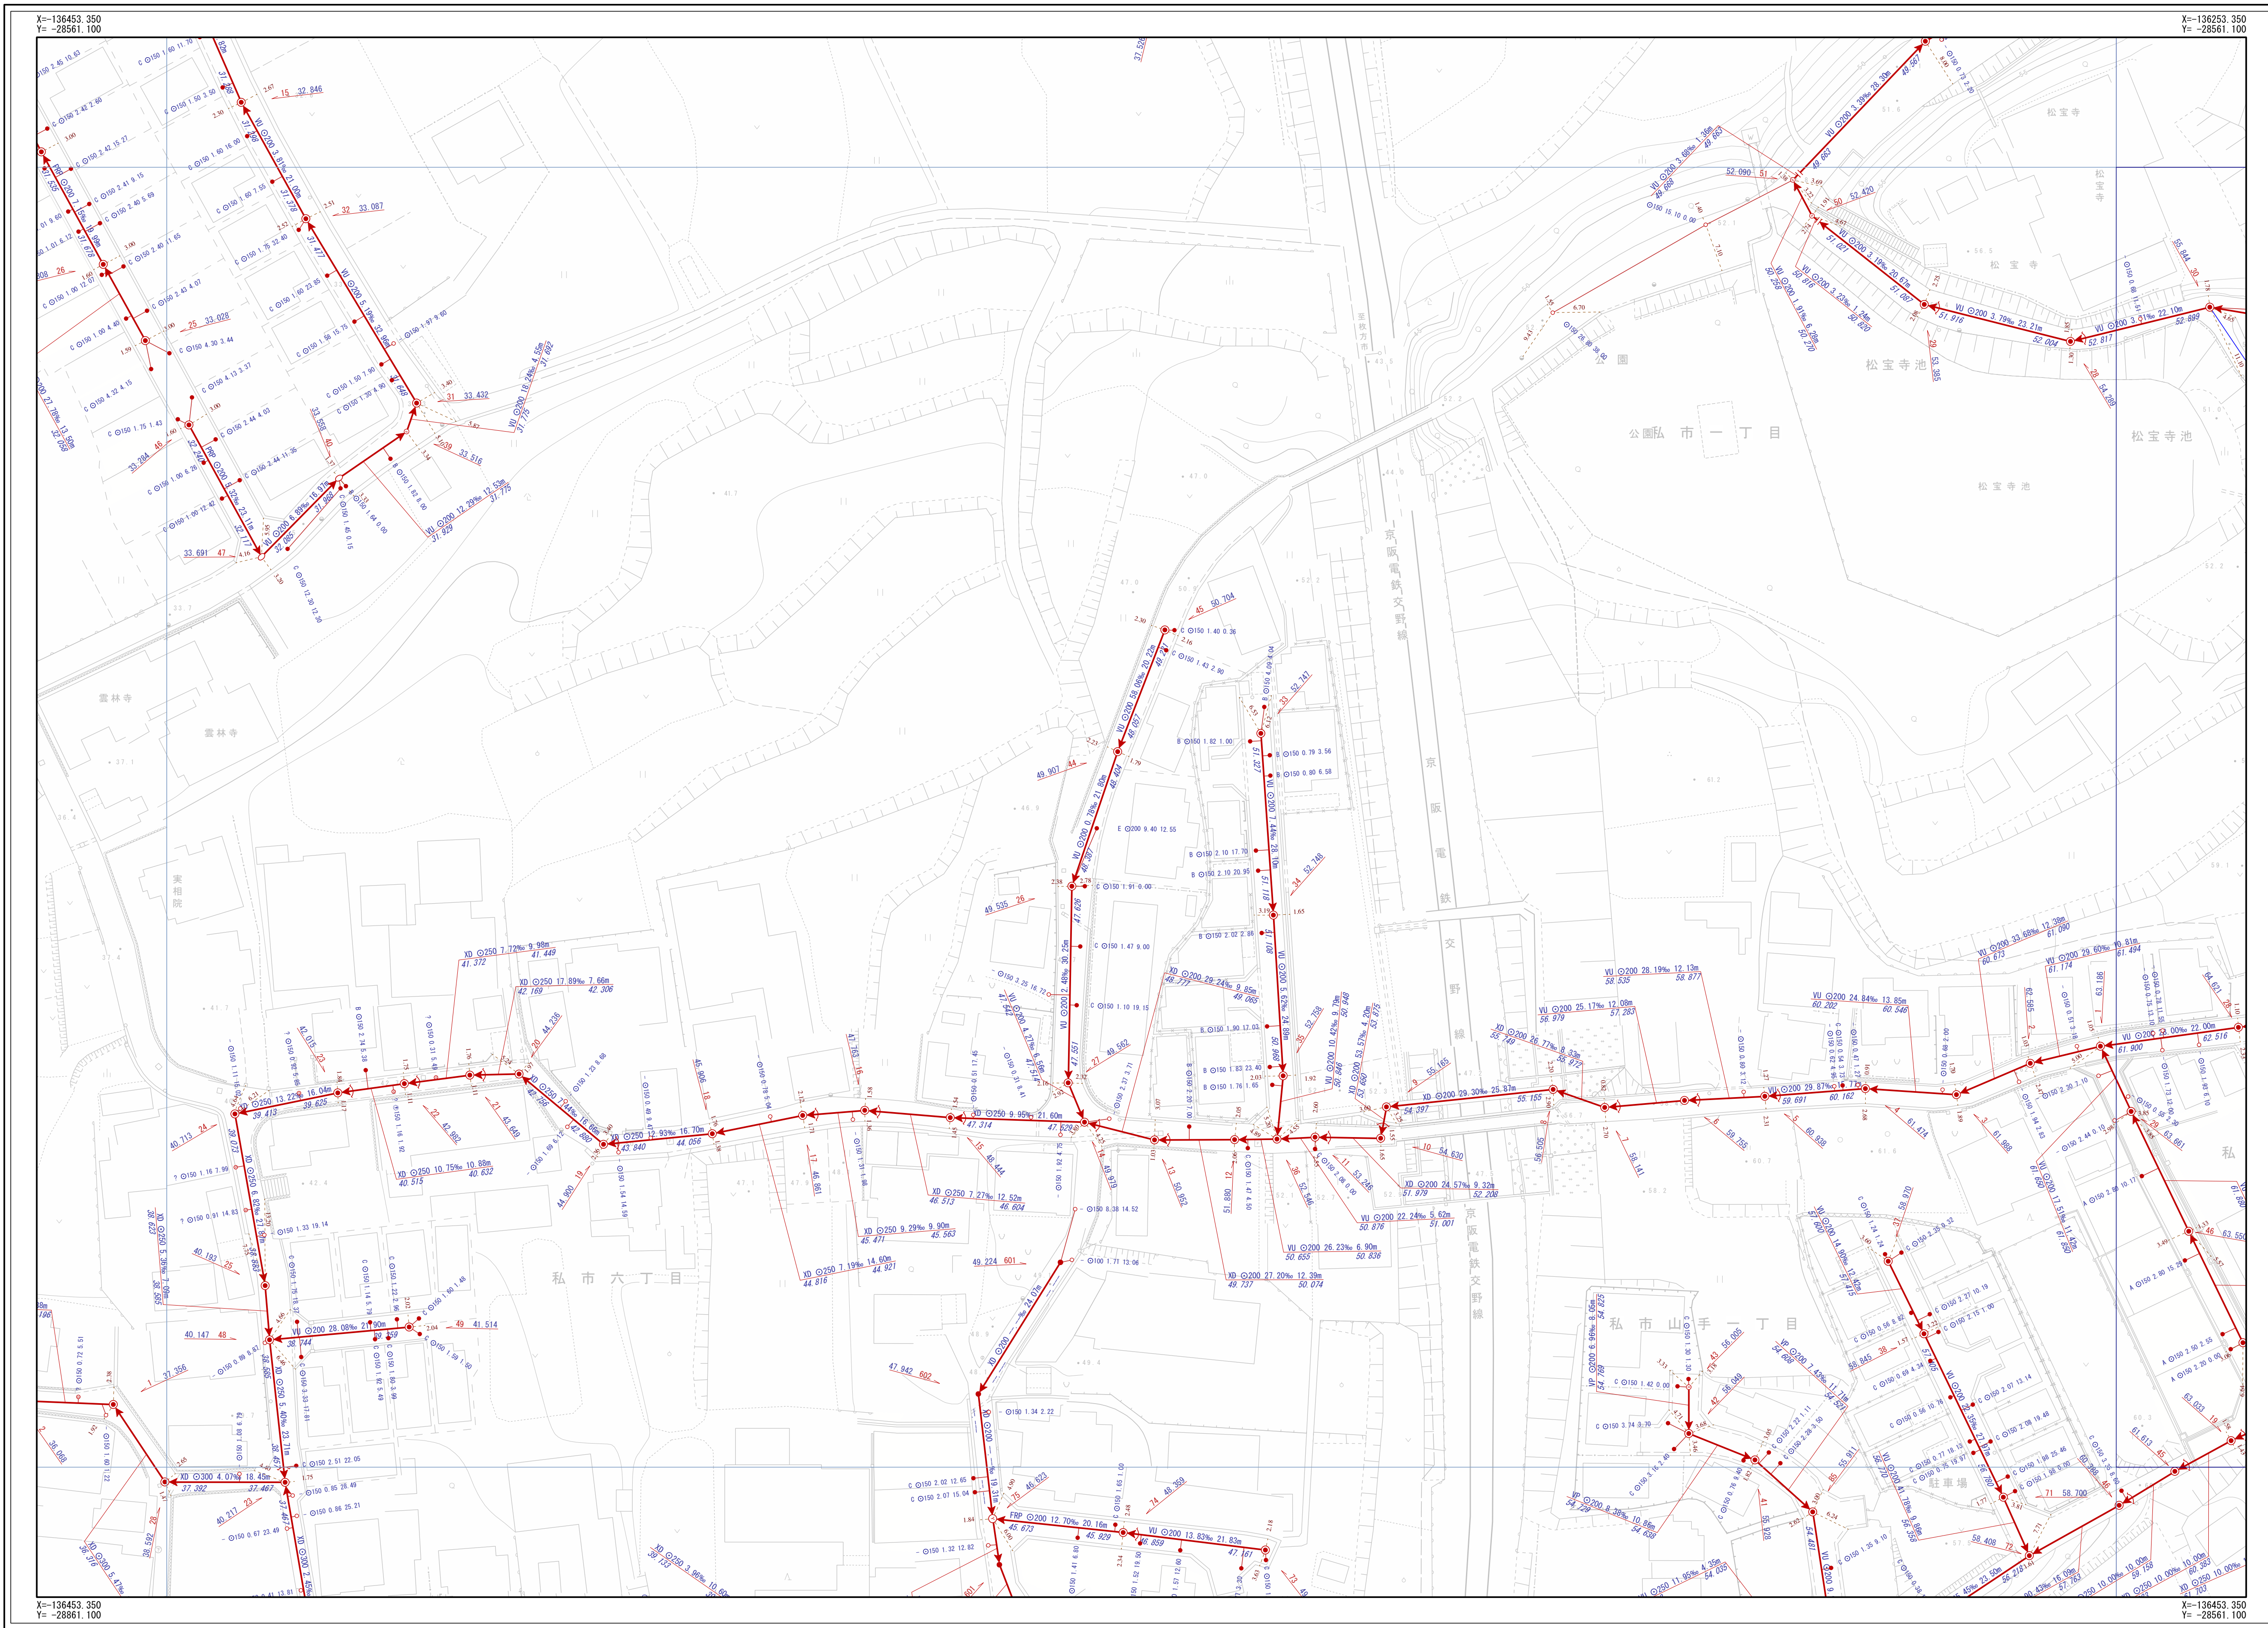

凡 例		
記号	名称	
	幹線管渠	
	支線管渠	
	交野市管理	
	個人管理	
	大阪府管理	
	他市管理	
	既設管渠	
	撤去管渠	
	副管	
人 孔		
	1号人孔	小口径 (D)
	2号人孔	小口径 (E)
	3号人孔	小口径 (F)
	4号人孔	小口径 (G)
	5号人孔	小口径 (Z)
	6号人孔	小口径 (Z)
	0号人孔	特殊人孔 (形状)
	橋脚人孔	特殊人孔 (形状)
	Y字人孔	特殊人孔 (形状)
	特1号人孔	特殊人孔 (形状)
	特2号人孔	特殊人孔 (形状)
	特3号人孔	特殊人孔 (形状)
	特4号人孔	特殊人孔 (形状)
	特7号人孔	特殊人孔 (形状)
	小口径 (A)	その他
	小口径 (B)	不明
	小口径 (C)	不明
中継ポンプ		
	マンホールポンプ	マンホールポンプ
	0号人孔	特殊人孔
注 意		
	Aφ200	bφ250
	Bφ300	Z
	Cφ350	未分類
	Dφ400	現況不明
	Eφ450	キャップ止
	Fφ500	不明
	aφ150	ポンプ側
人 孔 属 性		
	人孔番号	51 24.768
管 渠 属 性		
	管渠番号	VU 200 11.62% 19.45m
	管渠長さ	23.559
	管渠管径	φ150
	管渠勾配	11.62%
	管渠管底	23.785
	管渠管頂	23.785
	管渠管底	23.559
	管渠管頂	23.785
取 付 管 属 性		
	管渠番号	φ150 0.68 10.50
	管渠長さ	10.50
	管渠管径	φ150
	管渠勾配	0.68%
	管渠管底	10.50
	管渠管頂	10.50

交野市都市整備部下水道課

1/500

