
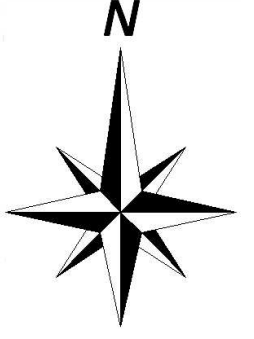


交野市下水道台帳

図面番号 I-20

H-19	I-19	J-19
H-20	I-20	J-20
H-21	I-21	J-21

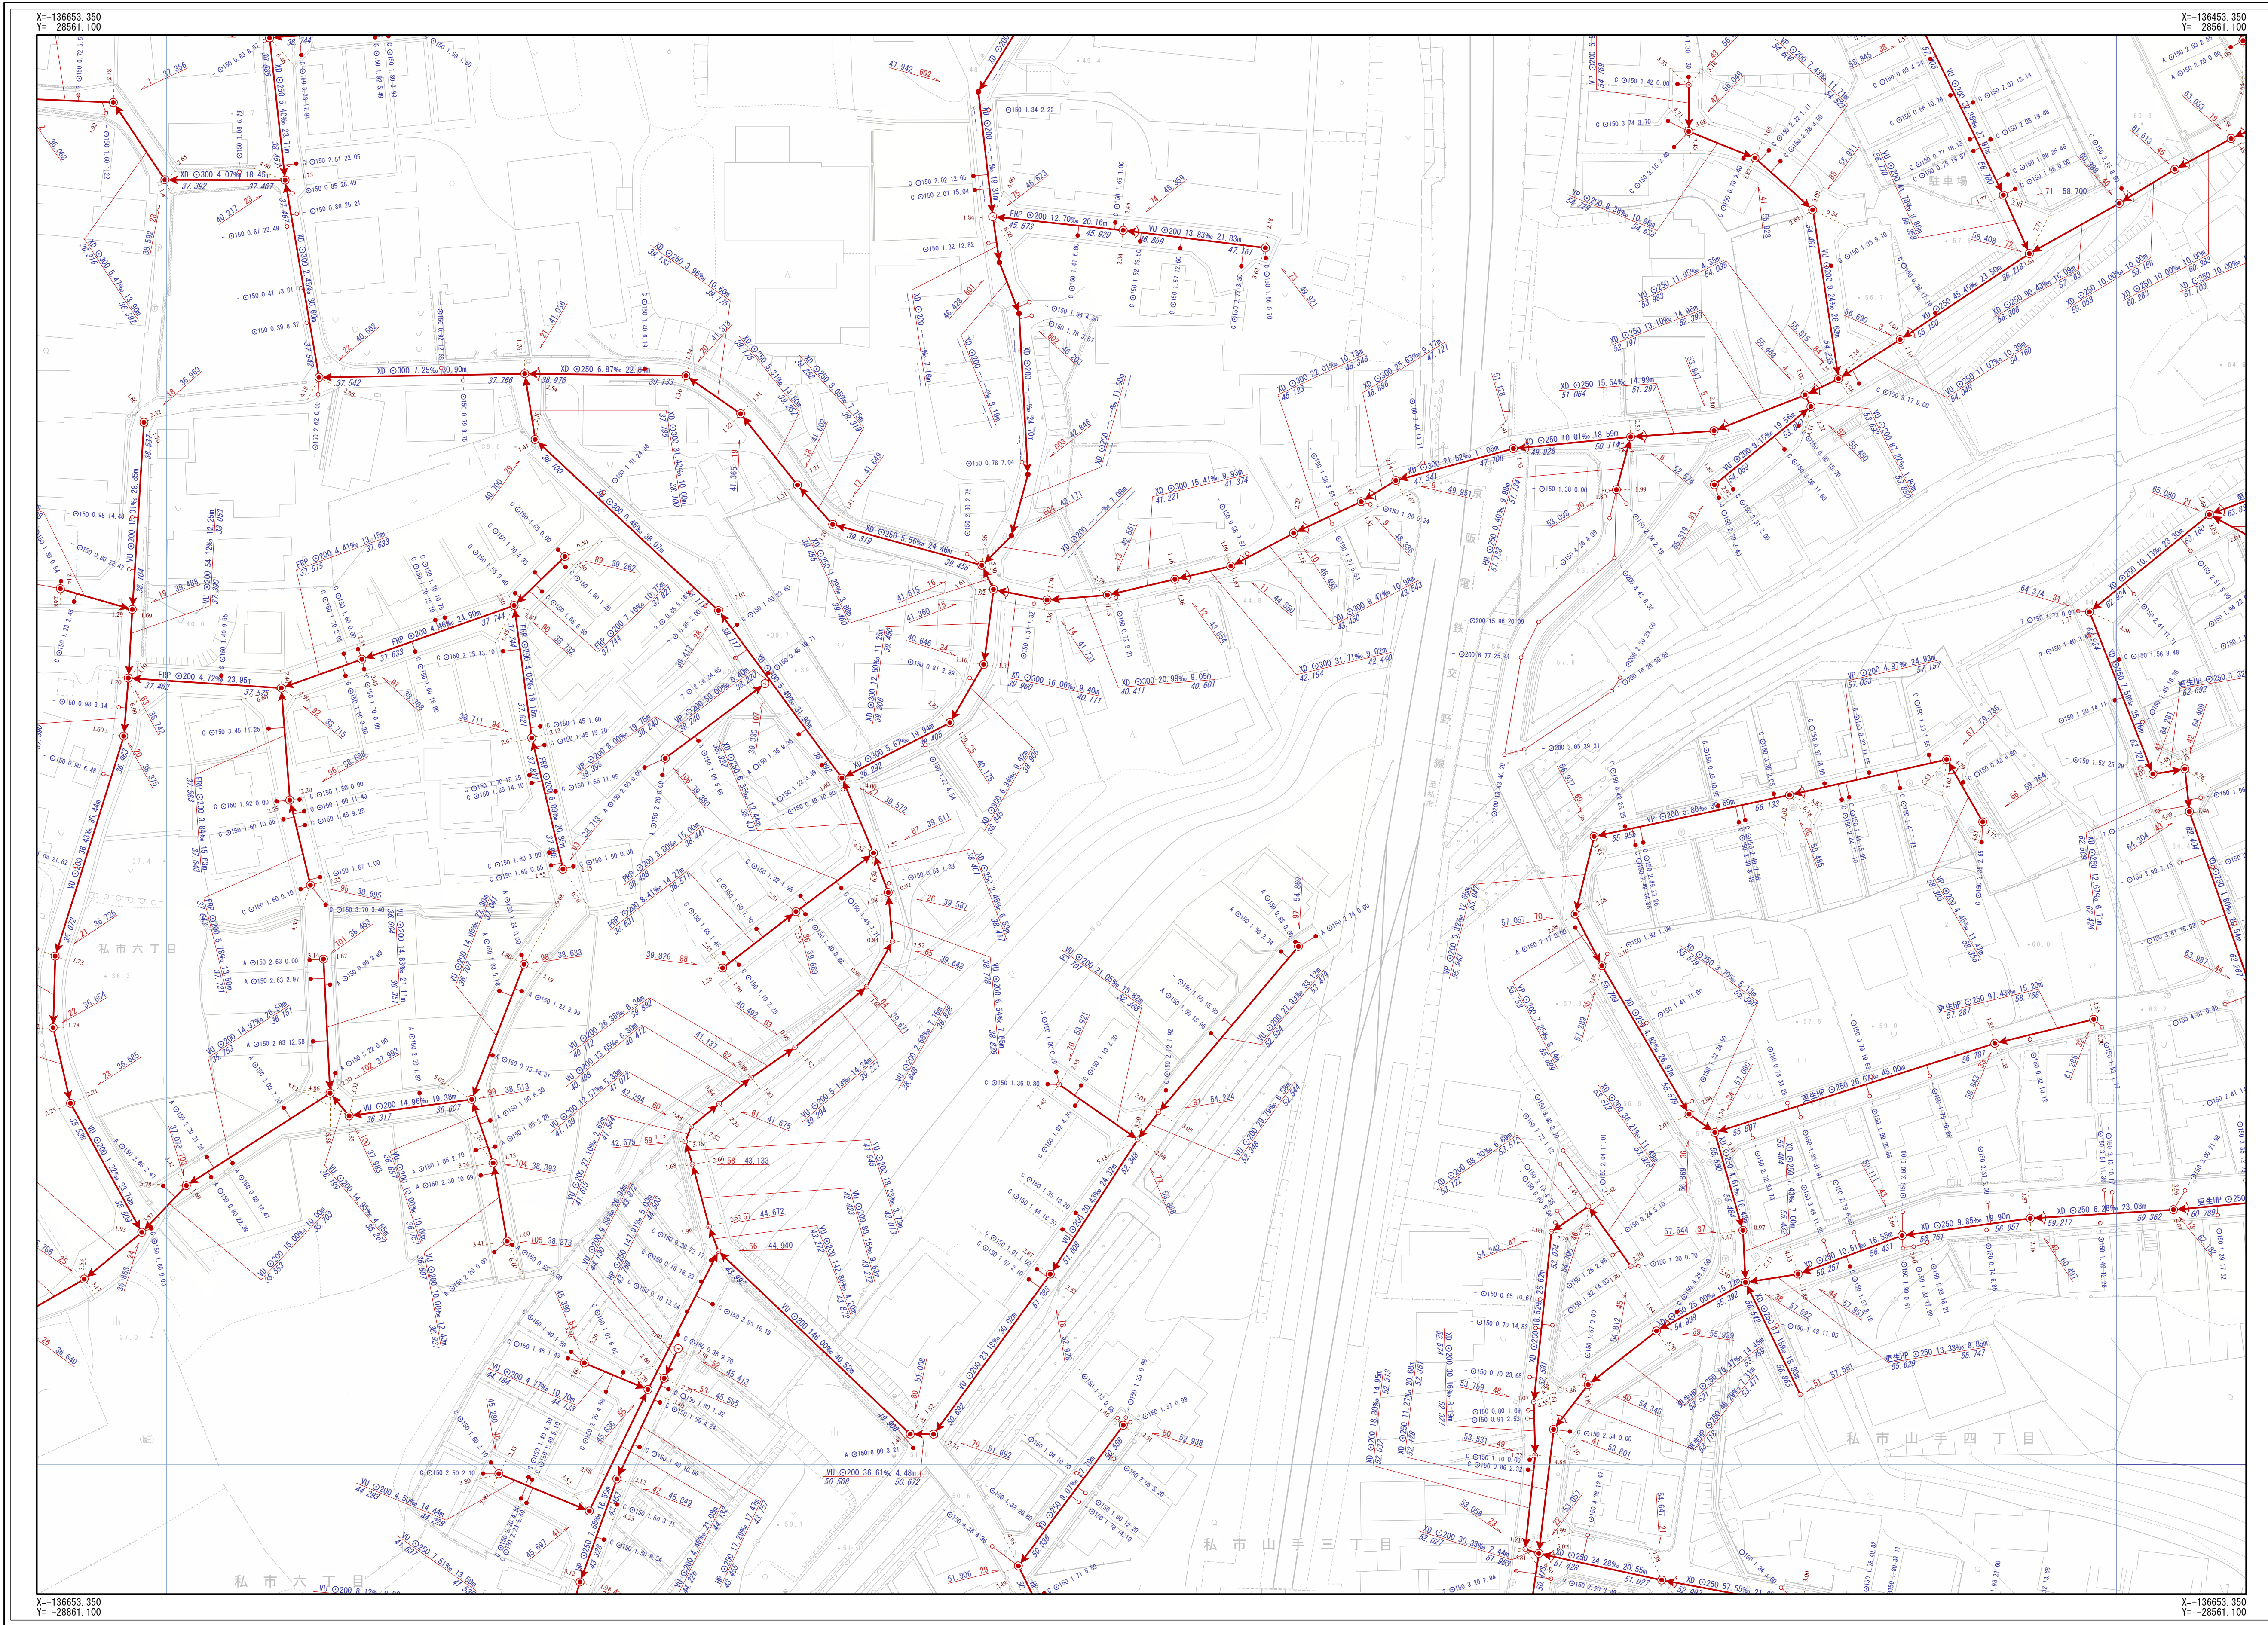

凡 例	
記号	名 称
→ (red)	幹線管渠
→ (blue)	枝線管渠
→ (black)	交野市管理
→ (green)	個人管理
→ (grey)	大阪府管理
→ (purple)	他市管理
→ (orange)	既設管渠
→ (pink)	撤去管渠
→ (brown)	副管

人 孔			
○ (red)	1号人孔	○ (red)	小口径 (D)
○ (red)	2号人孔	○ (red)	小口径 (E)
○ (red)	3号人孔	○ (red)	小口径 (F)
○ (red)	4号人孔	○ (red)	小口径 (G)
○ (red)	5号人孔	○ (red)	小口径 (Z)
○ (red)	6号人孔	○ (red)	小口径 (加付)
○ (red)	0号人孔	○ (red)	特殊人孔 (加付)
○ (red)	橋脚人孔	○ (red)	特殊人孔 (加付)
○ (red)	Y号人孔	○ (red)	特殊人孔 (加付)
○ (red)	特1号人孔	○ (red)	キャップ止
○ (red)	特2号人孔	○ (red)	吐出口
○ (red)	特3号人孔	○ (red)	ポンプ庫
○ (red)	特4号人孔	○ (red)	処理場
○ (red)	特7号人孔	○ (red)	属性変化点
○ (red)	小口径 (A)	○ (red)	その他
○ (red)	小口径 (B)	○ (red)	不明
○ (red)	小口径 (C)	○ (red)	不明

中継ポンプ			
○ (red)	マンホールポンプ	○ (red)	マンホールポンプ
○ (red)	0号~4号人孔	○ (red)	0号~4号人孔

注 意			
● (red)	Aφ200	● (red)	bφ250
● (red)	Bφ300	● (red)	Z
● (red)	Cφ350	○ (red)	未分類
● (red)	Dφ400	○ (red)	現図不明類
● (red)	Eφ450	○ (red)	キャップ止
● (red)	Fφ500	○ (red)	不明
● (red)	aφ150	○ (red)	ポンプ側

人 孔 属 性			
○ (red)	人孔番号	○ (red)	管渠番号
○ (red)	51	○ (red)	24.768

管 渠 属 性				
管材質	管断面	管埋	勾配	区間距離
→ (red)	VU	○ (red)	○ (red)	○ (red)
→ (red)	23.559	→ (red)	11.62‰	→ (red)
→ (red)	23.559	→ (red)	19.45m	→ (red)
→ (red)	23.559	→ (red)	11.62‰	→ (red)
→ (red)	23.559	→ (red)	19.45m	→ (red)

取 付 管 属 性			
管断面	呼び径	取付管延長	追加距離
→ (red)	○ (red)	→ (red)	→ (red)
→ (red)	φ150	→ (red)	0.68
→ (red)	10.50	→ (red)	

交野市都市整備部下水道課

1/500

