
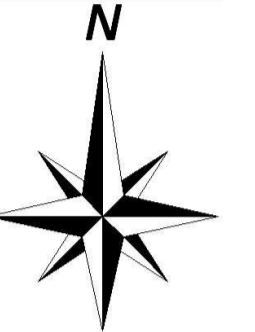


# 交野市下水道台帳

図面番号 I-21

H-20	I-20	J-20
H-21	I-21	J-21
H-22	I-22	J-22

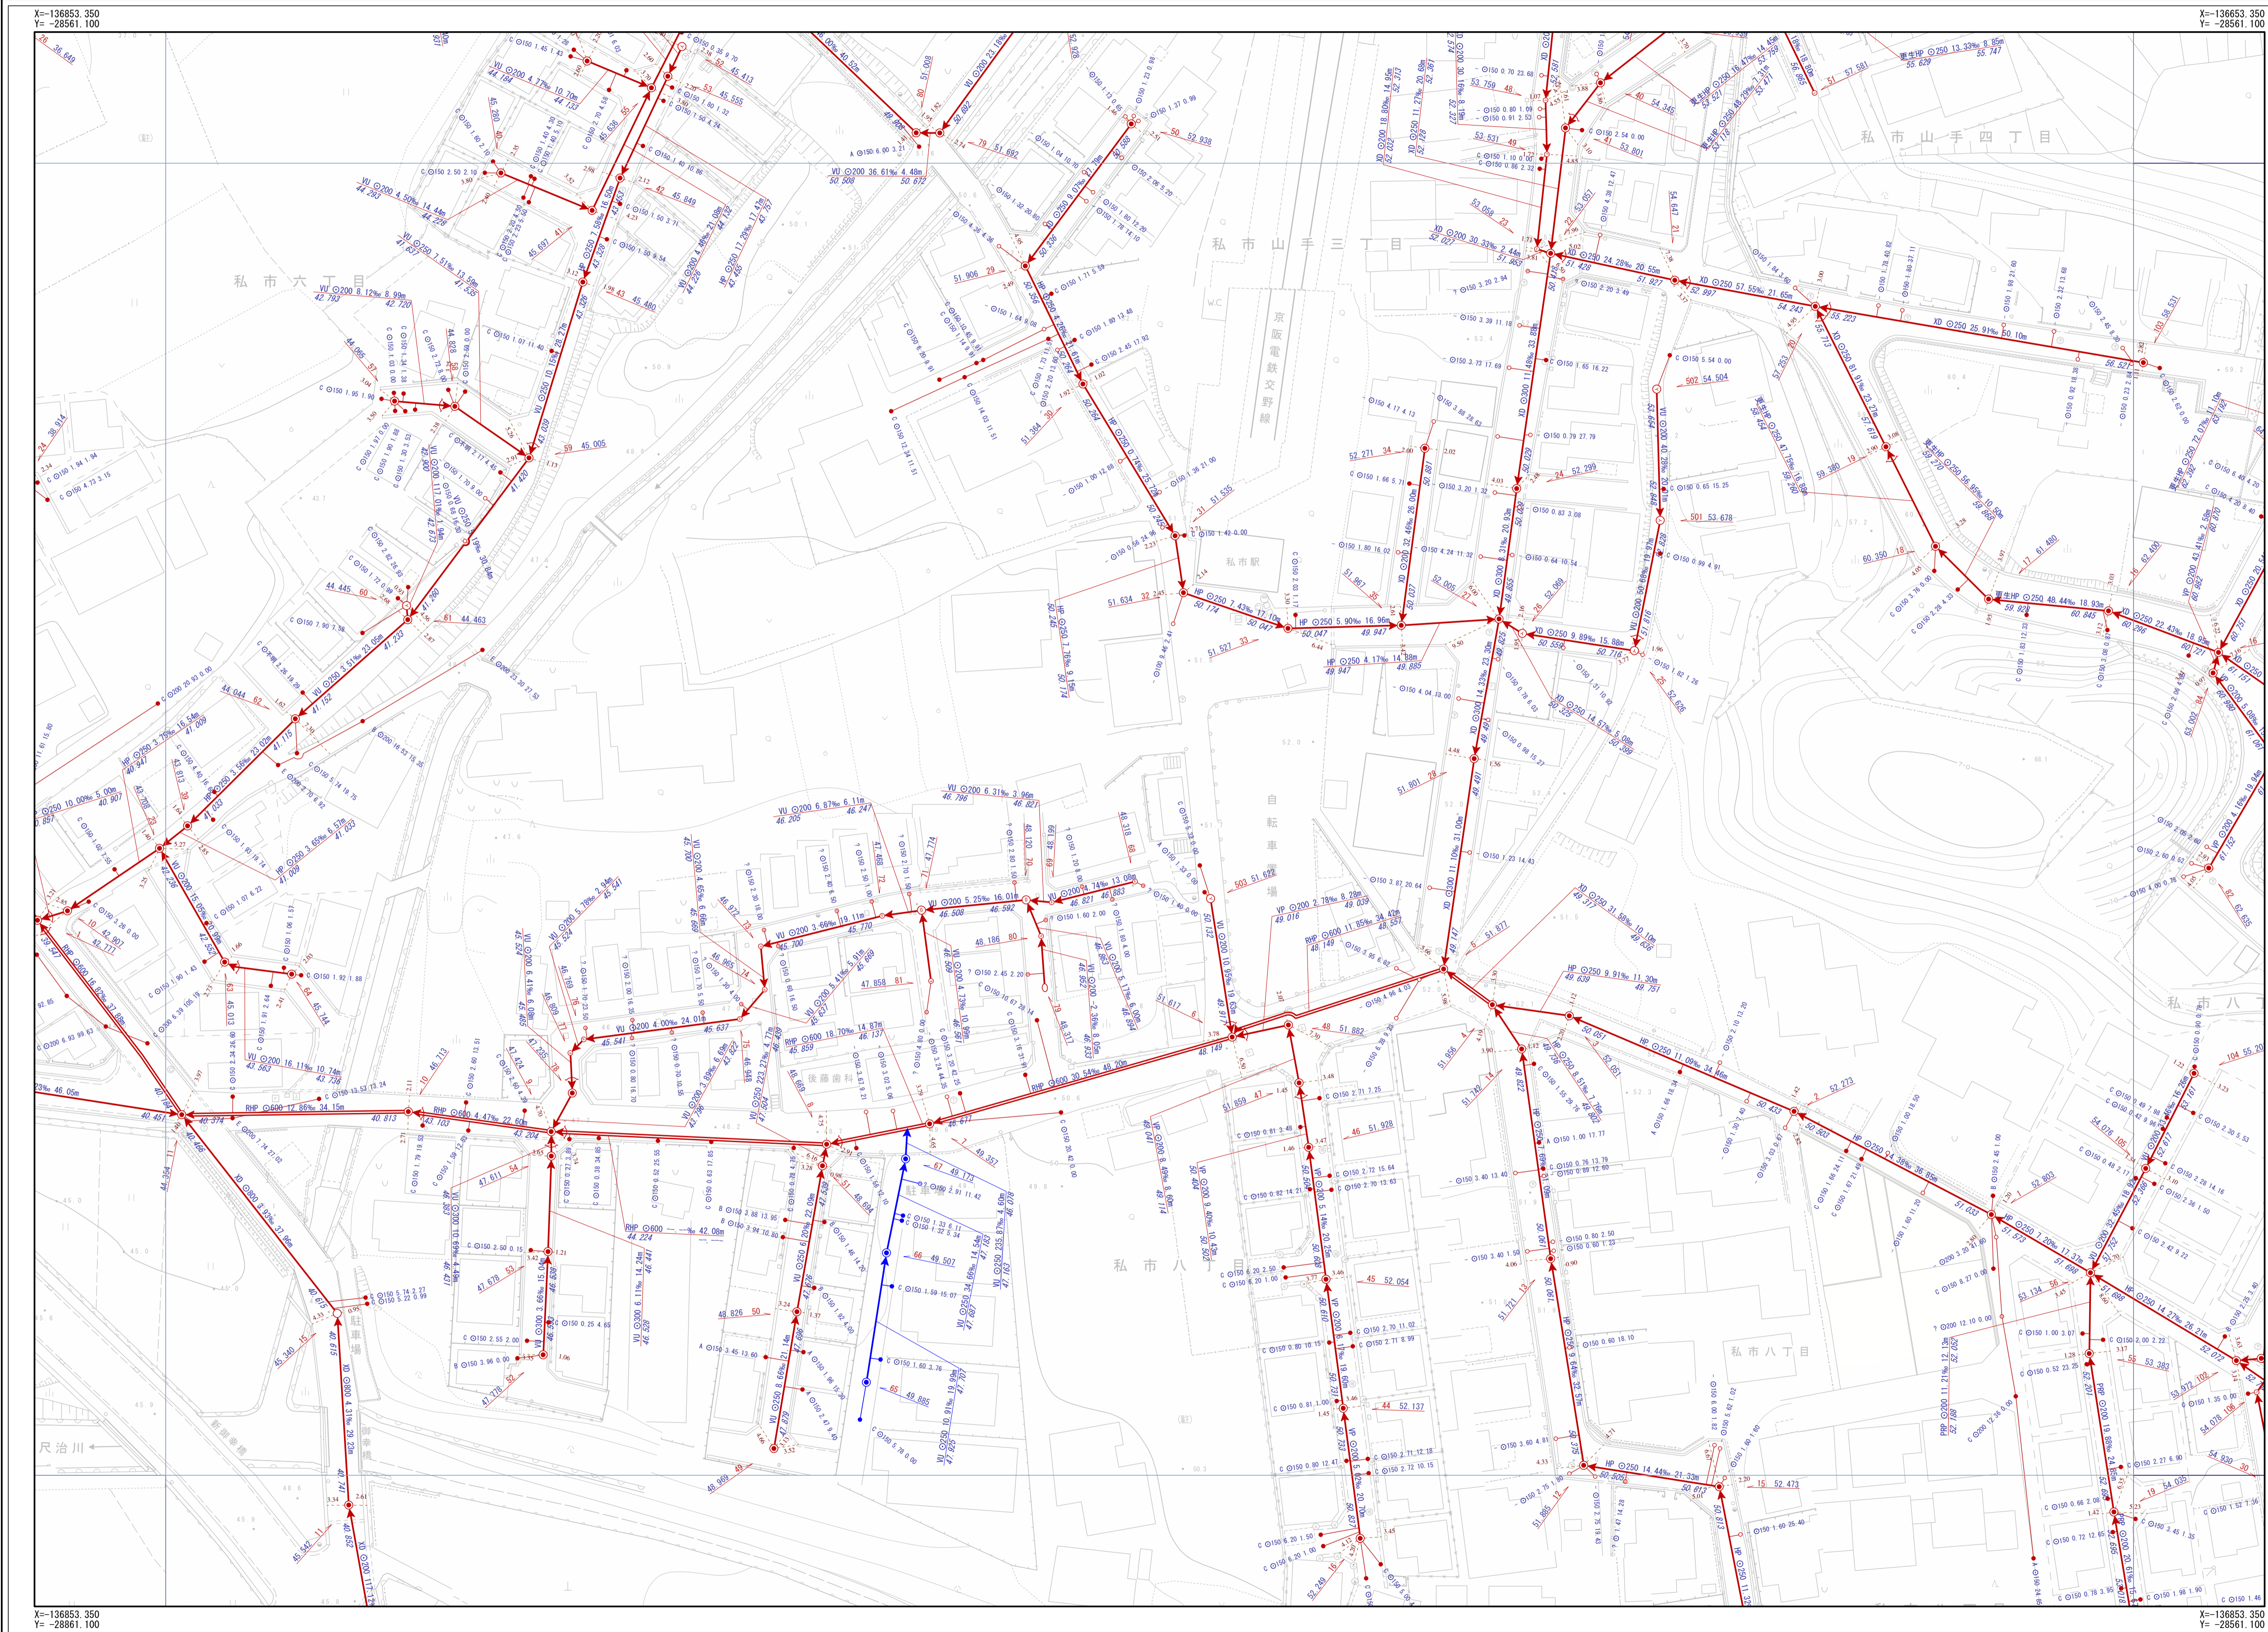

凡例	
	幹線管渠
	枝線管渠
	交野市管理
	個人管理
	大阪府管理
	他市管理
	既設管渠
	撤去管渠
	副管

人 孔		
	1号人孔	小口径 (D)
	2号人孔	小口径 (E)
	3号人孔	小口径 (F)
	4号人孔	小口径 (G)
	5号人孔	小口径 (Z)
	6号人孔	小口径 (Z)
中継ポンプ	
	マンホールポンプ
	マンホールポンプ

交野市都市整備部下水道課

1/500

